



	EXTINTOR DE AGUA PRESSURIZADA
	EXTINTOR PÓ QUÍMICO
	EXTINTOR PÓ QUÍMICO ABC
	EXTINTOR GÁS CARBÔNICO
	ILUMINAÇÃO DE BALIZAMENTO
	PLACA INDIC. ROTA DE SAÍDA
	BLOCO AUTON. DE ILUMINAÇÃO DE EMERGENCIA 2x 55w
	O. DE COMANDO AUTOM. BOMBA
	BOMBA DE RECALQUE
	SIRENE ALARME INCÊNDIO
	SIRENE FUNCIONAMENTO HIDRAULICO
	CENTRAL DE ALARME DE INCÊNDIO
	ACIONADOR MANUAL DE ALARME DE INCÊNDIO
	DISPOSITIVO DE RECALQUE SIMPLES
	DISPOSITIVO DE RECALQUE DUPLIO
	HIDRANTE SIMPLES
	HIDRANTE DUPLIO
	ACIONADOR DE BOMBA DE INCÊNDIO (BOTOEIRA TIPO LIGADESL)
	HIDRANTE DUPLIO COM MANGOTINHO
	PLACA "PROIBIDO FUMAR"
	PLACA DE PAVIMENTO
	ROTA DE FUGA - DIREÇÃO A SEGUIR ROTA DE FUGA - SAÍDA FINAL
	ESCADA SENTIDO DE SAÍDA
	BLOCO AUTON. DE ILUMINAÇÃO
	PROIBIDO FUMAR
	RISCO DE CHOQUE ELÉTRICO
	SENTIDO DA ROTA DE SAÍDA DE EMERGENCIA
	ESCADA DE EMERGENCIA
	SAÍDA DE EMERGENCIA
	EXTINTOR DE INCÊNDIO

QUANTITATIVO	
03 UNIDADES	
09 UNIDADES	
03 UNIDADES	

Obs: Conforme Legislação Estadual a edificação é dispensada de SPDA.

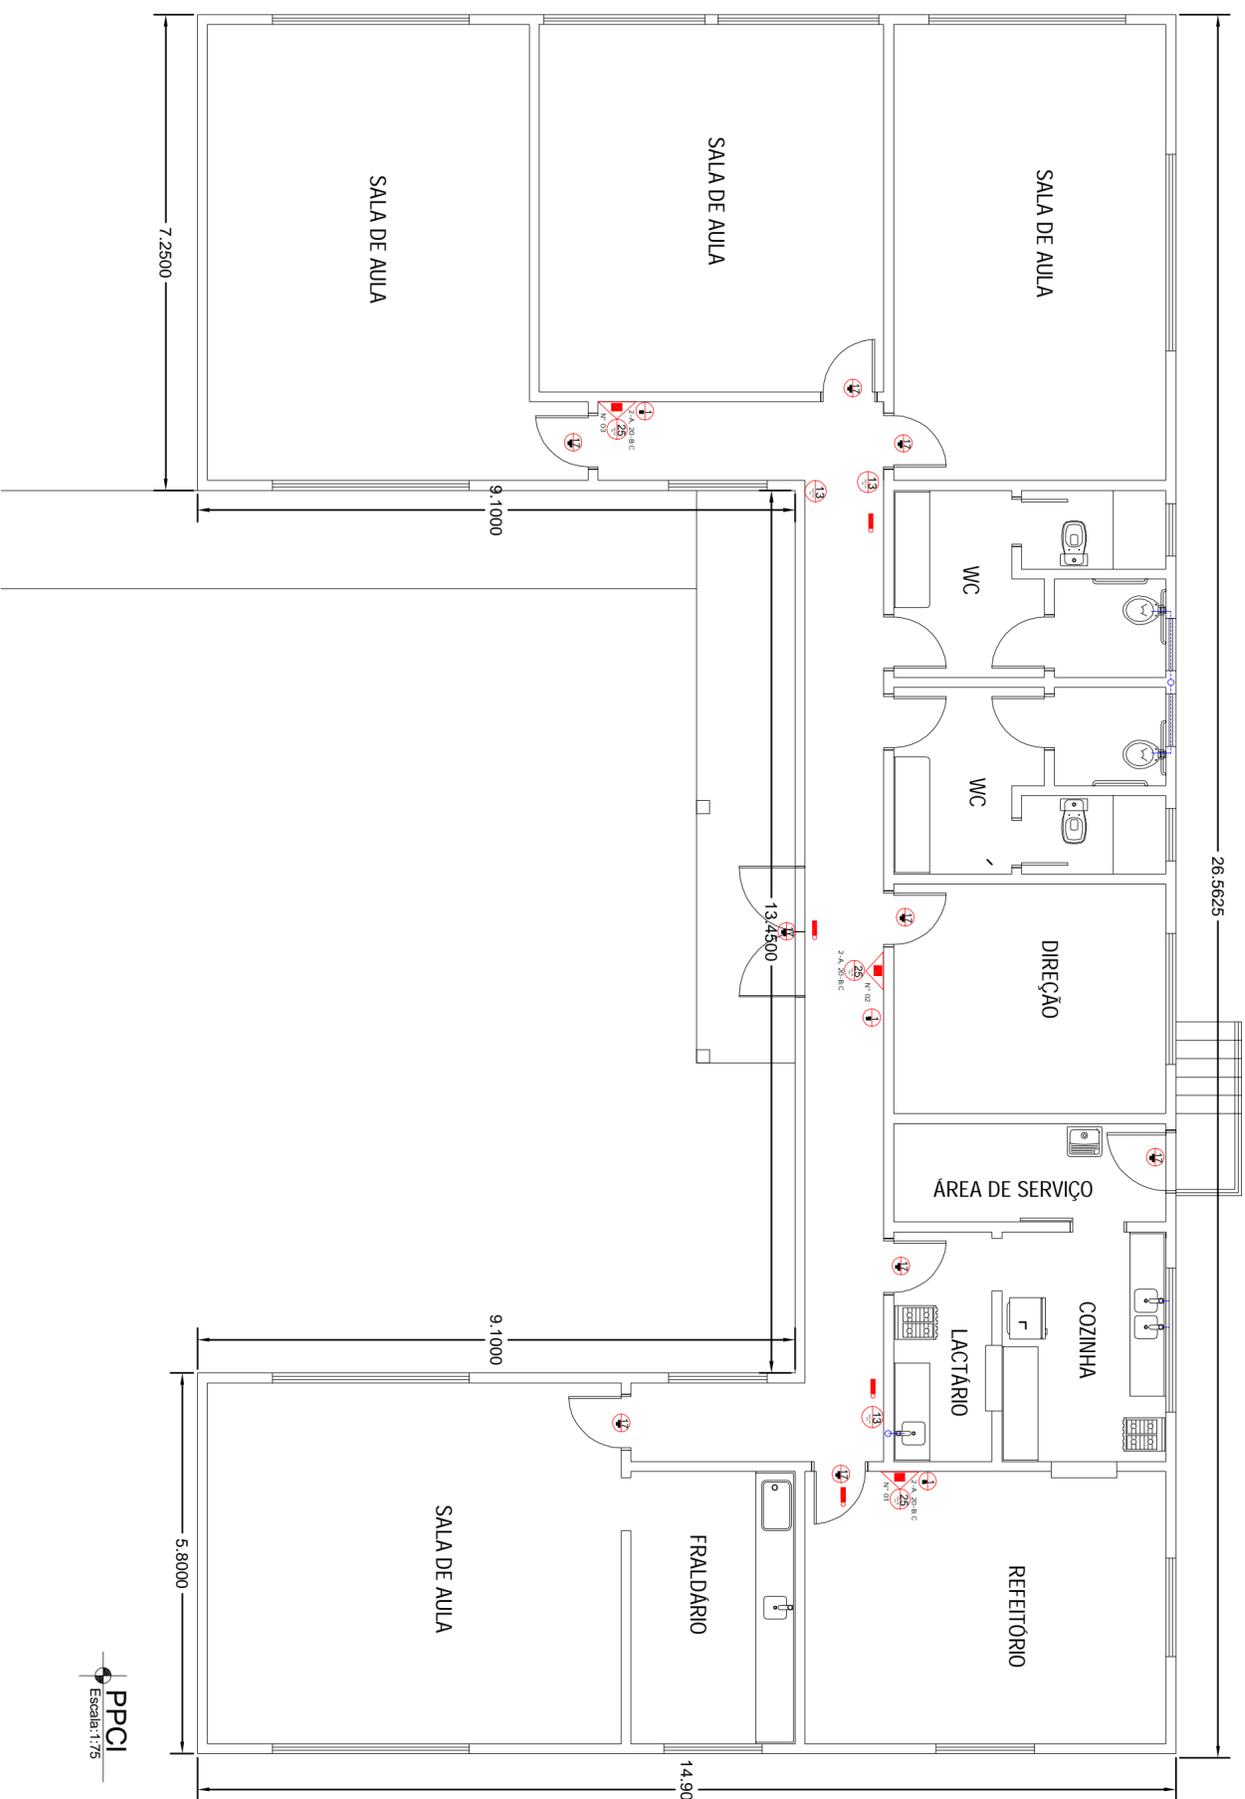

PPCI
Escala: 1:75

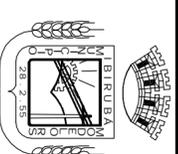

MUNICÍPIO DE BIRUBÁ

ESCOLA MUNICIPAL DE EDUCAÇÃO INFANTIL DO BAIRRO ODILA

OBRA

USO : COMUNITÁRIO
LOCALIZAÇÃO : RUA GUIBÁ, LADO PAR, ESQUINA COM A RUA JOÃO THIESEN, LADO PARA BAIRRO ODILA - BIRUBÁ/RS

PLANTA

PPCI

PROPRIETÁRIO

MUNICÍPIO DE BIRUBÁ

PROJETO

VINICIUS CANOVA
ENGE DE PRODUÇÃO MECÂNICA OCREA RS 181382

EXECUÇÃO

ÁREA

278,45 m²

DESENHO

NOV 2018

PRANCHA

1/1