



GERAL PROJETO PAVIMENTAÇÃO

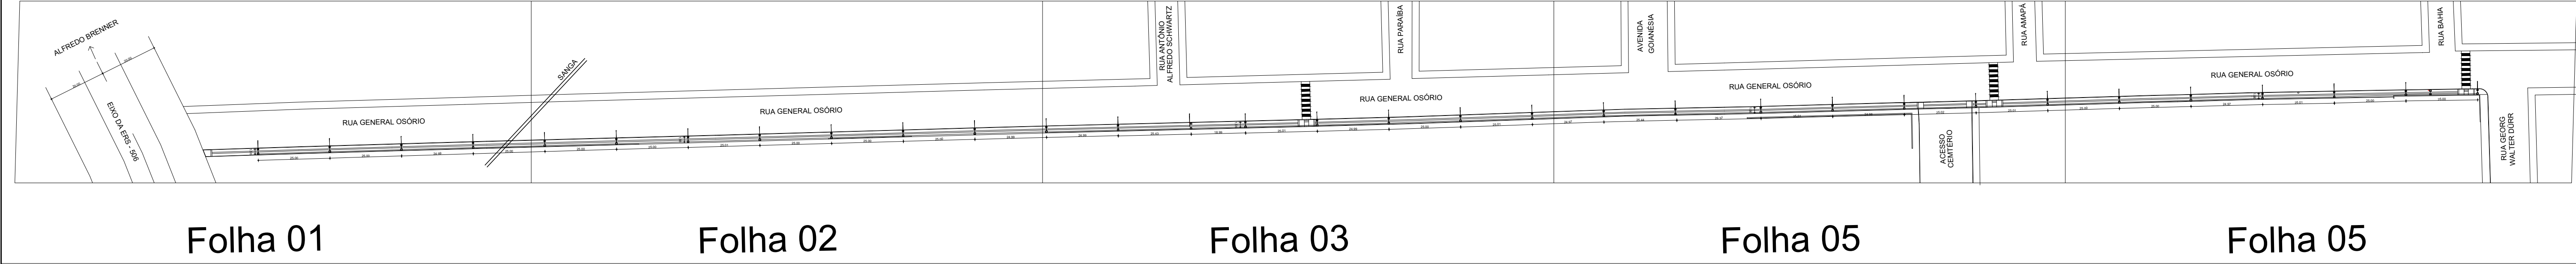

GERAL LOCALIZAÇÃO POSTES



MUNICÍPIO DE IBIRUBÁ

PAVIMENTAÇÃO DE PASSEIO PÚBLICO
CAMINHÓDROMO RUA GENERAL OSÓRIO

OBRA

USO - PÚBLICO

LOCALIZAÇÃO - RUA GENERAL OSÓRIO, LADO PAR, BARRIO PROGRESSO - IBIRUBÁ/RS

PROPRIETÁRIO

MUNICÍPIO DE IBIRUBÁ

ÁREA

PLANTA

PROJETO DE PAVIMENTAÇÃO DE PASSEIO - GERAIS

PROJETO

Jefferson Müller
Engenheiro Civil CREA/RS 107.299 - D

DESENHO

Nov 2022

EXECUÇÃO

PRANCHA

1/7