




Ver Folha 04

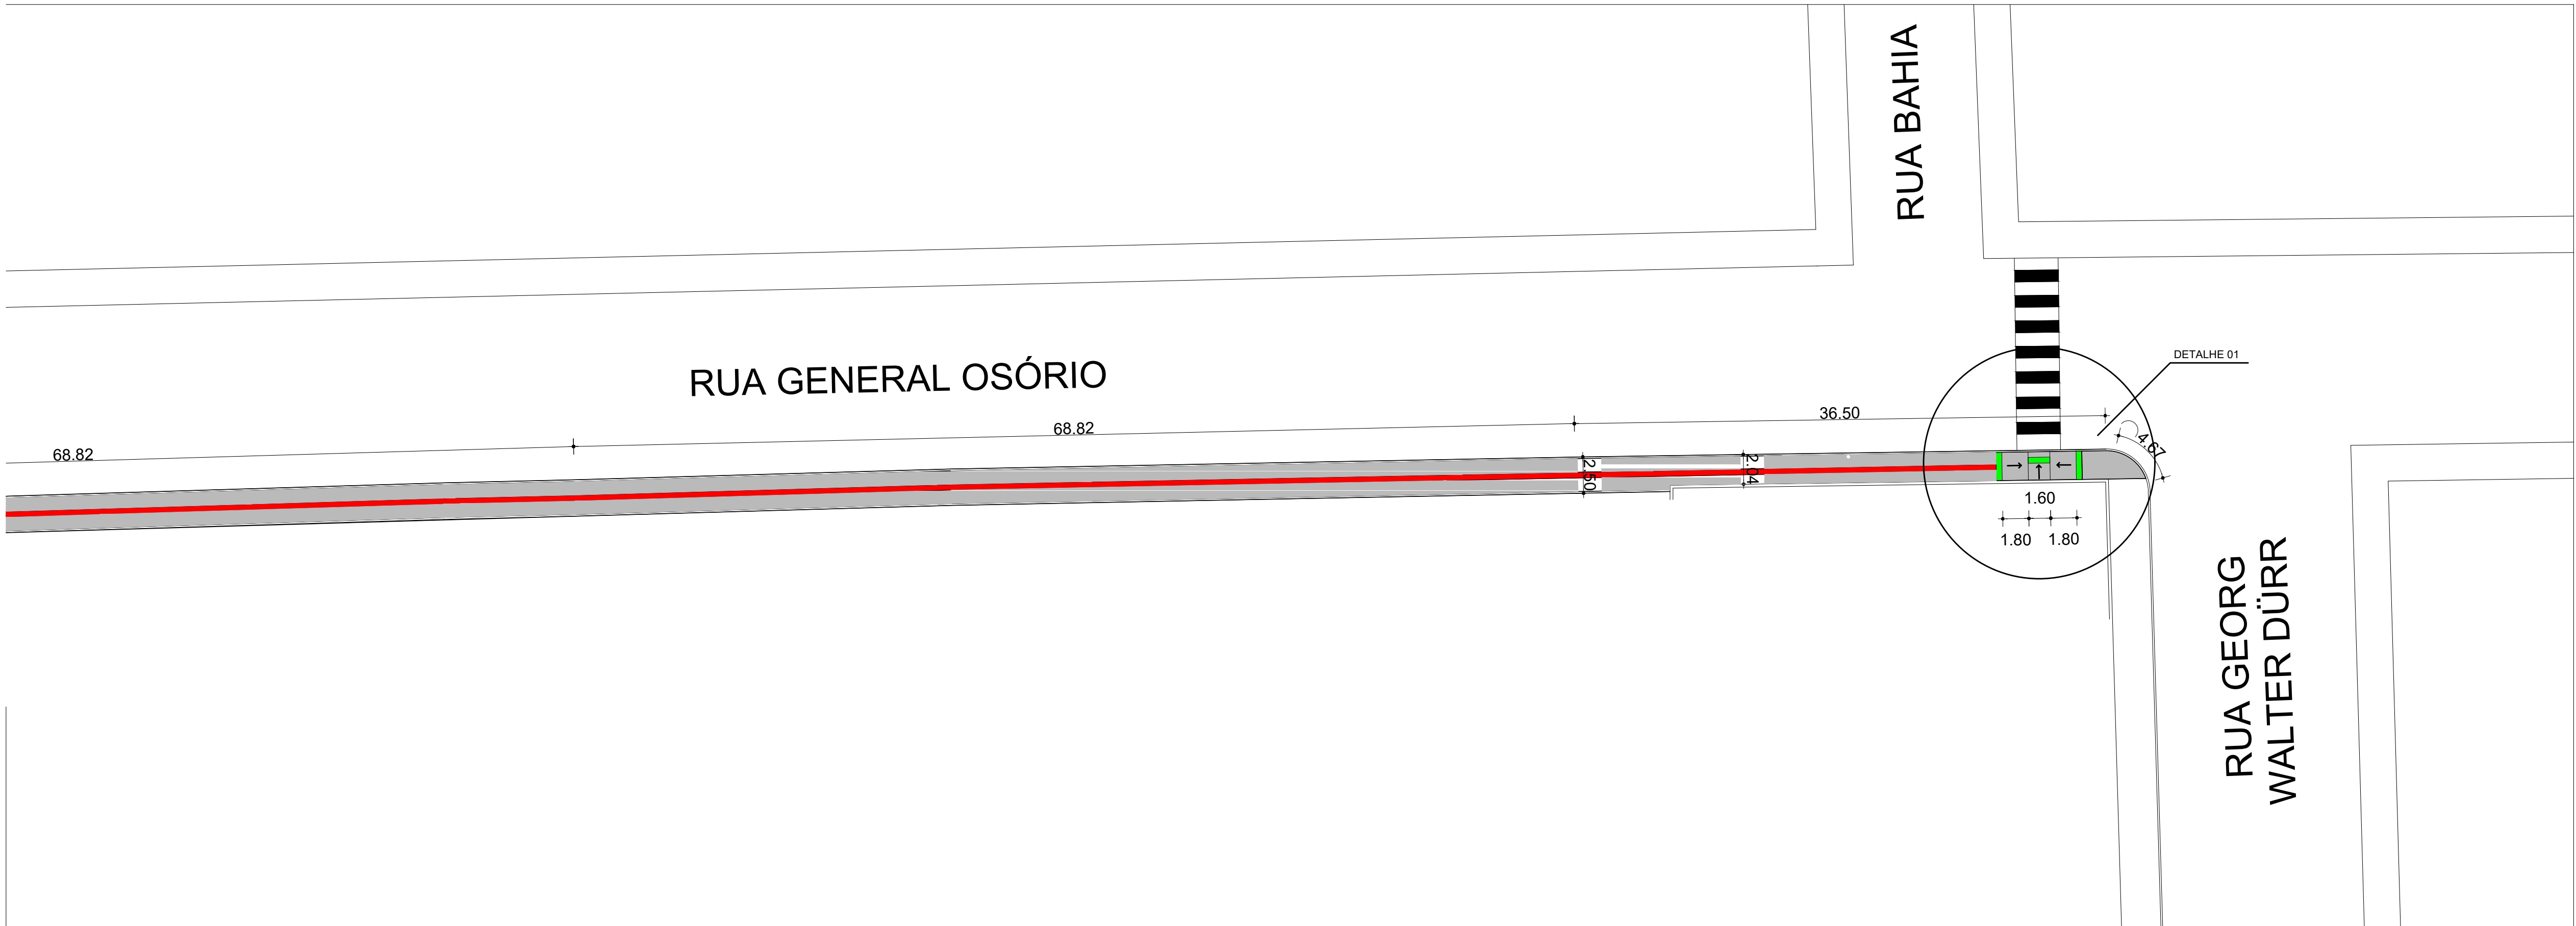

- LEGENDA
- BLOCO RETANGULAR TIPO HOLANDES DE CONCRETO INTERTRAVADO - 10X20 CM - ESPESSURA 6 CM - COR NATURAL
 - BLOCO RETANGULAR TIPO HOLANDES DE CONCRETO INTERTRAVADO - TÁTIL ALERTA- 10X20 CM - ESPESSURA 6 CM - COR VERMELHA
 - BLOCO RETANGULAR TIPO HOLANDES DE CONCRETO INTERTRAVADO - TÁTIL DIRECIONAL - 10X20 CM - ESPESSURA 6 CM - COR VERMELHA

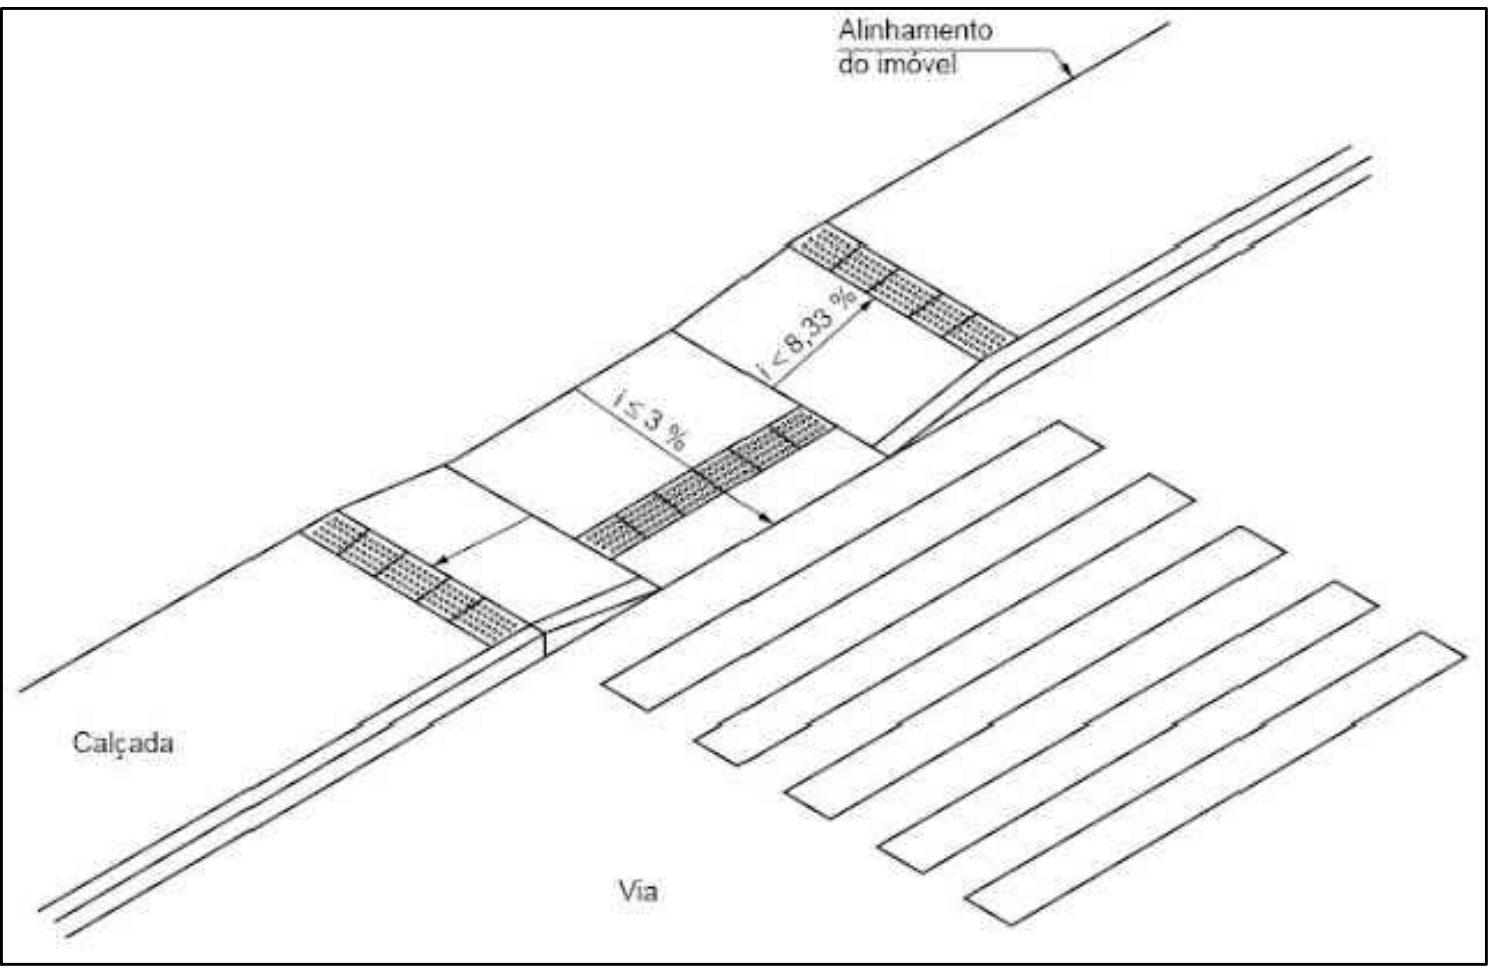

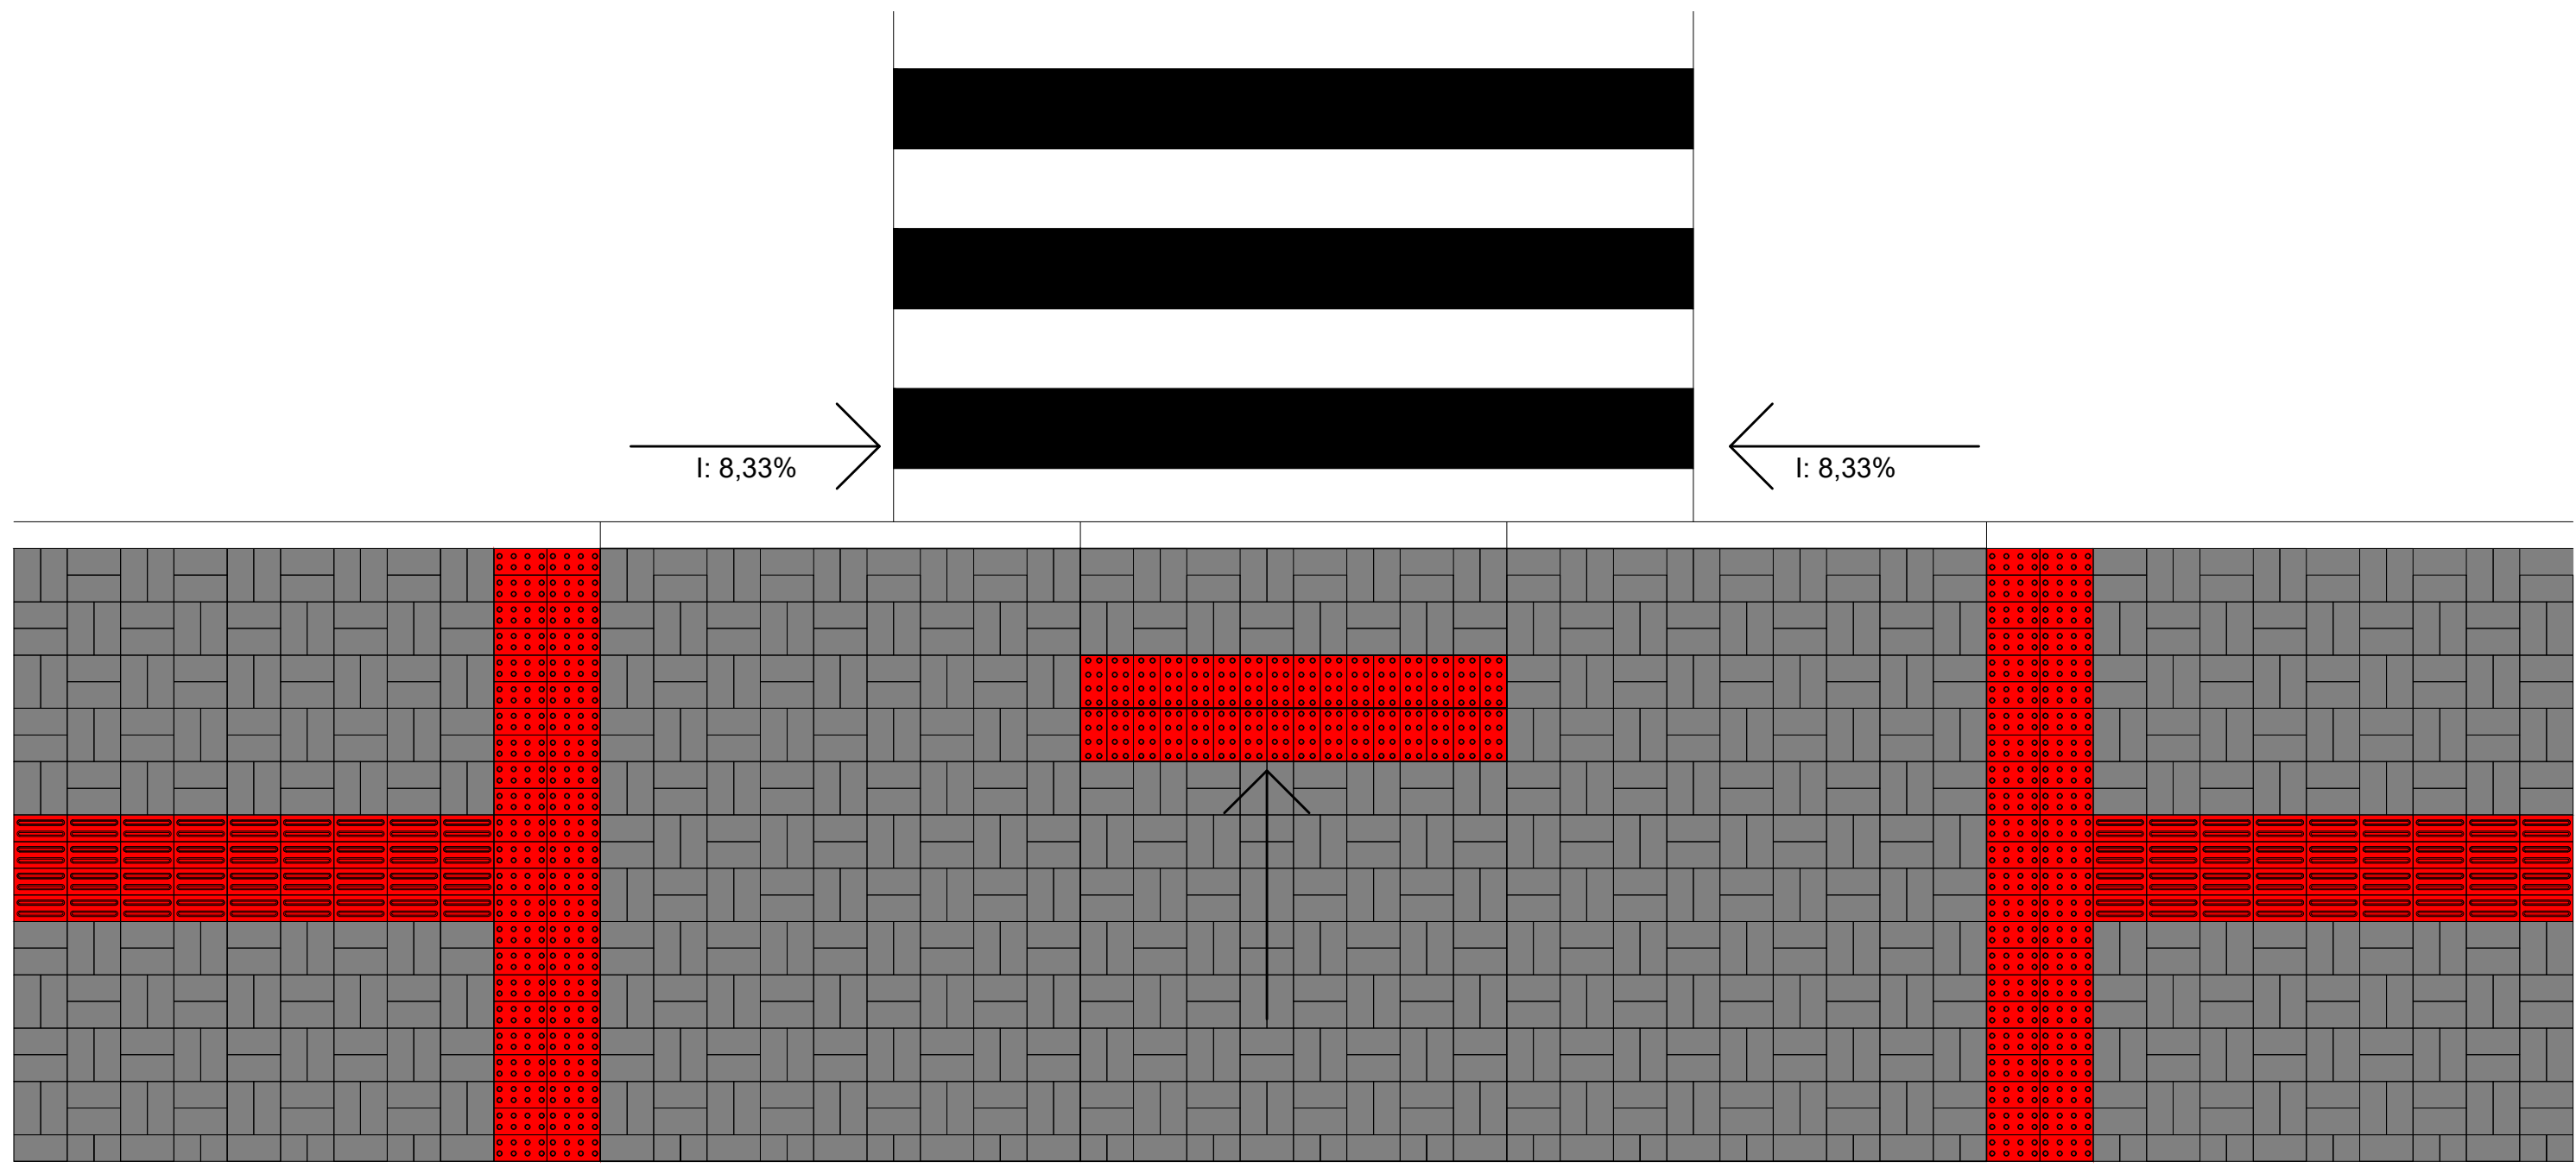

MUNICÍPIO DE IBIRUBÁ
PAVIMENTAÇÃO DE PASSEIO PÚBLICO
CAMINHÓDROMO RUA GENERAL OSÓRIO

OBRA USO - PÚBLICO LOCALIZAÇÃO: RUA GENERAL OSÓRIO, LADO PAR BARRO PROGRESSO - IBIRUBÁ-RS	PLANTA PROJETO DE PAVIMENTAÇÃO DE PASSEIO - FOLHA 05	
PROPRIETÁRIO MUNICÍPIO DE IBIRUBÁ	PROJETO Jeferson Müller Engenheiro CIVIL CREA-RS 107.289 - D	EXECUÇÃO
ÁREA	DESENHO Nov 2022	PRANCHA 4/7