



Ver Folha 04

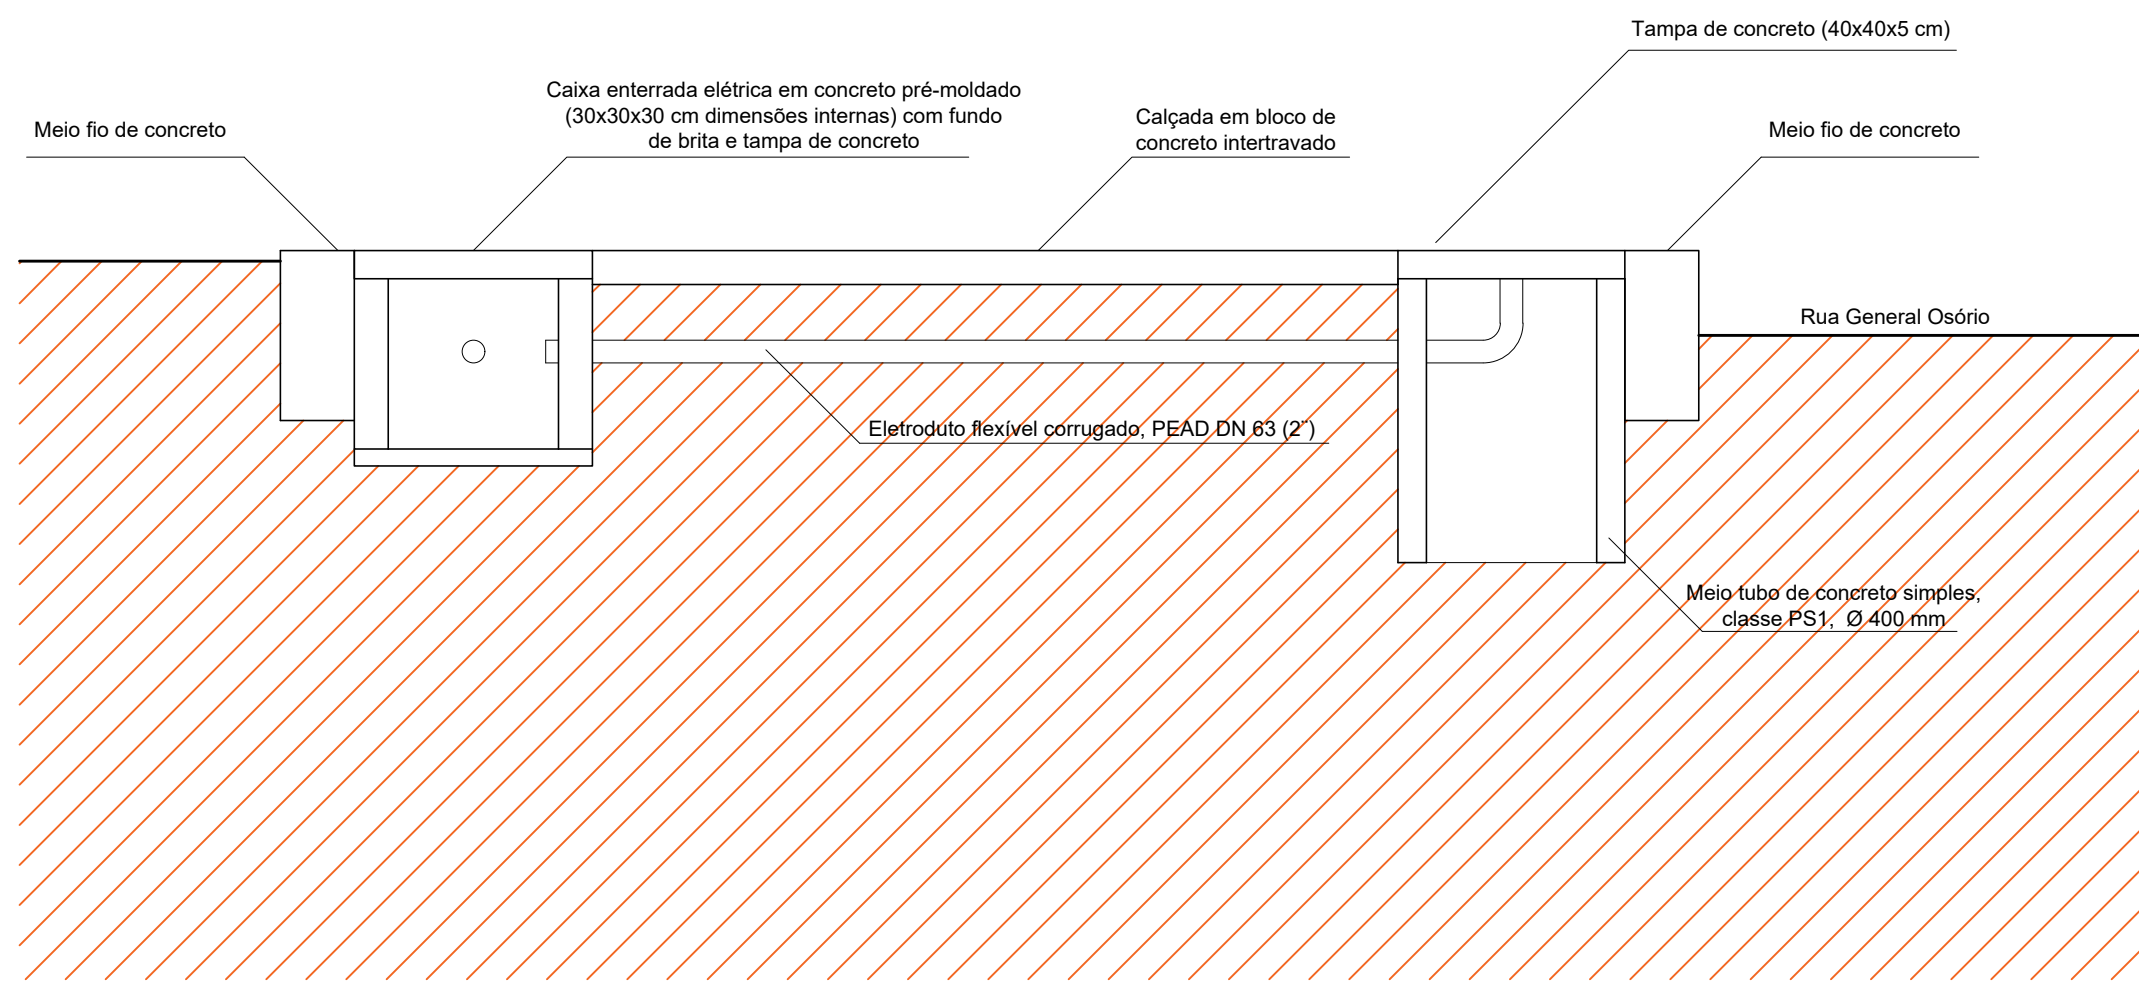

DETALHE 02 - Corte AA'

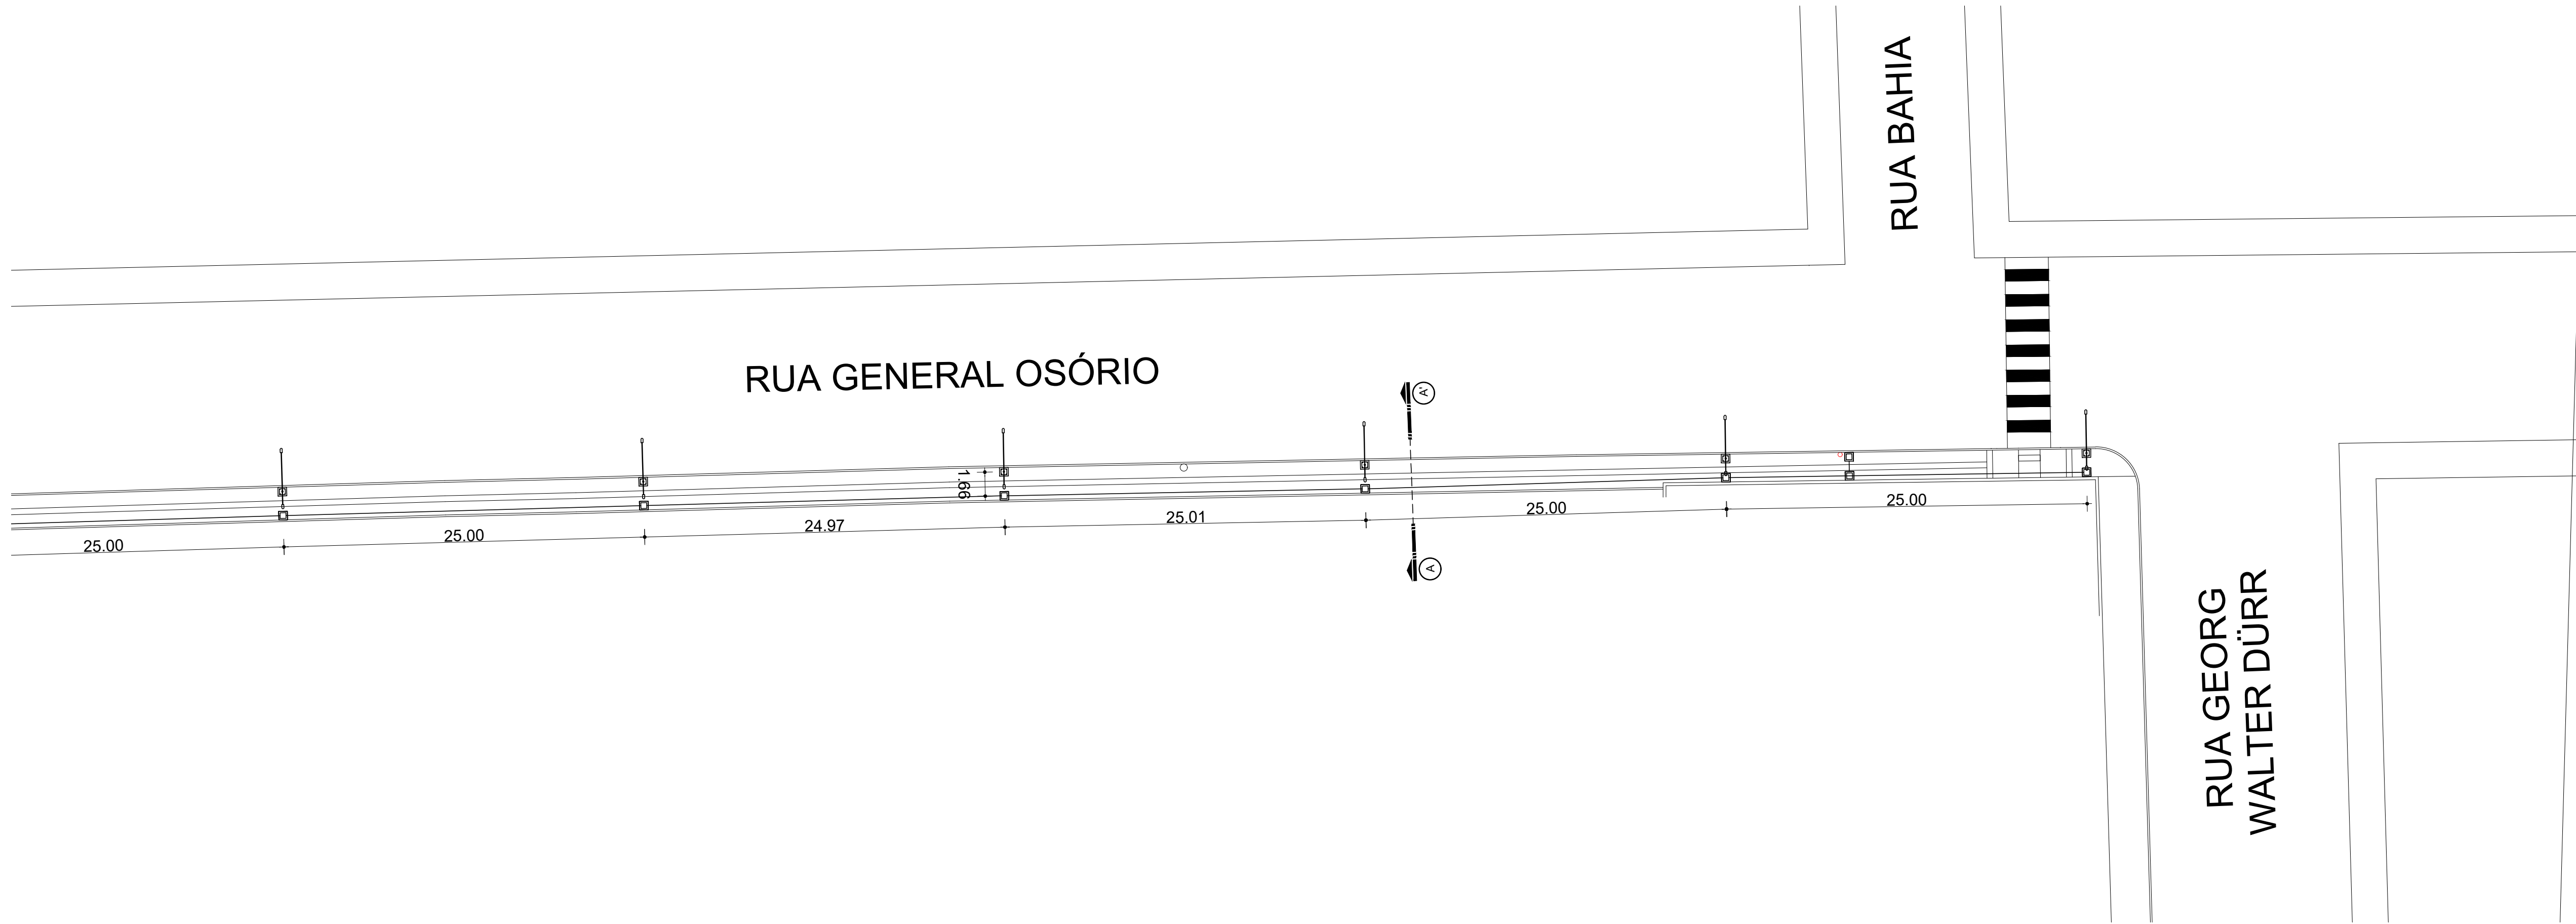

**MUNICÍPIO DE IBIRUBÁ**

PAVIMENTAÇÃO DE PASSEIO PÚBLICO  
CAMINHÓDROMO RUA GENERAL OSÓRIO

<b>OBRA</b> USO: PÚBLICO LOCALIZAÇÃO: RUA GENERAL OSÓRIO, LADO PAR, BARRIO PROGRESSO - IBIRUBÁ-RS	<b>PLANTA</b> PROJETO DE PAVIMENTAÇÃO DE PASSEIO - LOCALIZAÇÃO DOS POSTES FOLHA 05	
<b>PROPRIETÁRIO</b> MUNICÍPIO DE IBIRUBÁ	<b>PROJETO</b> Jeferson Müller Engenheiro CIVIL CREA-RS 107.289 - D	<b>EXECUÇÃO</b>
<b>ÁREA</b>	<b>DESENHO</b> Nov 2022	<b>PRANCHA</b> 7/7