



Caixa de passagem  
percolado

Escala 1:20

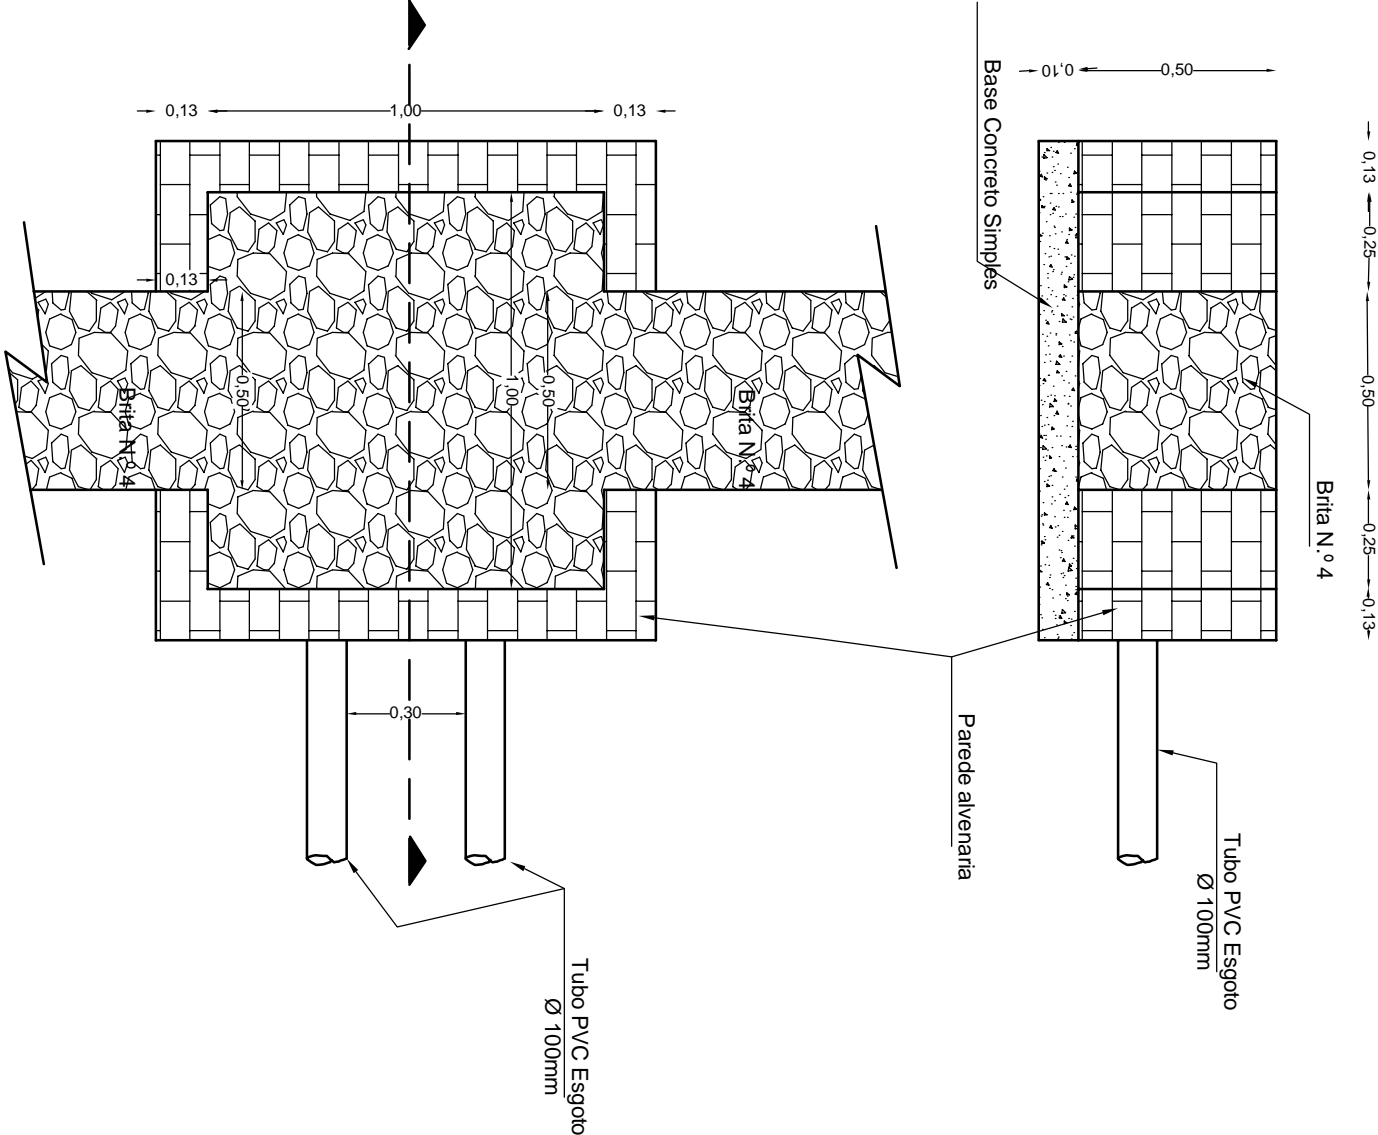

Dreno de percolado

Escala 1:10

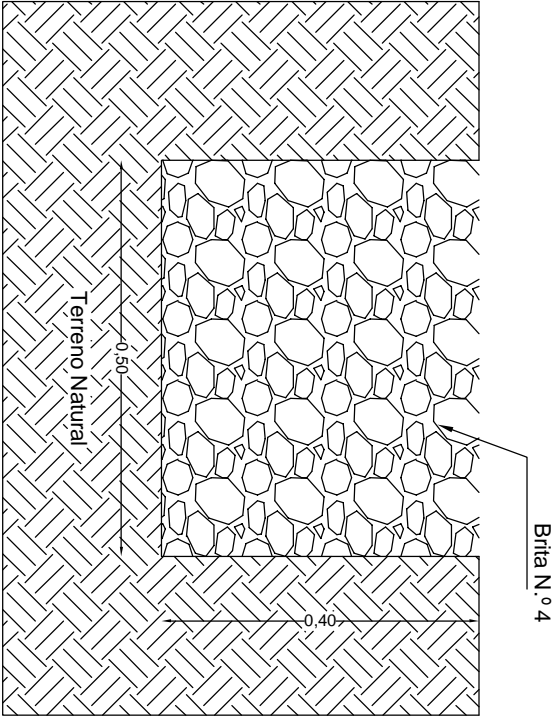

OBRÁ: RECUPERAÇÃO DE ÁREA DEGRADADA POR DISPOSIÇÃO DE RESÍDUOS SÓLIDOS Fase IV LINHA PULADOR SUL IBIRUBÁ-RS		BSA ENGENHARIA FONE: (61) 3333-6973	
RESPONSÁVEL TÉCNICO: Engº Quím. CESAR PEÑA OLINTO CREA-RS: 78.500-D		DIMENSÕES: 210 x 297 (A3) ESCALA P/ PLOTAGEM: 1:1 CONFIGURAÇÃO PARA PENAS: RED: 0,0/0,2    MAGENTA: 0,3/0,6 GREEN: 0,3    WHITE: 0,2 CYAN: 0,4    DEMAIS CORES: 0,1	
ASSUNTO: Sistema de drenagem de líquidos percolados Detahes construtivos Dreno e caixa de passagem de percolado		ESCALA(S): 1/10; 1/20	DATA: SET/16
PRANCHA 05		REV. 00	