



4 **ESTRUTURAL**
ESC: 1/50

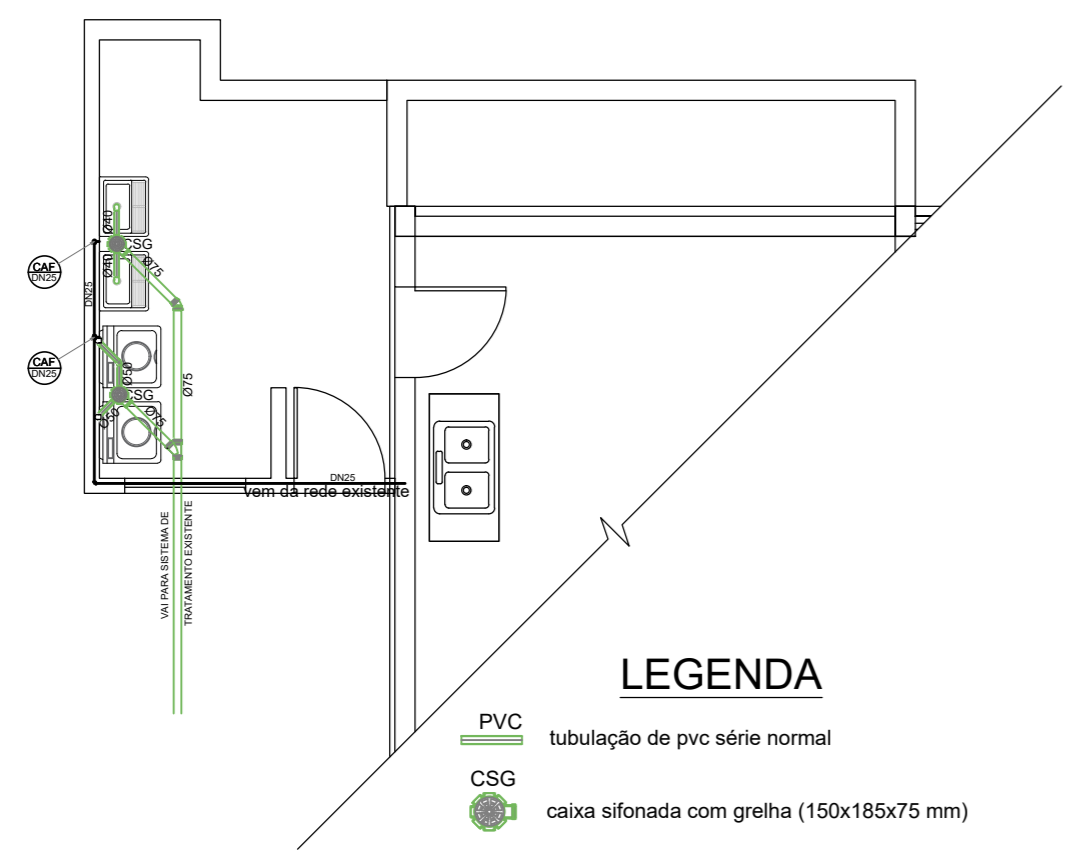

5 **HIDROSSANITÁRIO**
ESC: 1/75

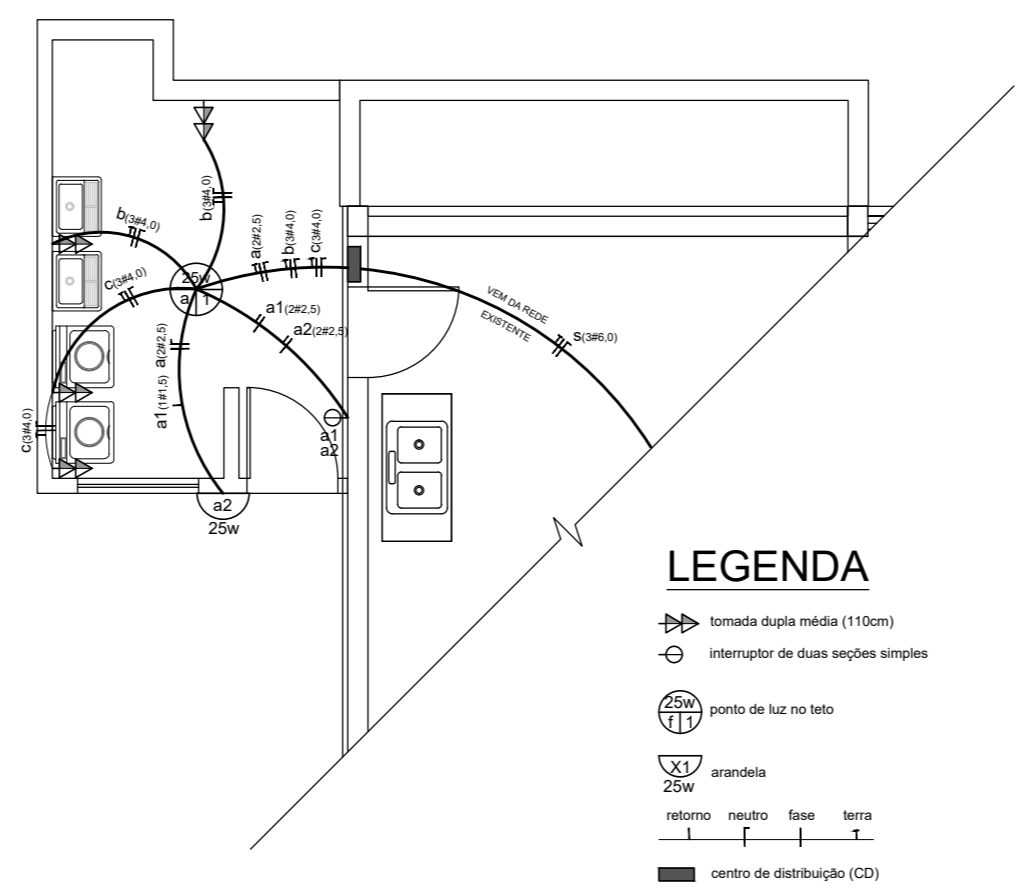

6 **ELÉTRICO**
ESC: 1/75

MUNICÍPIO DE IBIRUBÁ
AMPLIAÇÃO / MURO DO CENTRO SOCIAL PROGRESSO

DESCRIÇÃO: PROJETO ARQUITETÔNICO E PROJETOS COMPLEMENTARES	ESCALA: 1/75
TÍTULO: ESTRUTURAL, HIDROSSANITÁRIO E ELÉTRICO	DATA: JAN/2022
ENDEREÇO: RUA BAHIA Nº 366, BAIRRO PROGRESSO, IBIRUBÁ - RS	PRANCHA: 02
PROPRIETÁRIO: MUNICÍPIO DE IBIRUBÁ CNPJ 87.564.381/0001-10	PROJETO: ENGº CIVIL EDEMIR LUIZ F. LIVINALLI CREA-RS 79527