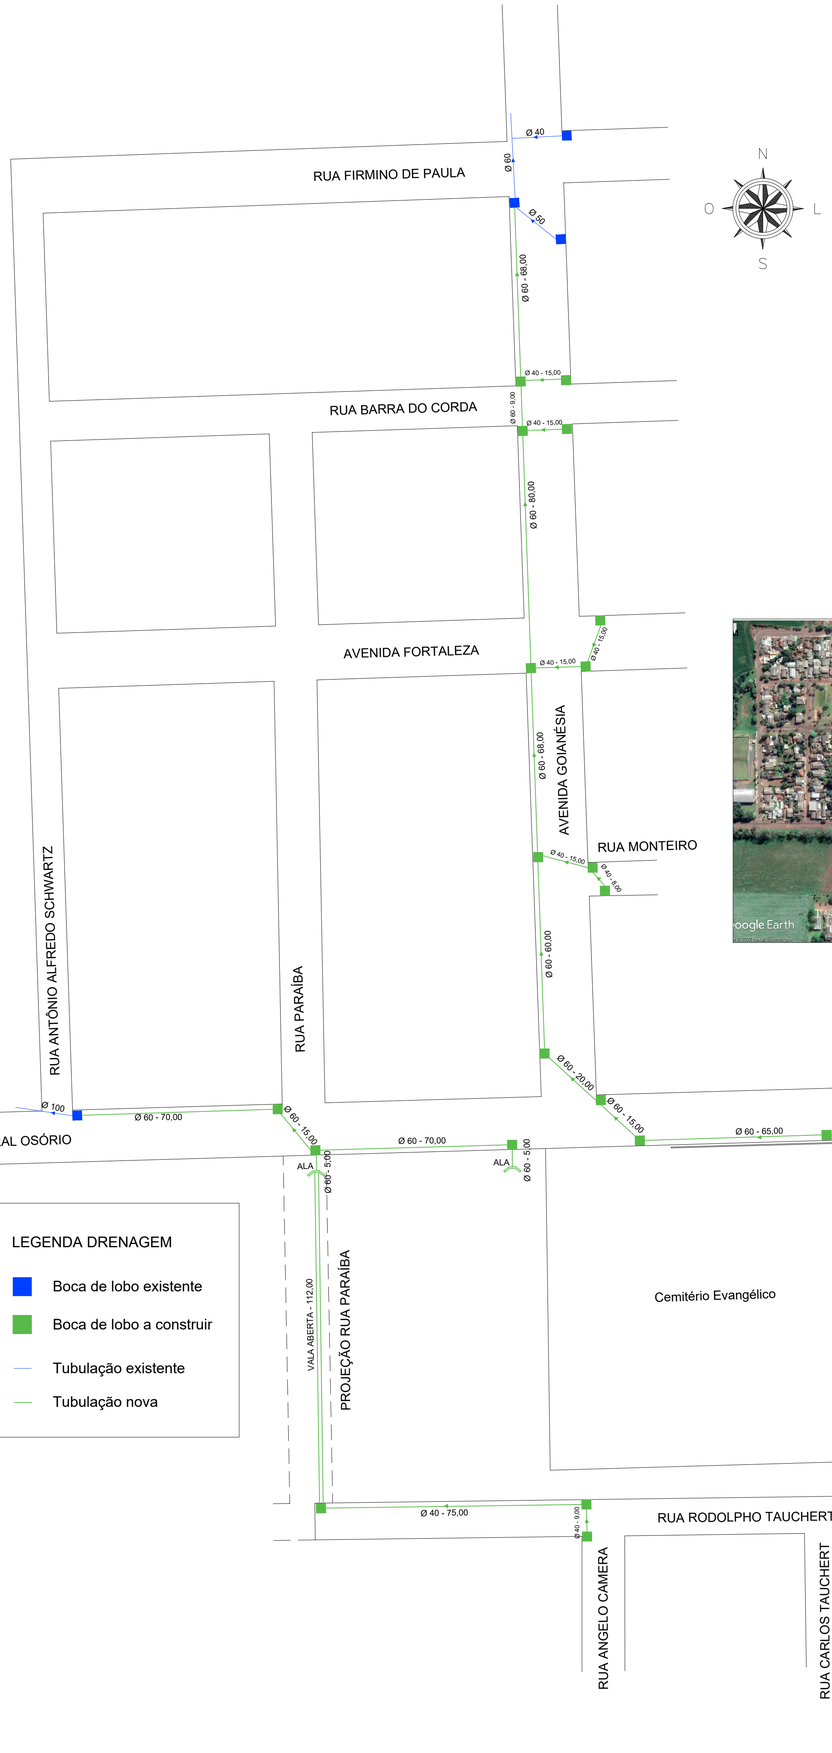

LEGENDA DRENAGEM

- Boca de lobo existente
- Boca de lobo a construir
- Tubulação existente
- Tubulação nova

01 PLANTA DE DRENAGEM
Escala 1/1000

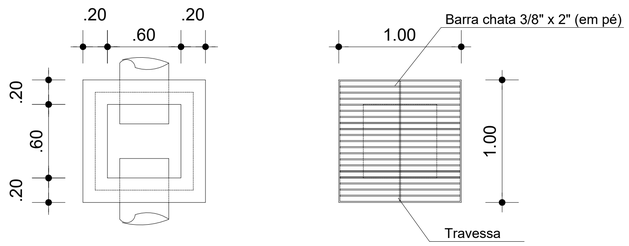

02 BOCA DE LOBO 1,00 X1,00 M
Escala 1:25

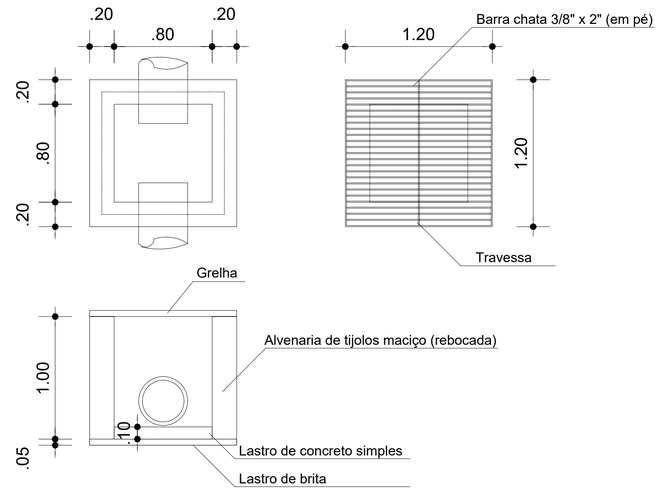

03 BOCA DE LOBO 1,20 X1,20 M
Escala 1:25

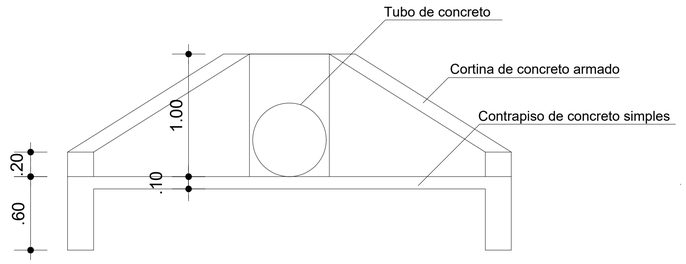

04 CORTE ALA DE CONCRETO
Escala 1:25

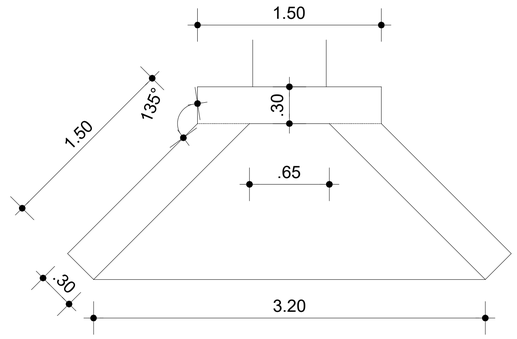

05 PLANTA BAIXA ALA DE CONCRETO
Escala 1:25

MUNICÍPIO DE IBIRUBÁ

DRENAGEM PLUVIAL

OBRA
LOCALIZAÇÃO: Ruas Rodolpho Tauchert, General Osório e Avenida Goianésia - Bairros Pôr do Sol e Progresso

PLANTA
Projeto de drenagem pluvial e detalhes

PROPRIETÁRIO
MUNICÍPIO DE IBIRUBÁ

PROJETO
JEFERSON MÜLLER
Engenheiro Civil CREA RS 107.299-D

EXECUÇÃO

ÁREA

DESENHO
DEZ 2022

PRANCHA
1/1