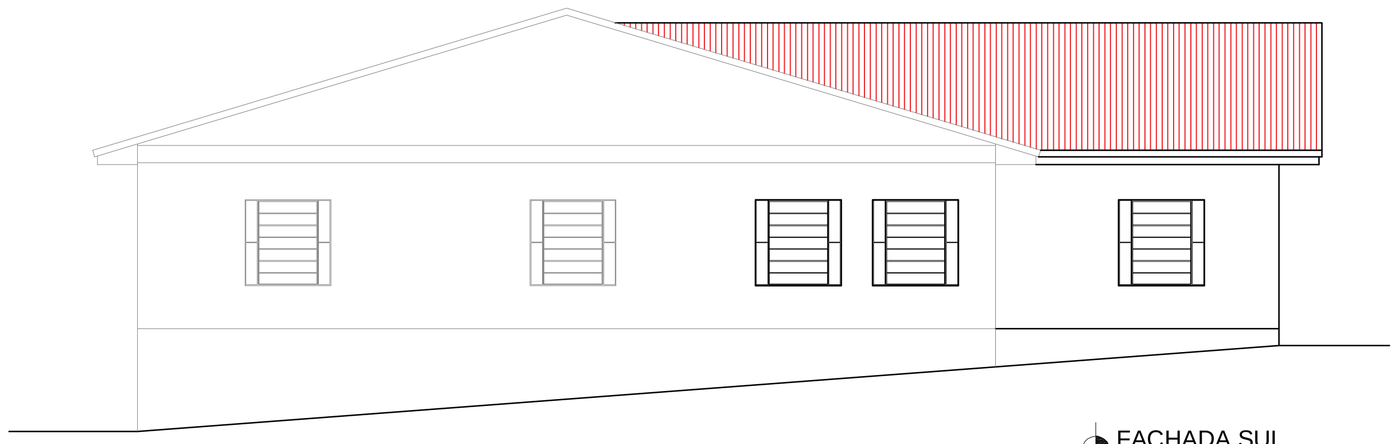

FACHADA SUL
Escala: 1/75

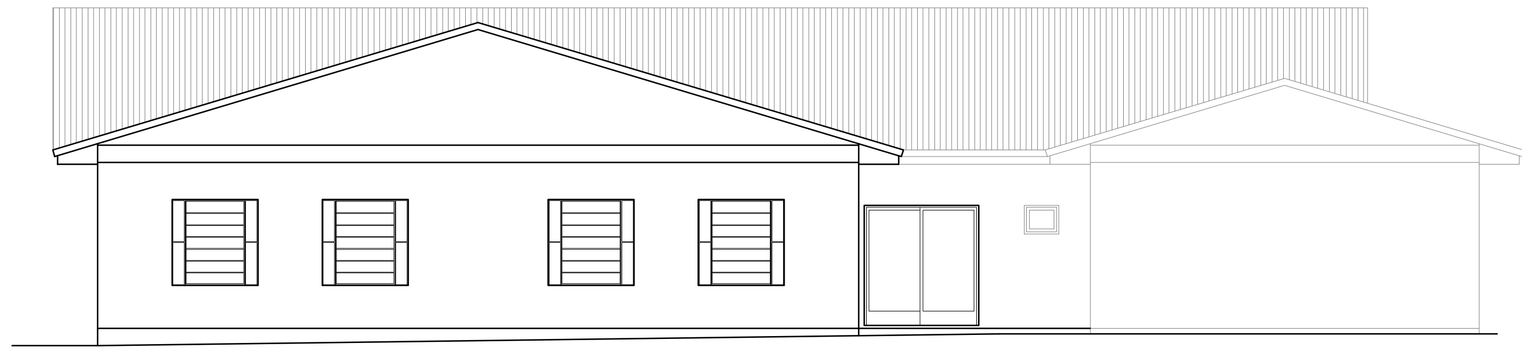

FACHADA LESTE
Escala: 1/75

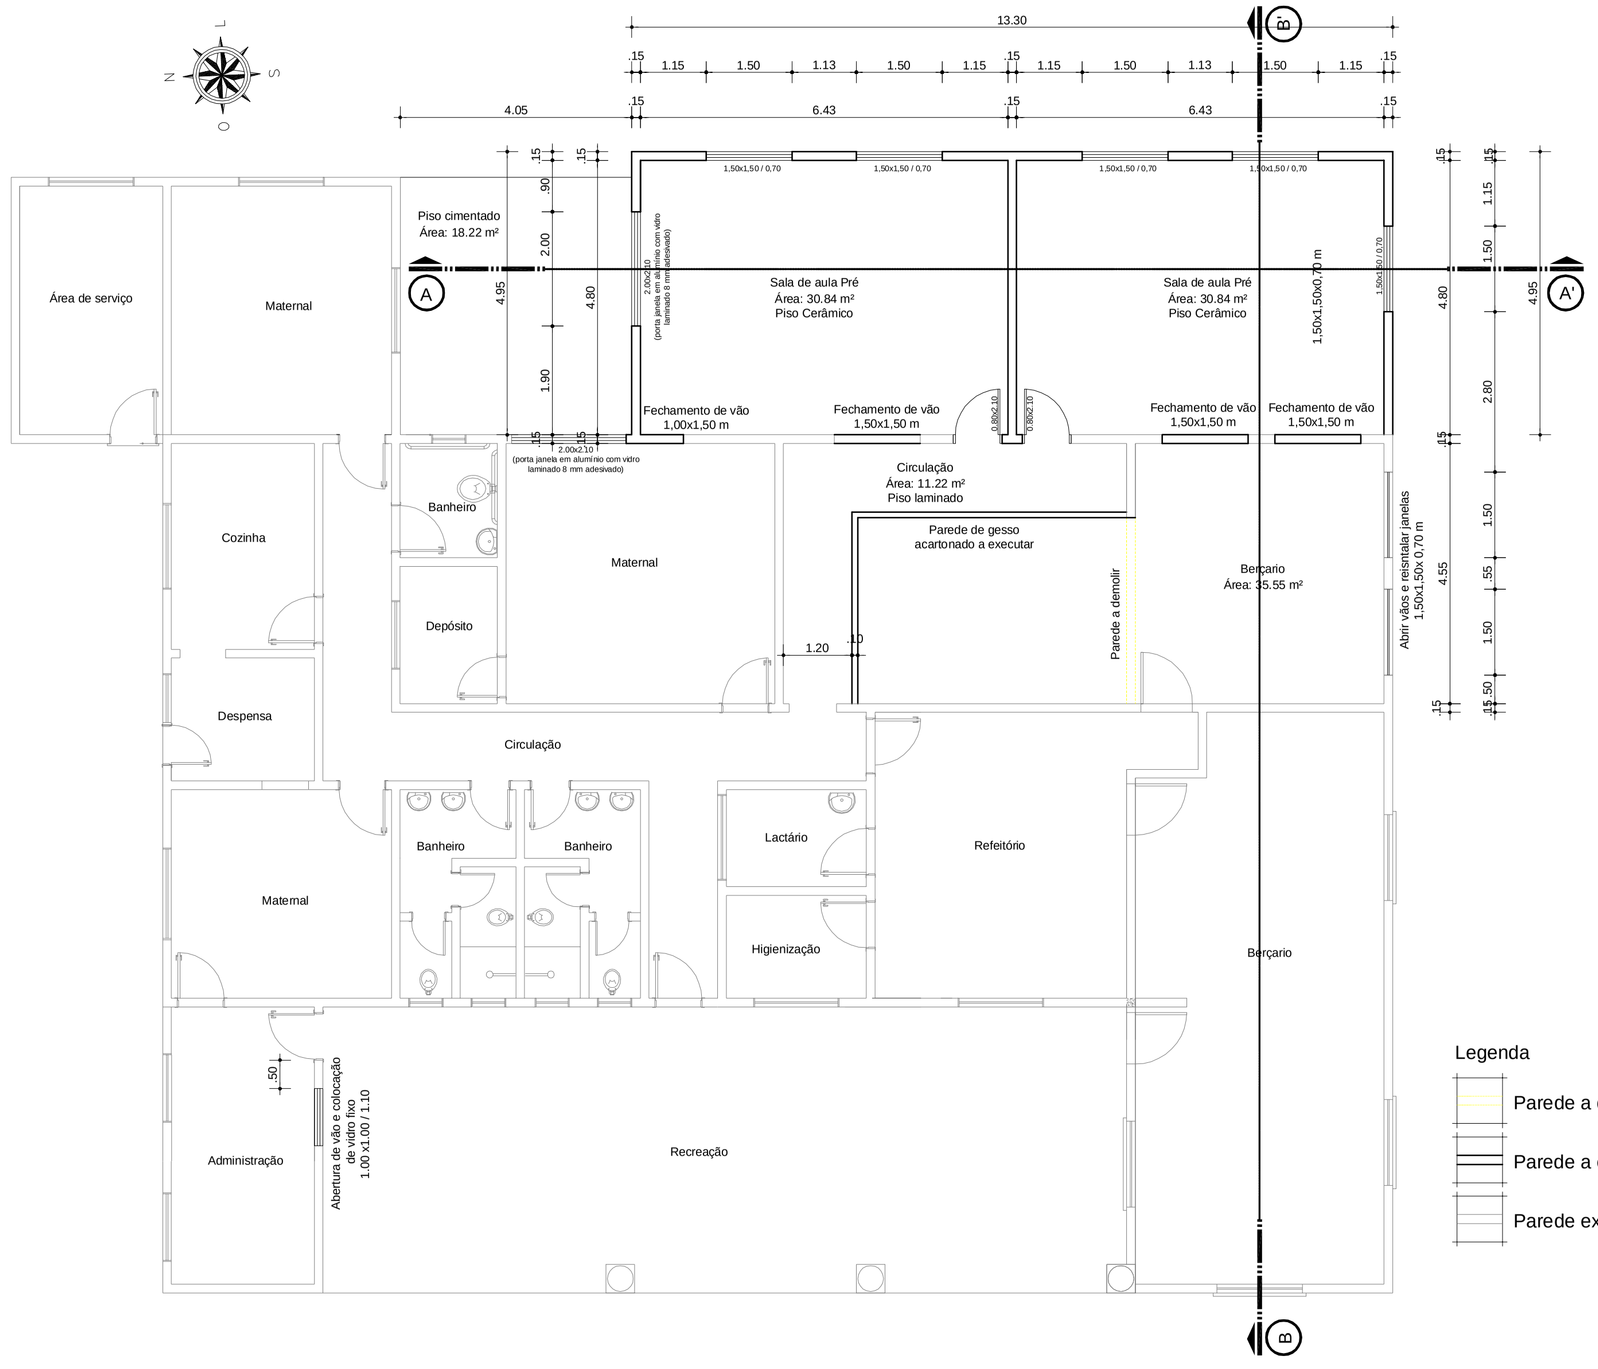

PLANTA BAIXA
Escala: 1/75

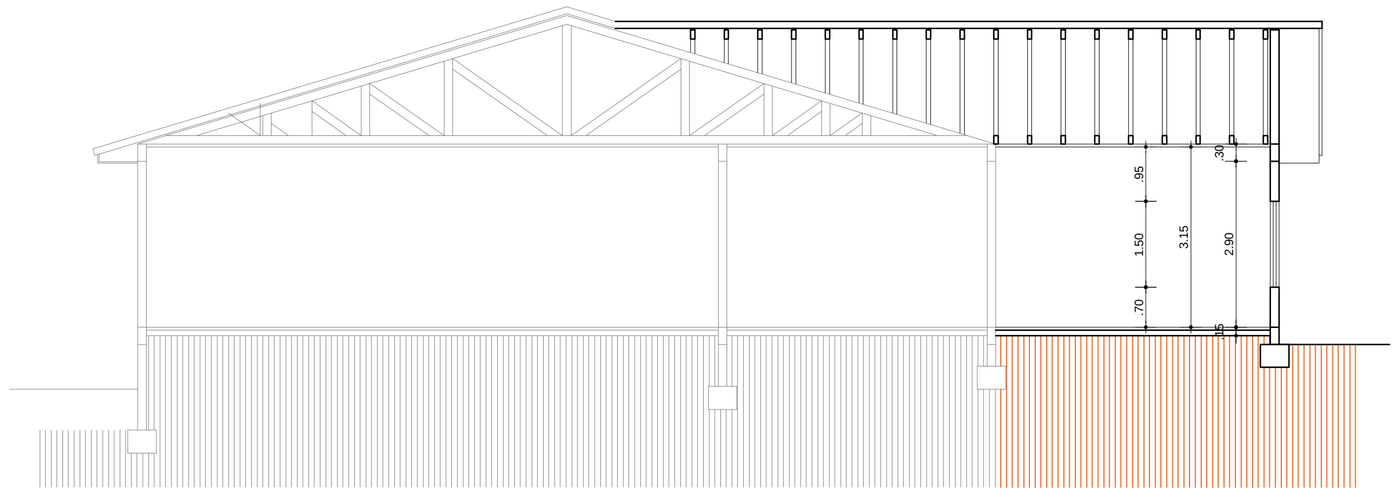

CORTE BB'
Escala: 1/75

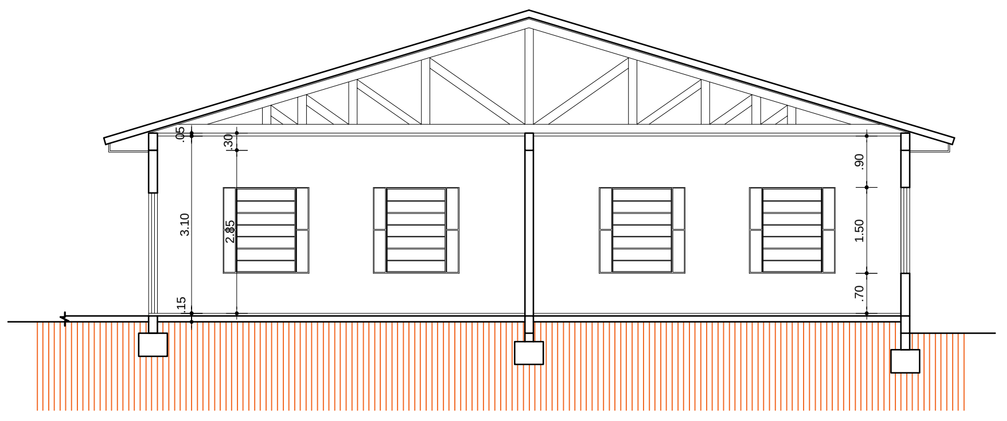

CORTE AA'
Escala: 1/75

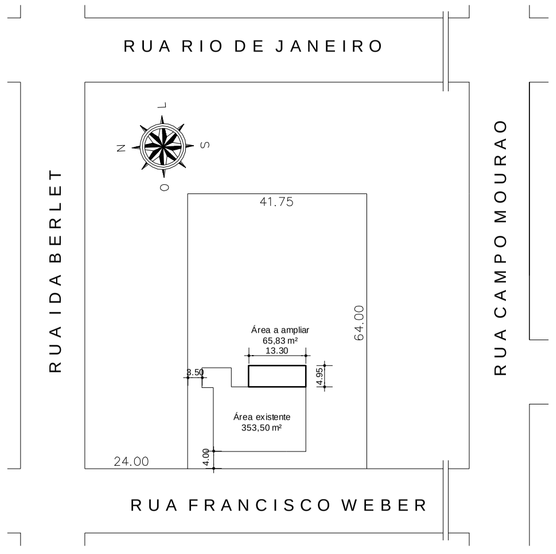

PLANTA DE SITUAÇÃO E LOCALIZAÇÃO
Escala: 1/75

MUNICÍPIO DE IBIRUBÁ

QUADRA ESPORTIVA DE GRAMA SINTÉTICA

OBRA
USO: PÚBLICO
LOCALIZAÇÃO: Rua Francisco Weber, nº 138, bairro jardim - Ibiruba/RS

PLANTAS EXISTENTE
* PLANTA BAIXA, CORTES, FACHADAS E PLANTA DE SITUAÇÃO E LOCALIZAÇÃO

PROPRIETÁRIO
MUNICÍPIO DE IBIRUBA

PROJETO
Roberta Suelen Ahlert Durigon
Arquiteta e Urbanista CAU A 46849-5

EXECUÇÃO

ÁREA
Área existente: 353,50 m²
Área a ampliar: 65,83 m²

DESENHO
DEZ 2020

PRANCHA
1 / 3