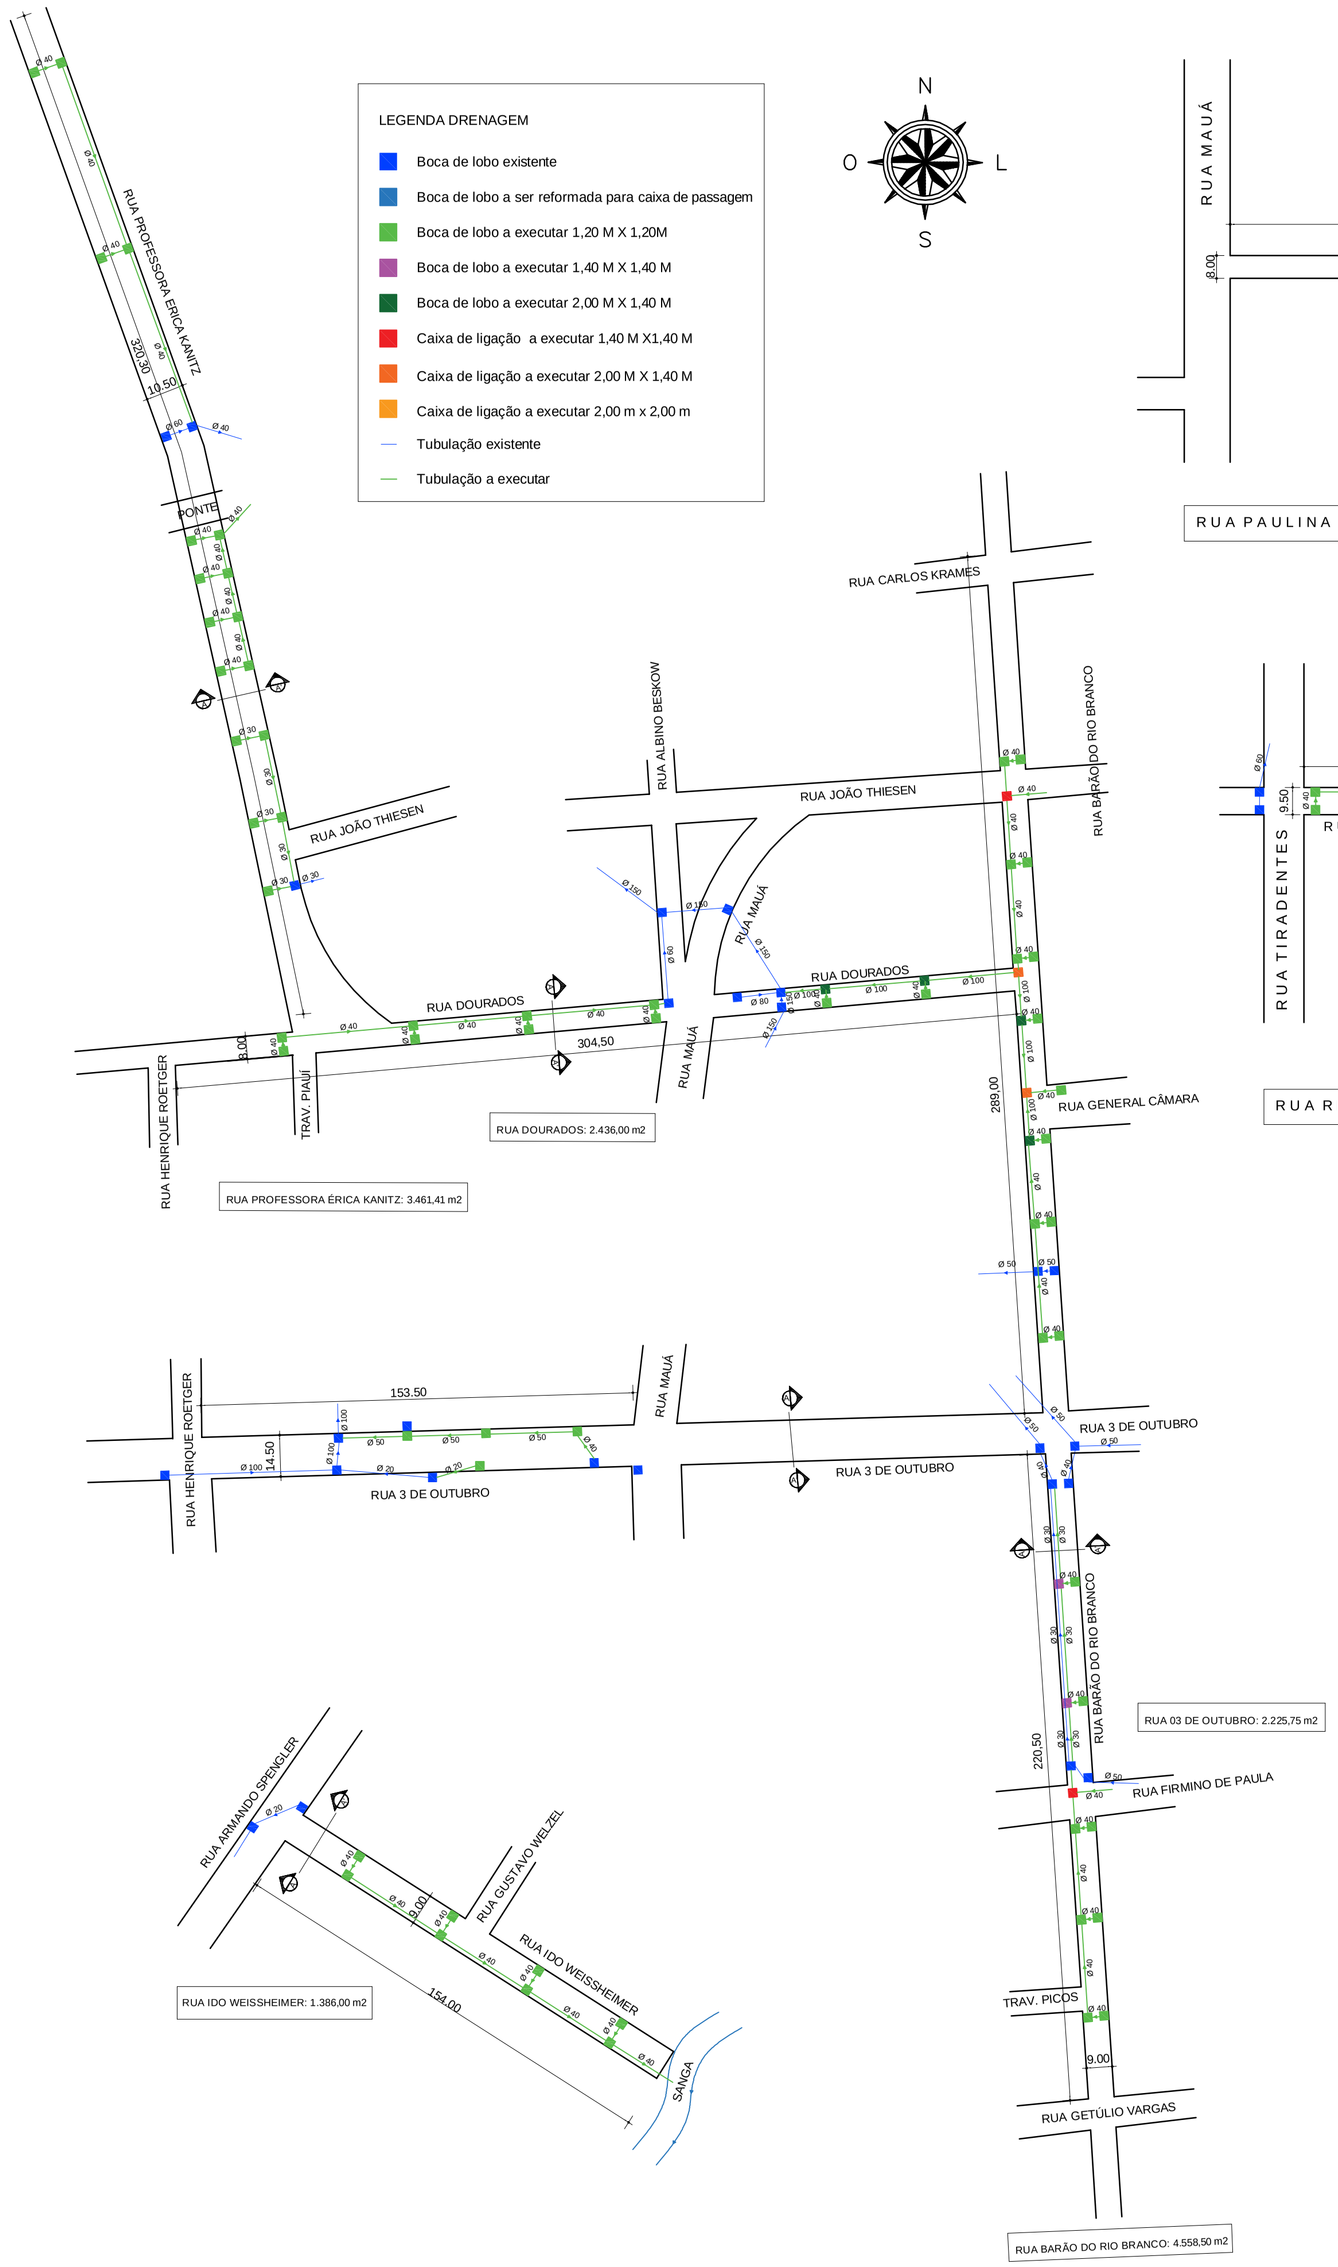


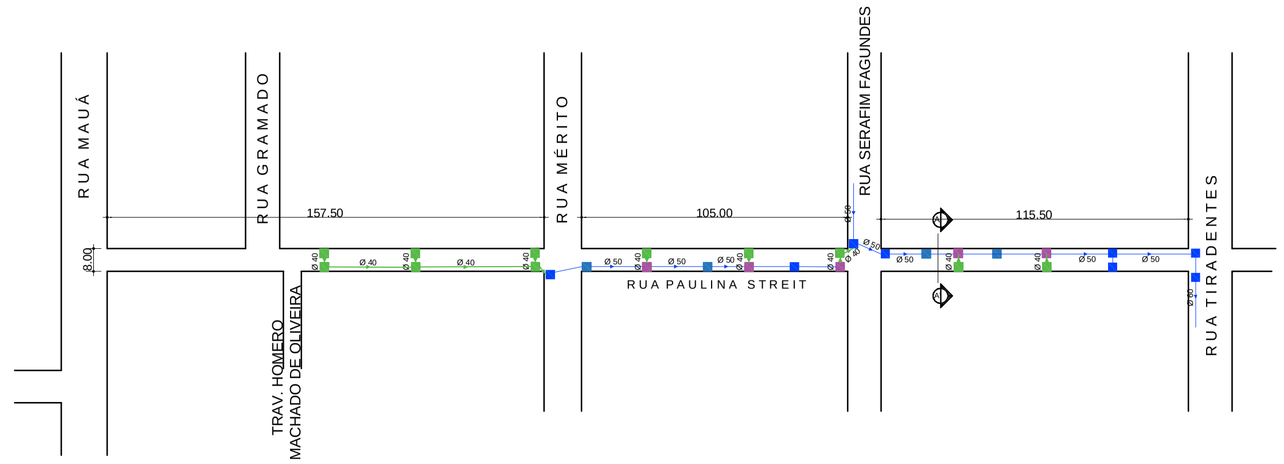


RUA PAULINA STREIT: 3.024,00 m2

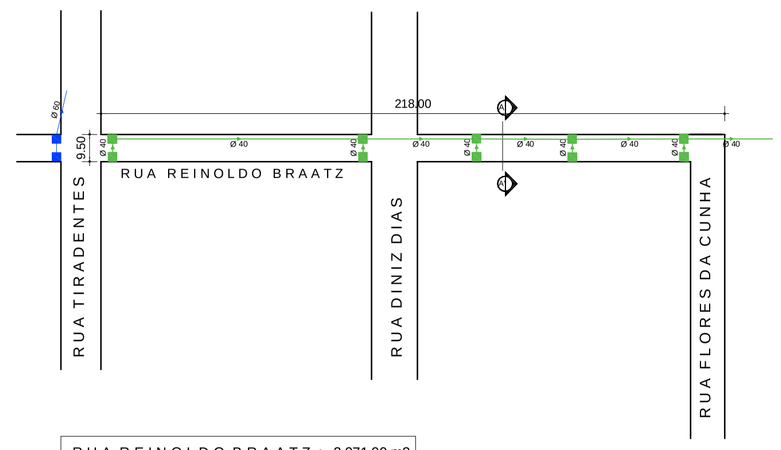


RUA REINOLDO BRAATZ : 2.071,00 m2

QUANTITAVOS DRENAGEM

| QUANTITAVOS RUA DOURADOS | | UNIDADE |
|---|---|---|
| Boca de lobo a executar 1,20 M X 1,20M | 10,00 | Unidades |
| Boca de lobo a executar 1,40 M X 1,40 M | 0,00 | Unidades |
| Boca de lobo a executar 1,40 M X 2,00 M | 2,00 | Unidades |
| Caixa de ligação a executar 1,40 M X1,40 M | 0,00 | Unidades |
| Caixa de ligação a executar 2,00 M X 1,40 M | 0,00 | Unidades |
| Ø 300 m | 0,00 | m |
| Ø 400 m | 174,90 | m |
| Ø 600 m | 0,00 | m |
| Ø 800 m | 0,00 | m |
| Ø 1000 m | 50,40 | m |

| QUANTITAVOS RUA PAULINA STREIT | | UNIDADE |
|---|---|---|
| Boca de lobo a executar 1,20 M X 1,20M | 11,00 | Unidades |
| Boca de lobo a executar 1,40 M X 1,40 M | 5,00 | Unidades |
| Boca de lobo a executar 1,40 M X 2,00 M | 0,00 | Unidades |
| Caixa de ligação a executar 1,40 M X1,40 M | 0,00 | Unidades |
| Caixa de ligação a executar 2,00 M X 1,40 M | 0,00 | Unidades |
| Ø 300 m | 0,00 | m |
| Ø 400 m | 139,00 | m |
| Ø 600 m | 0,00 | m |
| Ø 1000 m | 0,00 | m |

| QUANTITATIVOS RUA PROFESSORA ÉRICA KANITZ | | UNIDADE |
|---|---|---|
| Boca de lobo a executar 1,20 M X 1,20M | 17,00 | Unidades |
| Boca de lobo a executar 1,40 M X 1,40 M | 0,00 | Unidades |
| Boca de lobo a executar 1,40 M X 2,00 M | 0,00 | Unidades |
| Caixa de ligação a executar 1,40 M X1,40 M | 0,00 | Unidades |
| Caixa de ligação a executar 2,00 M X 1,40 M | 0,00 | Unidades |
| Caixa de ligação a executar 2,00 M X 2,00 M | 0,00 | Unidades |
| Ø 300 m | 107,30 | m |
| Ø 400 m | 236,10 | m |
| Ø 600 m | 0,00 | m |
| Ø 1000 m | 0,00 | m |

| QUANTITATIVOS RUA REINOLDO BRATZ | | UNIDADE |
|---|---|---|
| Boca de lobo a executar 1,20 M X 1,20M | 10,00 | Unidades |
| Boca de lobo a executar 1,40 M X 1,40 M | 0,00 | Unidades |
| Boca de lobo a executar 1,40 M X 2,00 M | 0,00 | Unidades |
| Caixa de ligação a executar 1,40 M X1,40 M | 0,00 | Unidades |
| Caixa de ligação a executar 2,00 M X 1,40 M | 0,00 | Unidades |
| Ø 300 m | 0,00 | m |
| Ø 400 m | 235,00 | m |
| Ø 600 m | 0,00 | m |
| Ø 1000 m | 0,00 | m |
| | | |

| QUANTITATIVOS RUA BARÃO DO RIO BRANCO | | UNIDADE |
|---|---|---|
| Boca de lobo a executar 1,20 M X 1,20M | 21,00 | Unidades |
| Boca de lobo a executar 1,40 M X 1,40 M | 2,00 | Unidades |
| Boca de lobo a executar 1,40 M X 2,00 M | 2,00 | Unidades |
| Caixa de ligação a executar 1,40 M X1,40 M | 2,00 | Unidades |
| Caixa de ligação a executar 2,00 M X 1,40 M | 2,00 | Unidades |
| Ø 300 m | 112,70 | m |
| Ø 400 m | 341,30 | m |
| Ø 600 m | 0,00 | m |
| Ø 800 m | 0,00 | m |
| Ø 1000 m | 86,40 | m |

| QUANTITATIVOS RUA 03 DE OUTUBRO | | UNIDADE |
|---|---|---|
| Boca de lobo a executar 1,20 M X 1,20M | 4,00 | Unidades |
| Boca de lobo a executar 1,40 M X 1,40 M | 0,00 | Unidades |
| Boca de lobo a executar 1,40 M X 2,00 M | 0,00 | Unidades |
| Caixa de ligação a executar 1,40 M X1,40 M | 0,00 | Unidades |
| Caixa de ligação a executar 2,00 M X 1,40 M | 0,00 | Unidades |
| Ø 200 m | 15,00 | m |
| Ø 400 m | 15,00 | m |
| Ø 500 m | 80,00 | m |
| Ø 1000 m | 0,00 | m |

| QUANTITATIVOS RUA IDO WEISSHEIMER | | UNIDADE |
|---|---|---|
| Boca de lobo a executar 1,20 M X 1,20M | 8,00 | Unidades |
| Boca de lobo a executar 1,40 M X 1,40 M | 0,00 | Unidades |
| Boca de lobo a executar 1,40 M X 2,00 M | 0,00 | Unidades |
| Caixa de ligação a executar 1,40 M X1,40 M | 0,00 | Unidades |
| Caixa de ligação a executar 2,00 M X 1,40 M | 0,00 | Unidades |
| Ø 300 m | 0,00 | m |
| Ø 400 m | 162,20 | m |
| Ø 600 m | 0,00 | m |
| Ø 800 m | 0,00 | m |
| Ø 1000 m | 0,00 | m |

| QUANTITATIVOS TOTAIS GERAIS LOTE 02 | | UNIDADE |
|---|---|---|
| Boca de lobo a executar 1,20 M X 1,20M | 81,00 | Unidades |
| Boca de lobo a executar 1,40 M X 1,40 M | 7,00 | Unidades |
| Boca de lobo a executar 1,40 M X 2,00 M | 4,00 | Unidades |
| Caixa de ligação a executar 1,40 M X1,40 M | 2,00 | Unidades |
| Caixa de ligação a executar 2,00 M X 1,40 M | 2,00 | Unidades |
| Ø 200 m | 15,00 | m |
| Ø 300 m | 220,00 | m |
| Ø 400 m | 1.303,50 | m |
| Ø 500 m | 80,00 | m |
| Ø 1000 m | 136,80 | m |

# MUNICÍPIO DE IBIRUBÁ

DRENAGEM LOTE 02

OBRA
LOCALIZAÇÃO: Ruas diversas - Ibirubá, RS

PLANTA

PROPRIETÁRIO
MUNICÍPIO DE IBIRUBÁ

PROJETO
JEFERSON MÜLLER
CREA RS 107.299-D

EXECUÇÃO

ÁREA

DESENHO
MAIO 2020

PRANCHA
1/1