


01 PLANTA BAIXA


02 SINALIZAÇÃO VERTICAL

03 SITUAÇÃO E LOCALIZAÇÃO

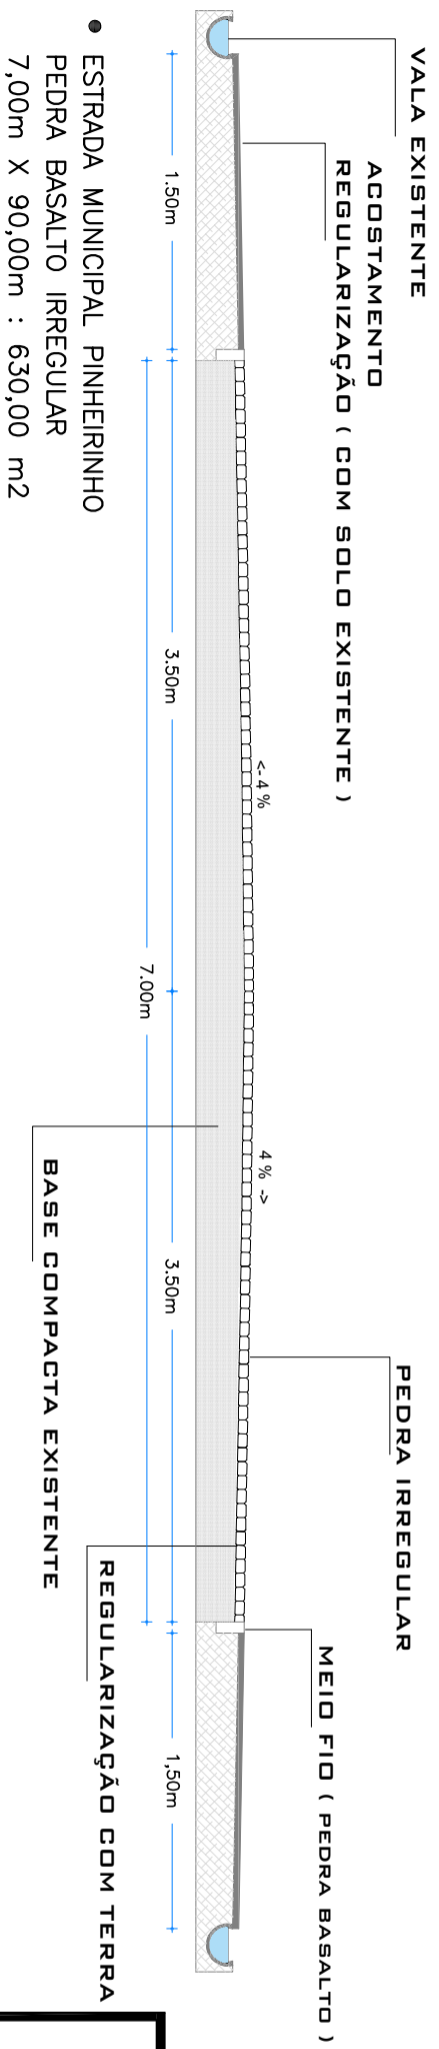

- ESTRADA MUNICIPAL PINHEIRINHO
- PEDRA BASALTO IRREGULAR
- 7,00m X 90,00m : 630,00 m<sup>2</sup>

04 PERFIL TRANSVERSAL

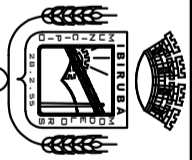

## MUNICÍPIO DE IBIRUBÁ

### PAVIMENTAÇÃO POLIÉDRICA

<p><b>OBRA</b></p> <p>USO: COMUNITÁRIO</p> <p>LOCALIZAÇÃO: ESTRADA MUNICIPAL, PINHEIRINHO</p> <p>PROPRIETÁRIO: IBIRUBÁ/RS</p>	<p><b>PLANTA</b></p> <p>SITUAÇÃO E LOCALIZAÇÃO</p> <p>PLANTA BAIXA</p> <p>SEÇÃO TRANSVERSAL</p>
<p><b>PROJETO</b></p> <p>ENGRº CIVIL, CREIA NºS 107.289-D</p> <p>DESENHO</p> <p>DEZEMBRO 2021</p>	<p><b>EXECUÇÃO</b></p> <p>PRANCHA</p> <p>1 / 1</p>
<p>ÁREA</p> <p>630,00 m<sup>2</sup></p>	