



Planta de Situação

1:500

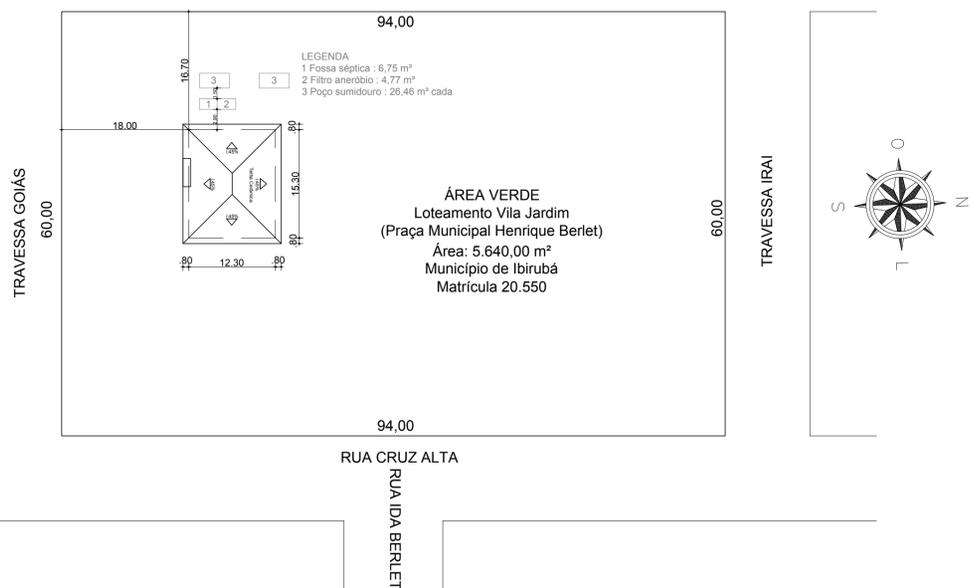

Planta de Localização e Cobertura

1:500

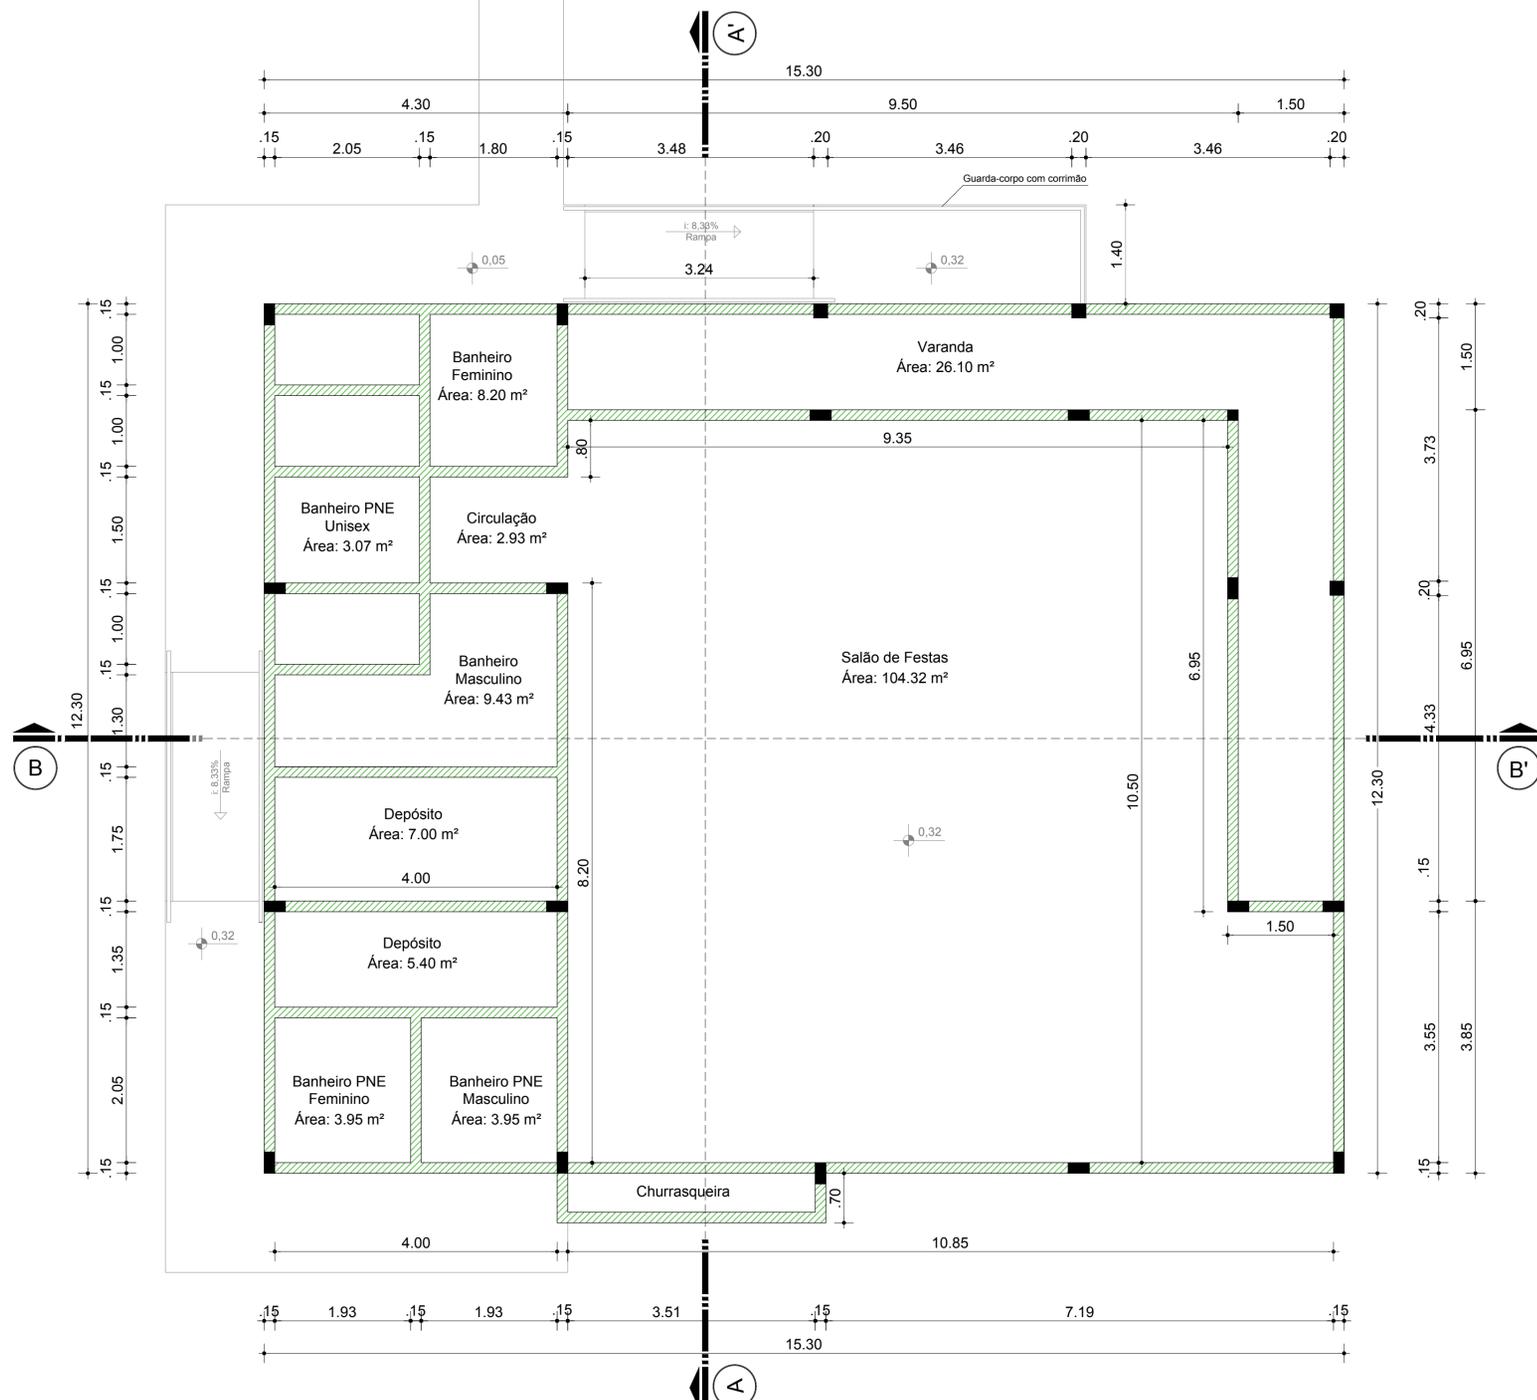

VIGA BALDRAME À EXECUTAR

VIGA SUPERIOR À EXECUTAR

Planta Baixa

1:50

<b>MUNICÍPIO DE IBIRUBÁ</b>	
<b>SEDE SOCIAL BAIRRO JARDIM</b>	
OBRA LOCALIZAÇÃO: Rua Cruz Alta, n° 161 - Bairro Jardim - Ibirubá, RS	PLANTA Plantas de situação, localização, cobertura e baixa
PROPRIETÁRIO MUNICÍPIO DE IBIRUBÁ	PROJETO ROBERTA SUELEN AHLERT DURIGON AND. E URB. CALA. 6884-2
ÁREA 188,19 m <sup>2</sup>	DESENHO FEV 2019
	EXECUÇÃO PRANCHA 1/2