

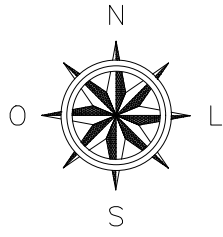


LEGENDA

- "R-1" (Parada Obrigatória)
- "R-19" (Velocidade Máxima Permitida - 40 Km/h)
- "Placa indicativa com o nome do logradouro
- "A-18" (Lombada)
- "A-18" (Lombada à 50m)

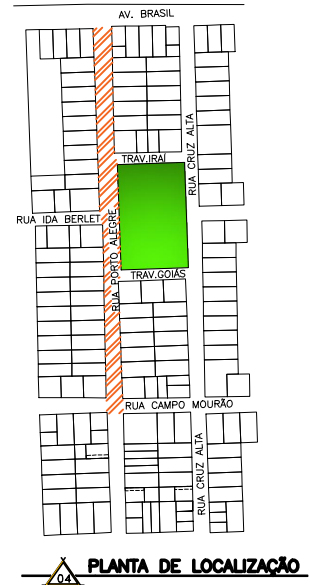


SEÇÃO TRANSVERSAL DA LOMBADA
Ondulação Transversal ou Lombada executada em CBUQ

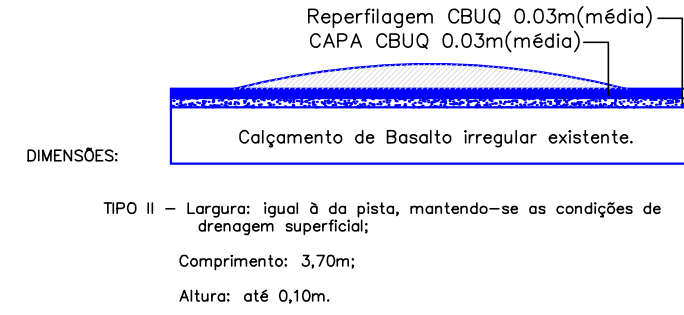

PLANTA BAIXA

RUA PORTO ALEGRE : 3.105,00 m²

PLANTA SINALIZAÇÃO

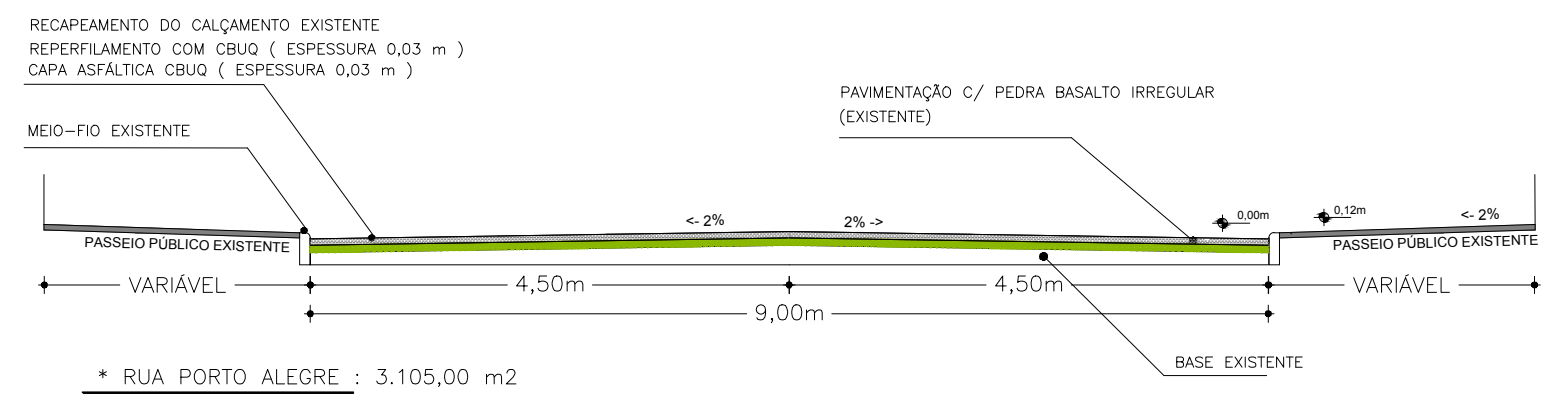

CORTE TRANSVERSAL: A-A'
RECAPEAMENTO ASFÁLTICO

MUNICÍPIO DE IBIRUBÁ

RECAPEAMENTO ASFÁLTICO

OBRA LOCALIZAÇÃO: RUA PORTO ALEGRE IBIRUBÁ/RS	PLANTA PLANTA BAIXA PERFIL TRANSVERSAL DETALHE DA SINALIZAÇÃO PLANTA DE LOCALIZAÇÃO	
PROPRIETÁRIO MUNICÍPIO DE IBIRUBÁ	PROJETO JEFERSON MÜLLER ENG.º CIVIL CREA RS 107.299-D	EXECUÇÃO
ÁREA 3.105,00 m ²	DESENHO MARCELO JUNHO.2021	PRANCHA 1 / 1