



Planta do Loteamento

Planta do Loteamento  
Escala: 1/500

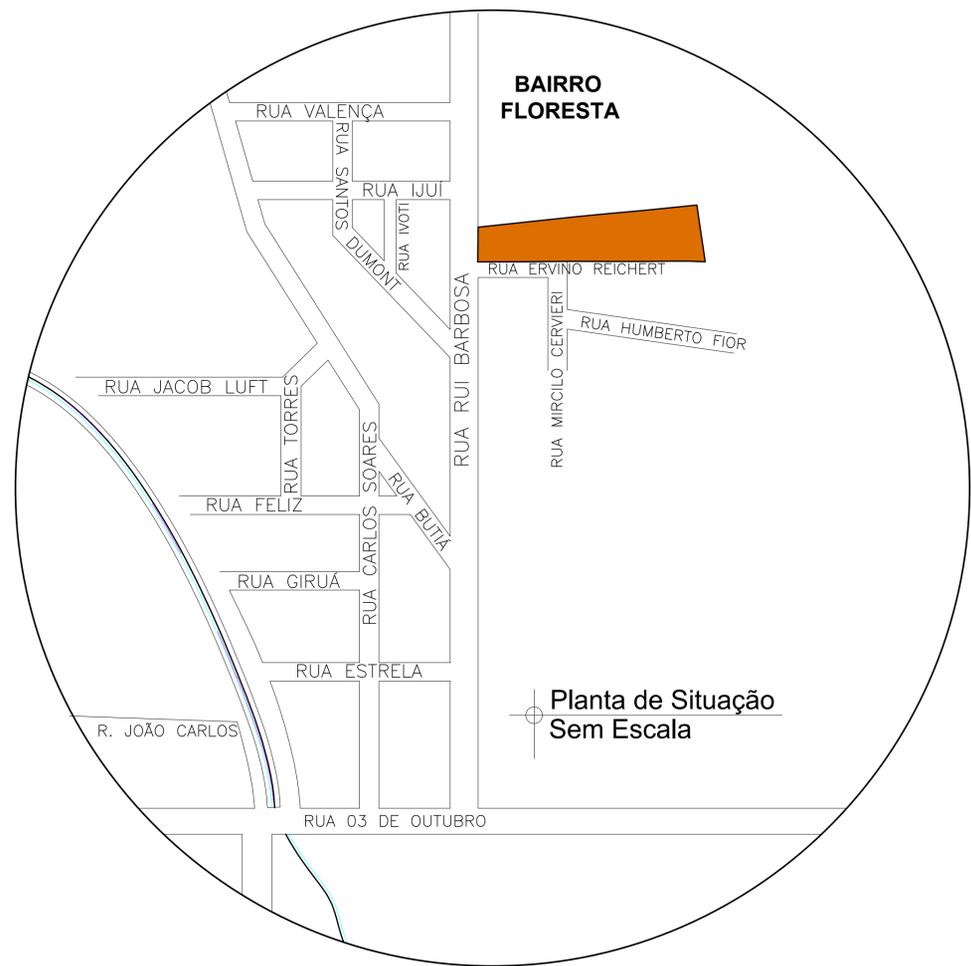

Planta de Situação  
Sem Escala

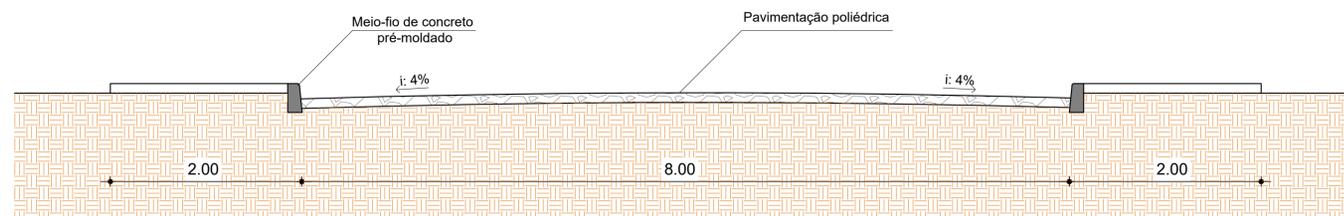

Perfil Transversal das ruas  
Escala: 1/50



## MUNICÍPIO DE IBIRUBÁ

PAVIMENTAÇÃO POLIÉDRICA DO LOTEAMENTO NOVO HORIZONTE

<p><b>OBRA</b></p> <p>Endereço: Ruas diversas do Loteamento Novo Horizonte - Bairro Floresta Ibirubá, RS</p>	<p><b>PLANTA</b></p> <p>PROJETO DE PAVIMENTAÇÃO, PERFIL TRANSVERSAL E PLANTA DE SITUAÇÃO</p>	
<p><b>PROPRIETÁRIO</b></p> <p>MUNICÍPIO DE IBIRUBÁ</p>	<p><b>PROJETO</b></p> <p>Jeferson Müller Engenheiro Civil CREA RS 107.299 - D</p>	<p><b>EXECUÇÃO</b></p>
<p><b>ÁREA</b></p> <p>3.237,53 m<sup>2</sup></p>	<p><b>DESENHO</b></p> <p>ABR 2023</p>	<p><b>PRANCHA</b></p> <p>1/1</p>