


02 PLANTA DE LOCALIZAÇÃO
Sem Escala

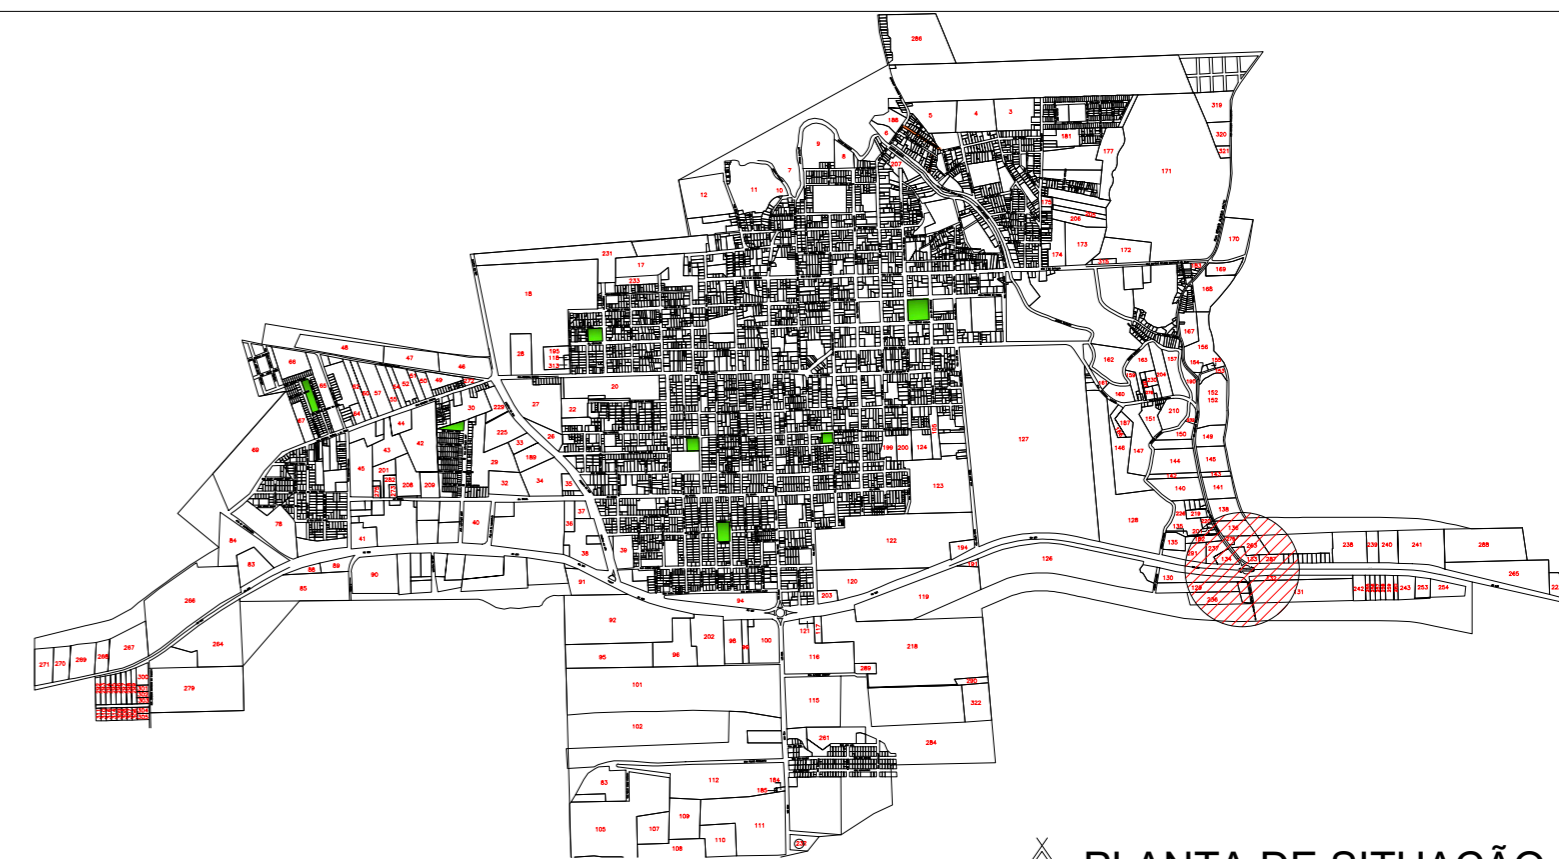

01 PLANTA DE SITUAÇÃO
Sem Escala



03 IMAGEM DE SATÉLITE
LAT. -28.638889°
LONG. -53.073000°



MUNICÍPIO DE IBIRUBÁ

PORTAL

OBRA LOCALIZAÇÃO: Rua Arnaldo Wollmeister- Bairro Bangú - Ibirubá, RS	PLANTA Planta de Situação e Localização
PROPRIETÁRIO MUNICÍPIO DE IBIRUBÁ	PROJETO Roberta Suelen Ahlert Durigon Arquiteta e Urbanista CAU A 46849-5
ÁREA	EXECUÇÃO
DESENHO ABRIL 2022	PRANCHA 1/4