



ANEXO MEMORIAL DE CÁLCULO ESTR. METÁLICA
LOCALIZAÇÃO E NUMERAÇÃO DOS NÓS


2D: FUNDOS

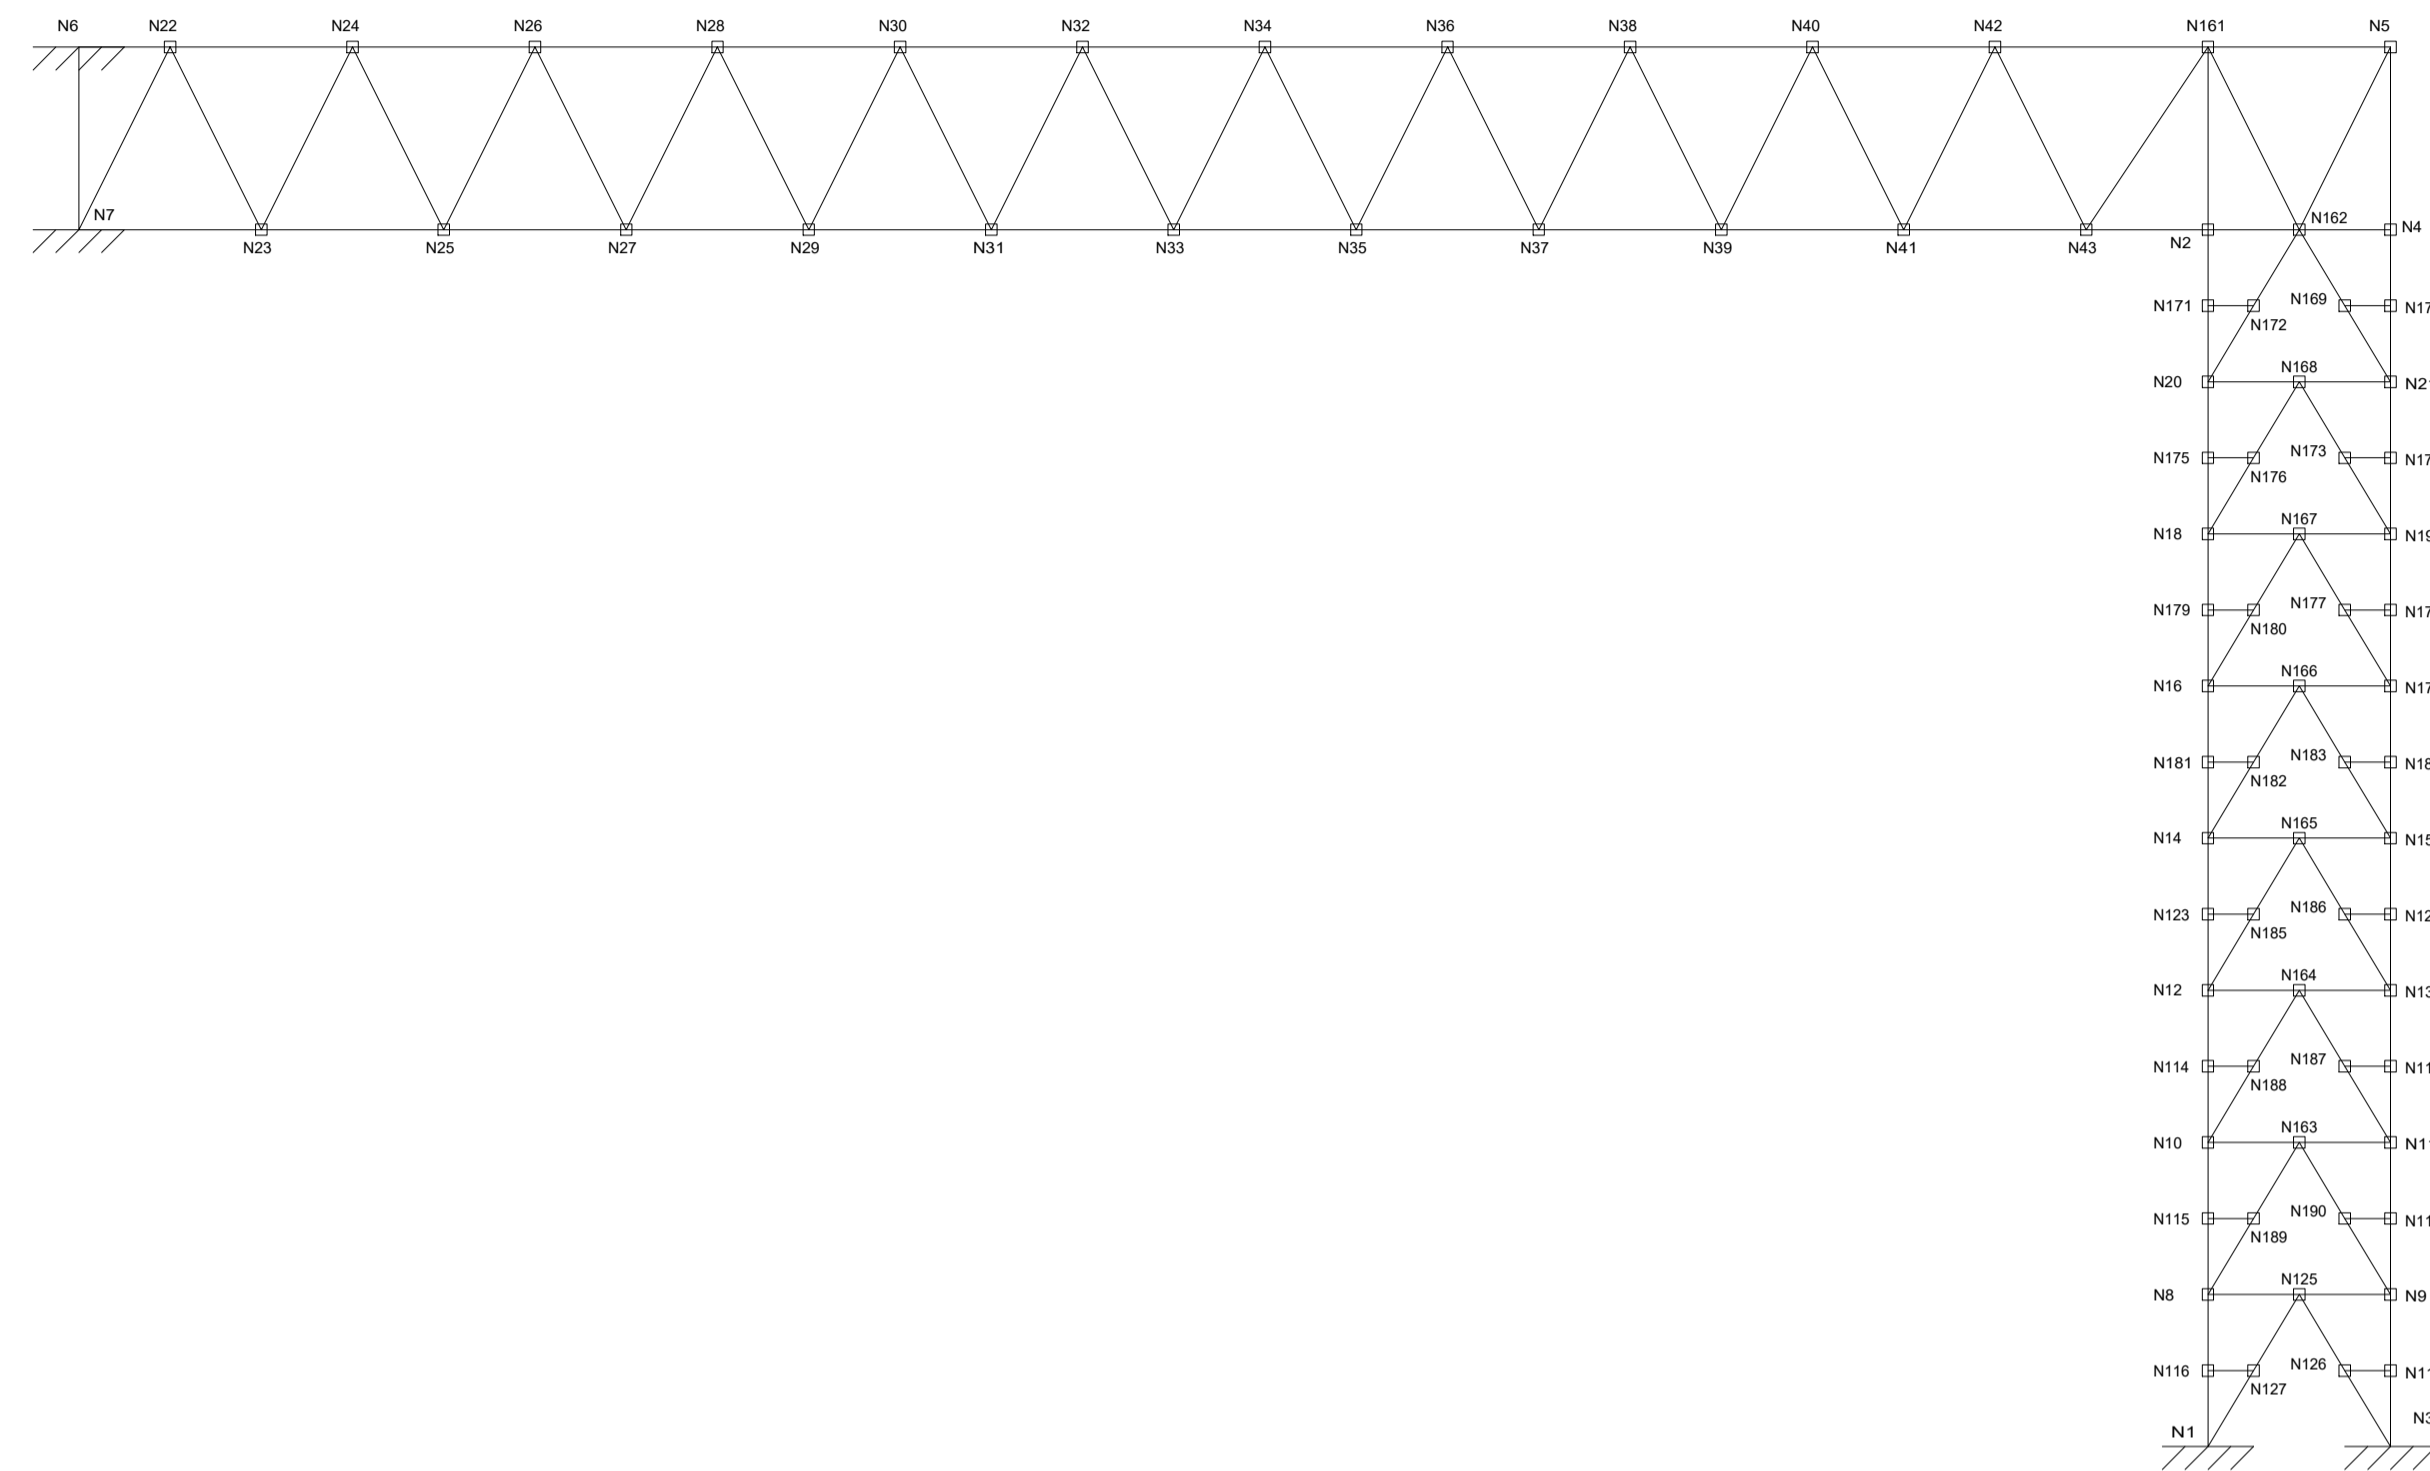


2D: FRENTE

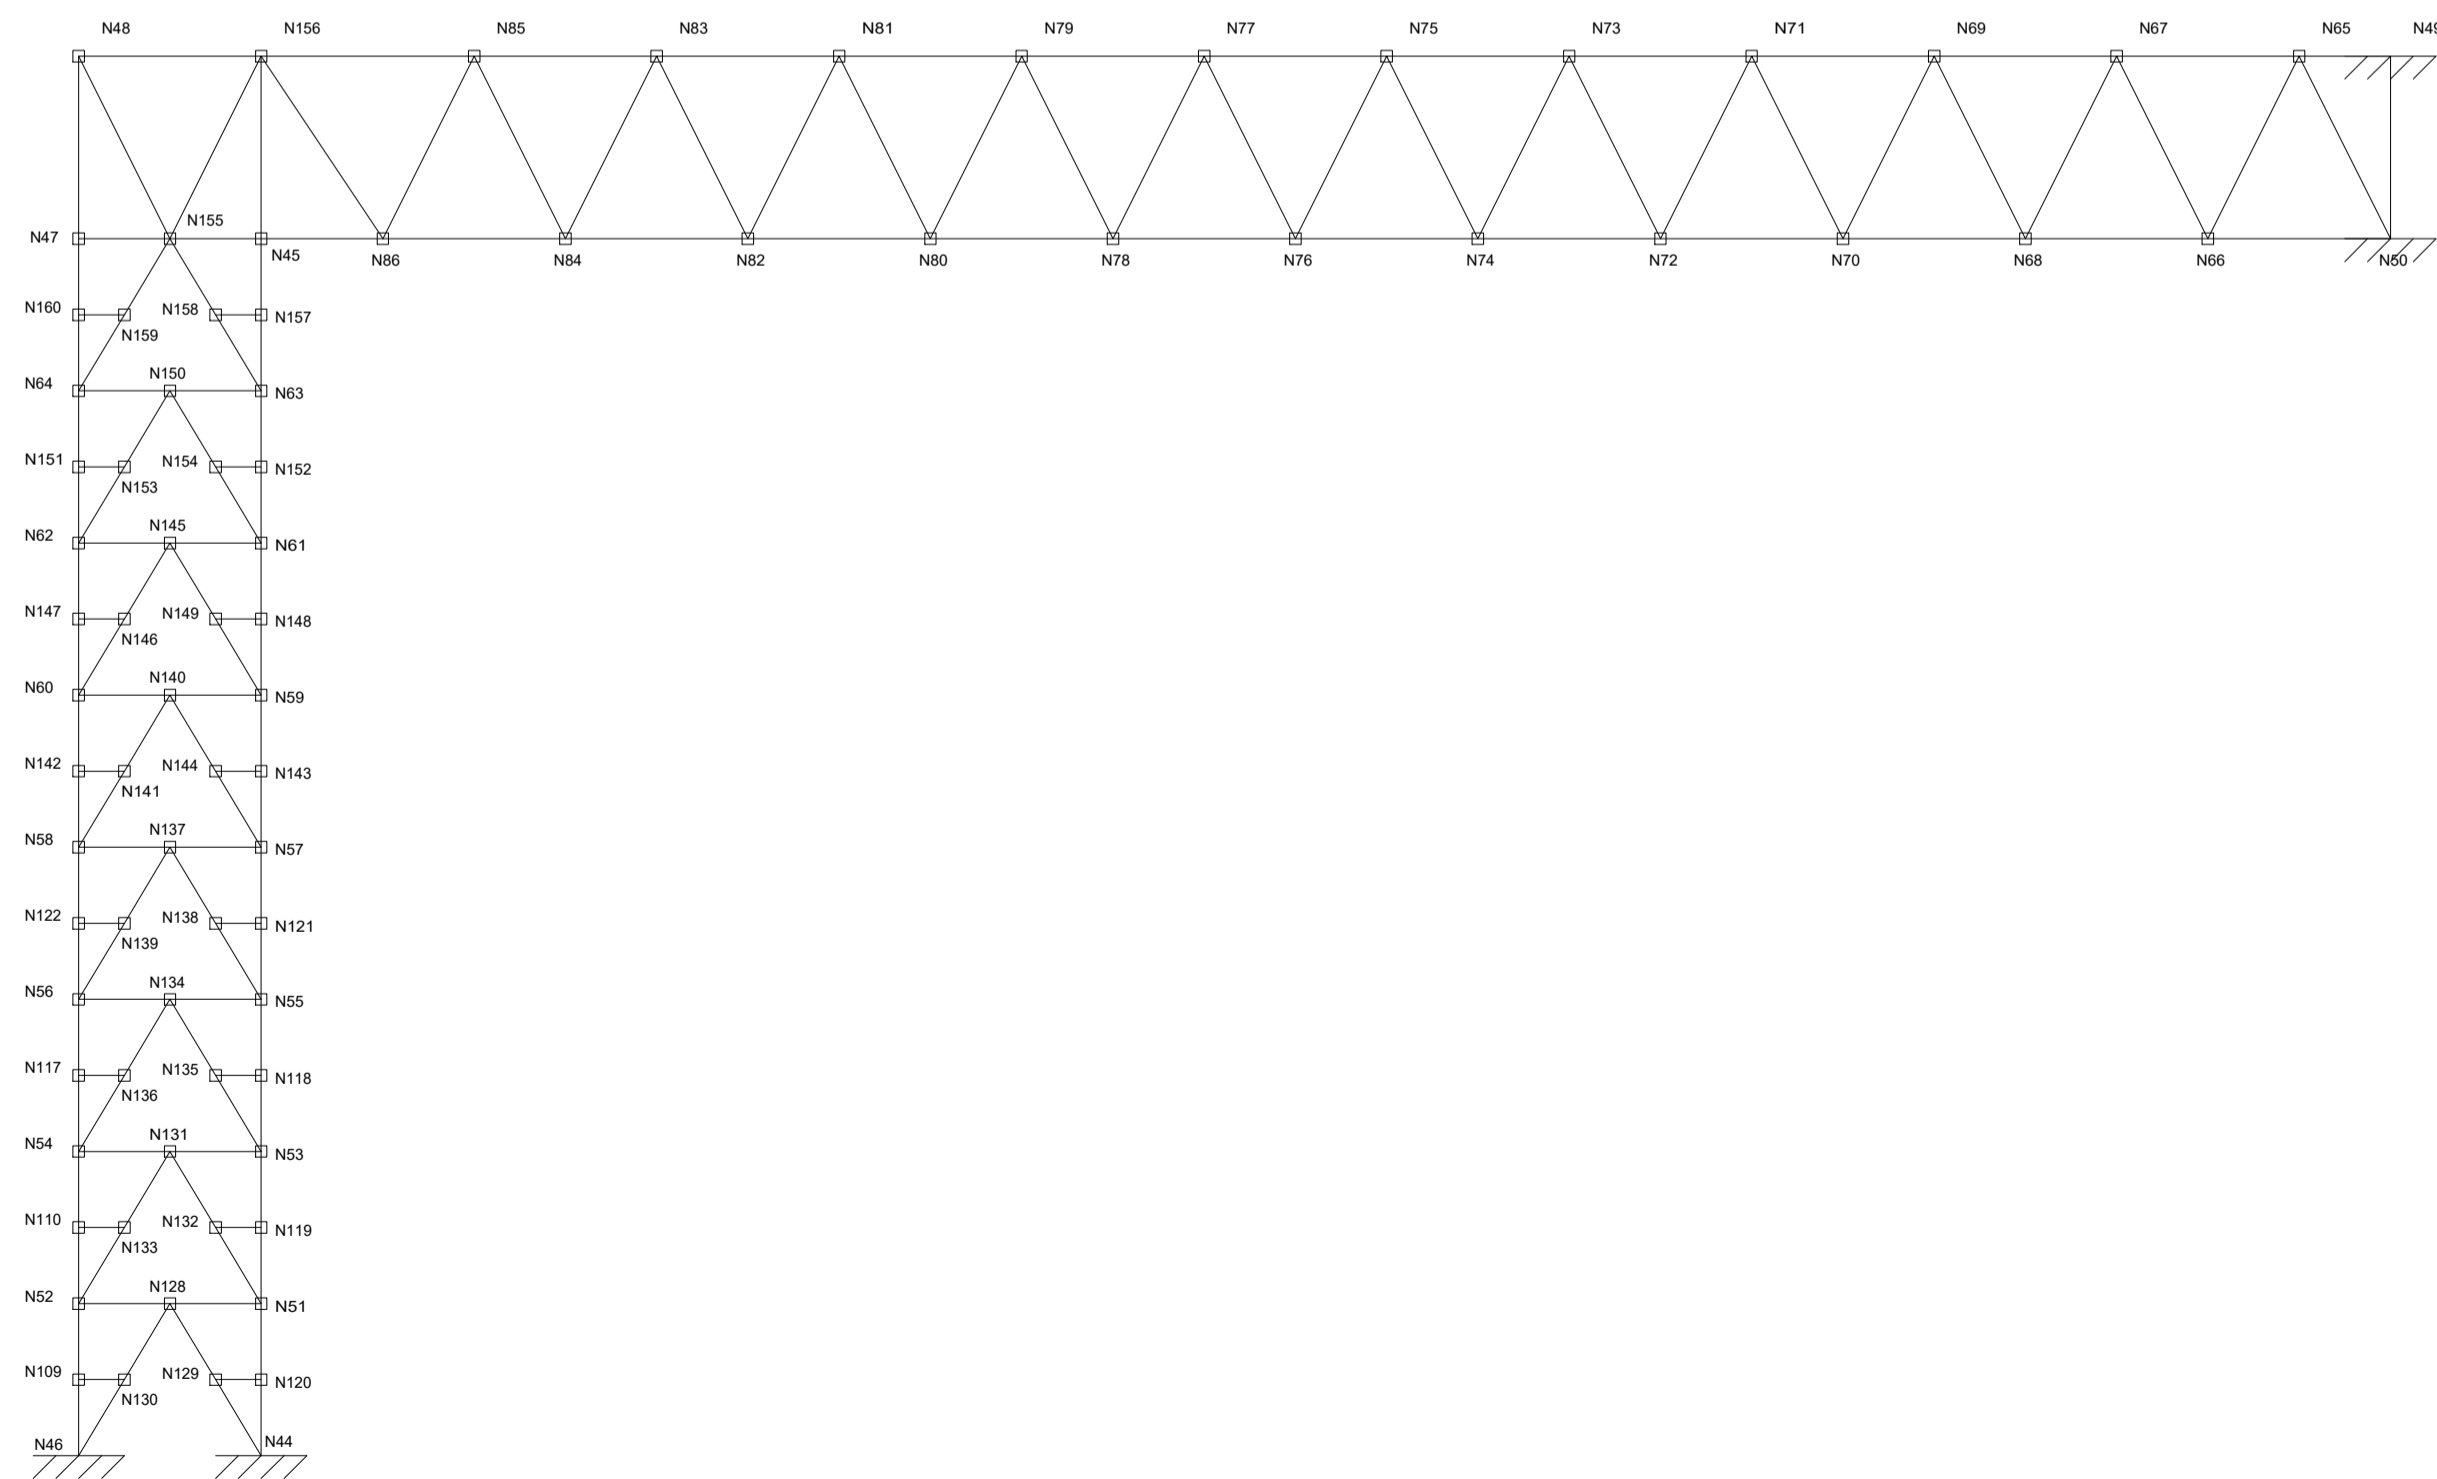


2D: SUPERIOR

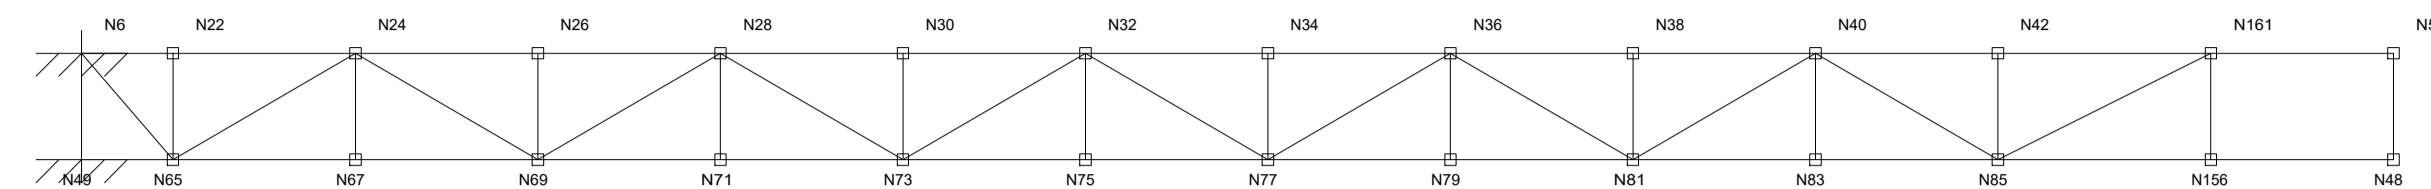


2D: INFERIOR

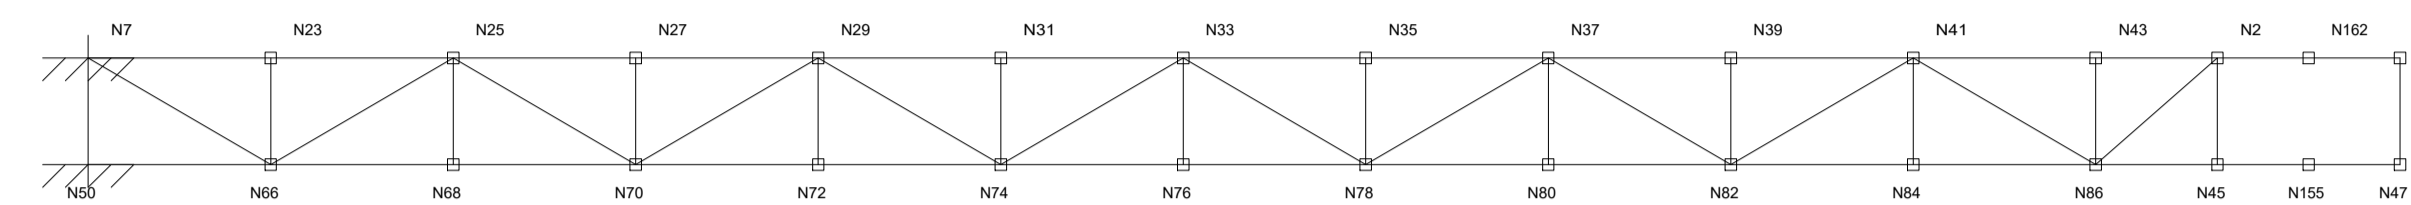

2D: LADO1

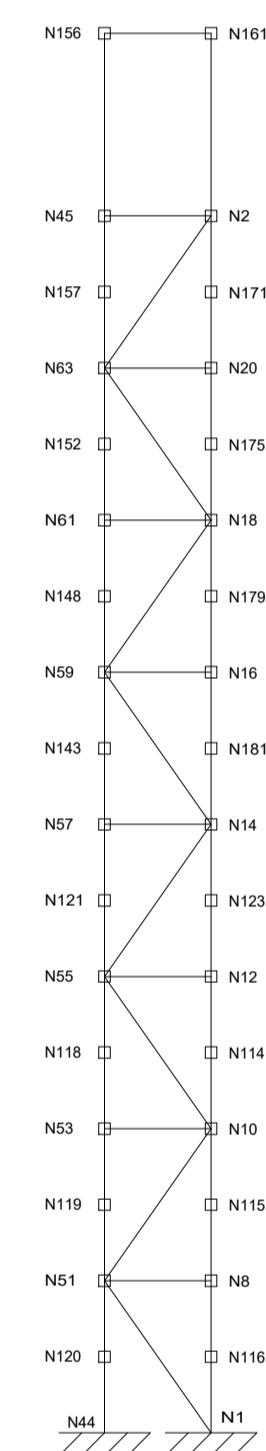

2D: LADO2

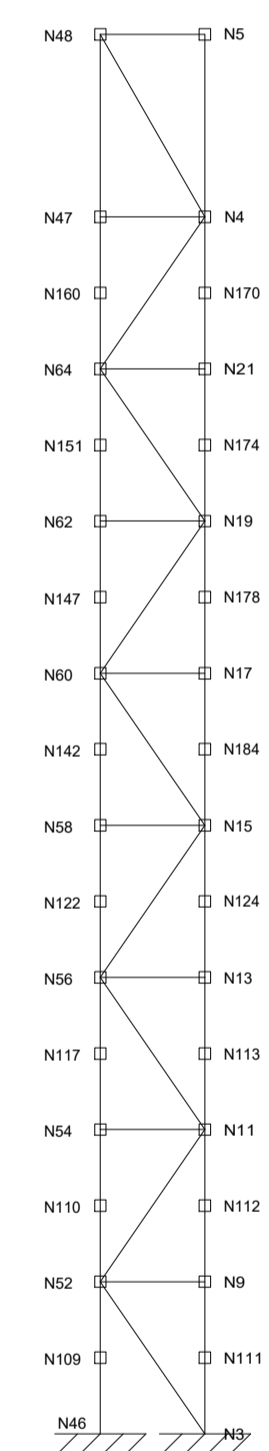

PROJETOS INTEGRADOS: ESTRUTURAIS | ELÉTRICO | HIDROSSANITÁRIO | ORÇAMENTO
TEL.: (55) 99159-8247 | (55) 99164-5529 | gamazengenhariabim@gmail.com
CNPJ: 36.092.412/0001-46

PROJETO

PÓRTICO IBIRUBÁ RS
ACESSO SECUNDÁRIO LINHA PULADOR SUL

ENDEREÇO

Trevo de acesso via EC Bangú - Ibirubá/RS | CEP 98210-000

CLIENTE

Prefeitura Municipal de Ibirubá

RESP. TÉCNICO

Eng. Civil André Schiefelbein
CREA-RS 093.879

CONTEÚDO

ANEXO 02 -
LOCAÇÃO DE NÓS E BARRAS

DATA
DEZ/2021

ESCALA
INDICADA

FOLHA
07