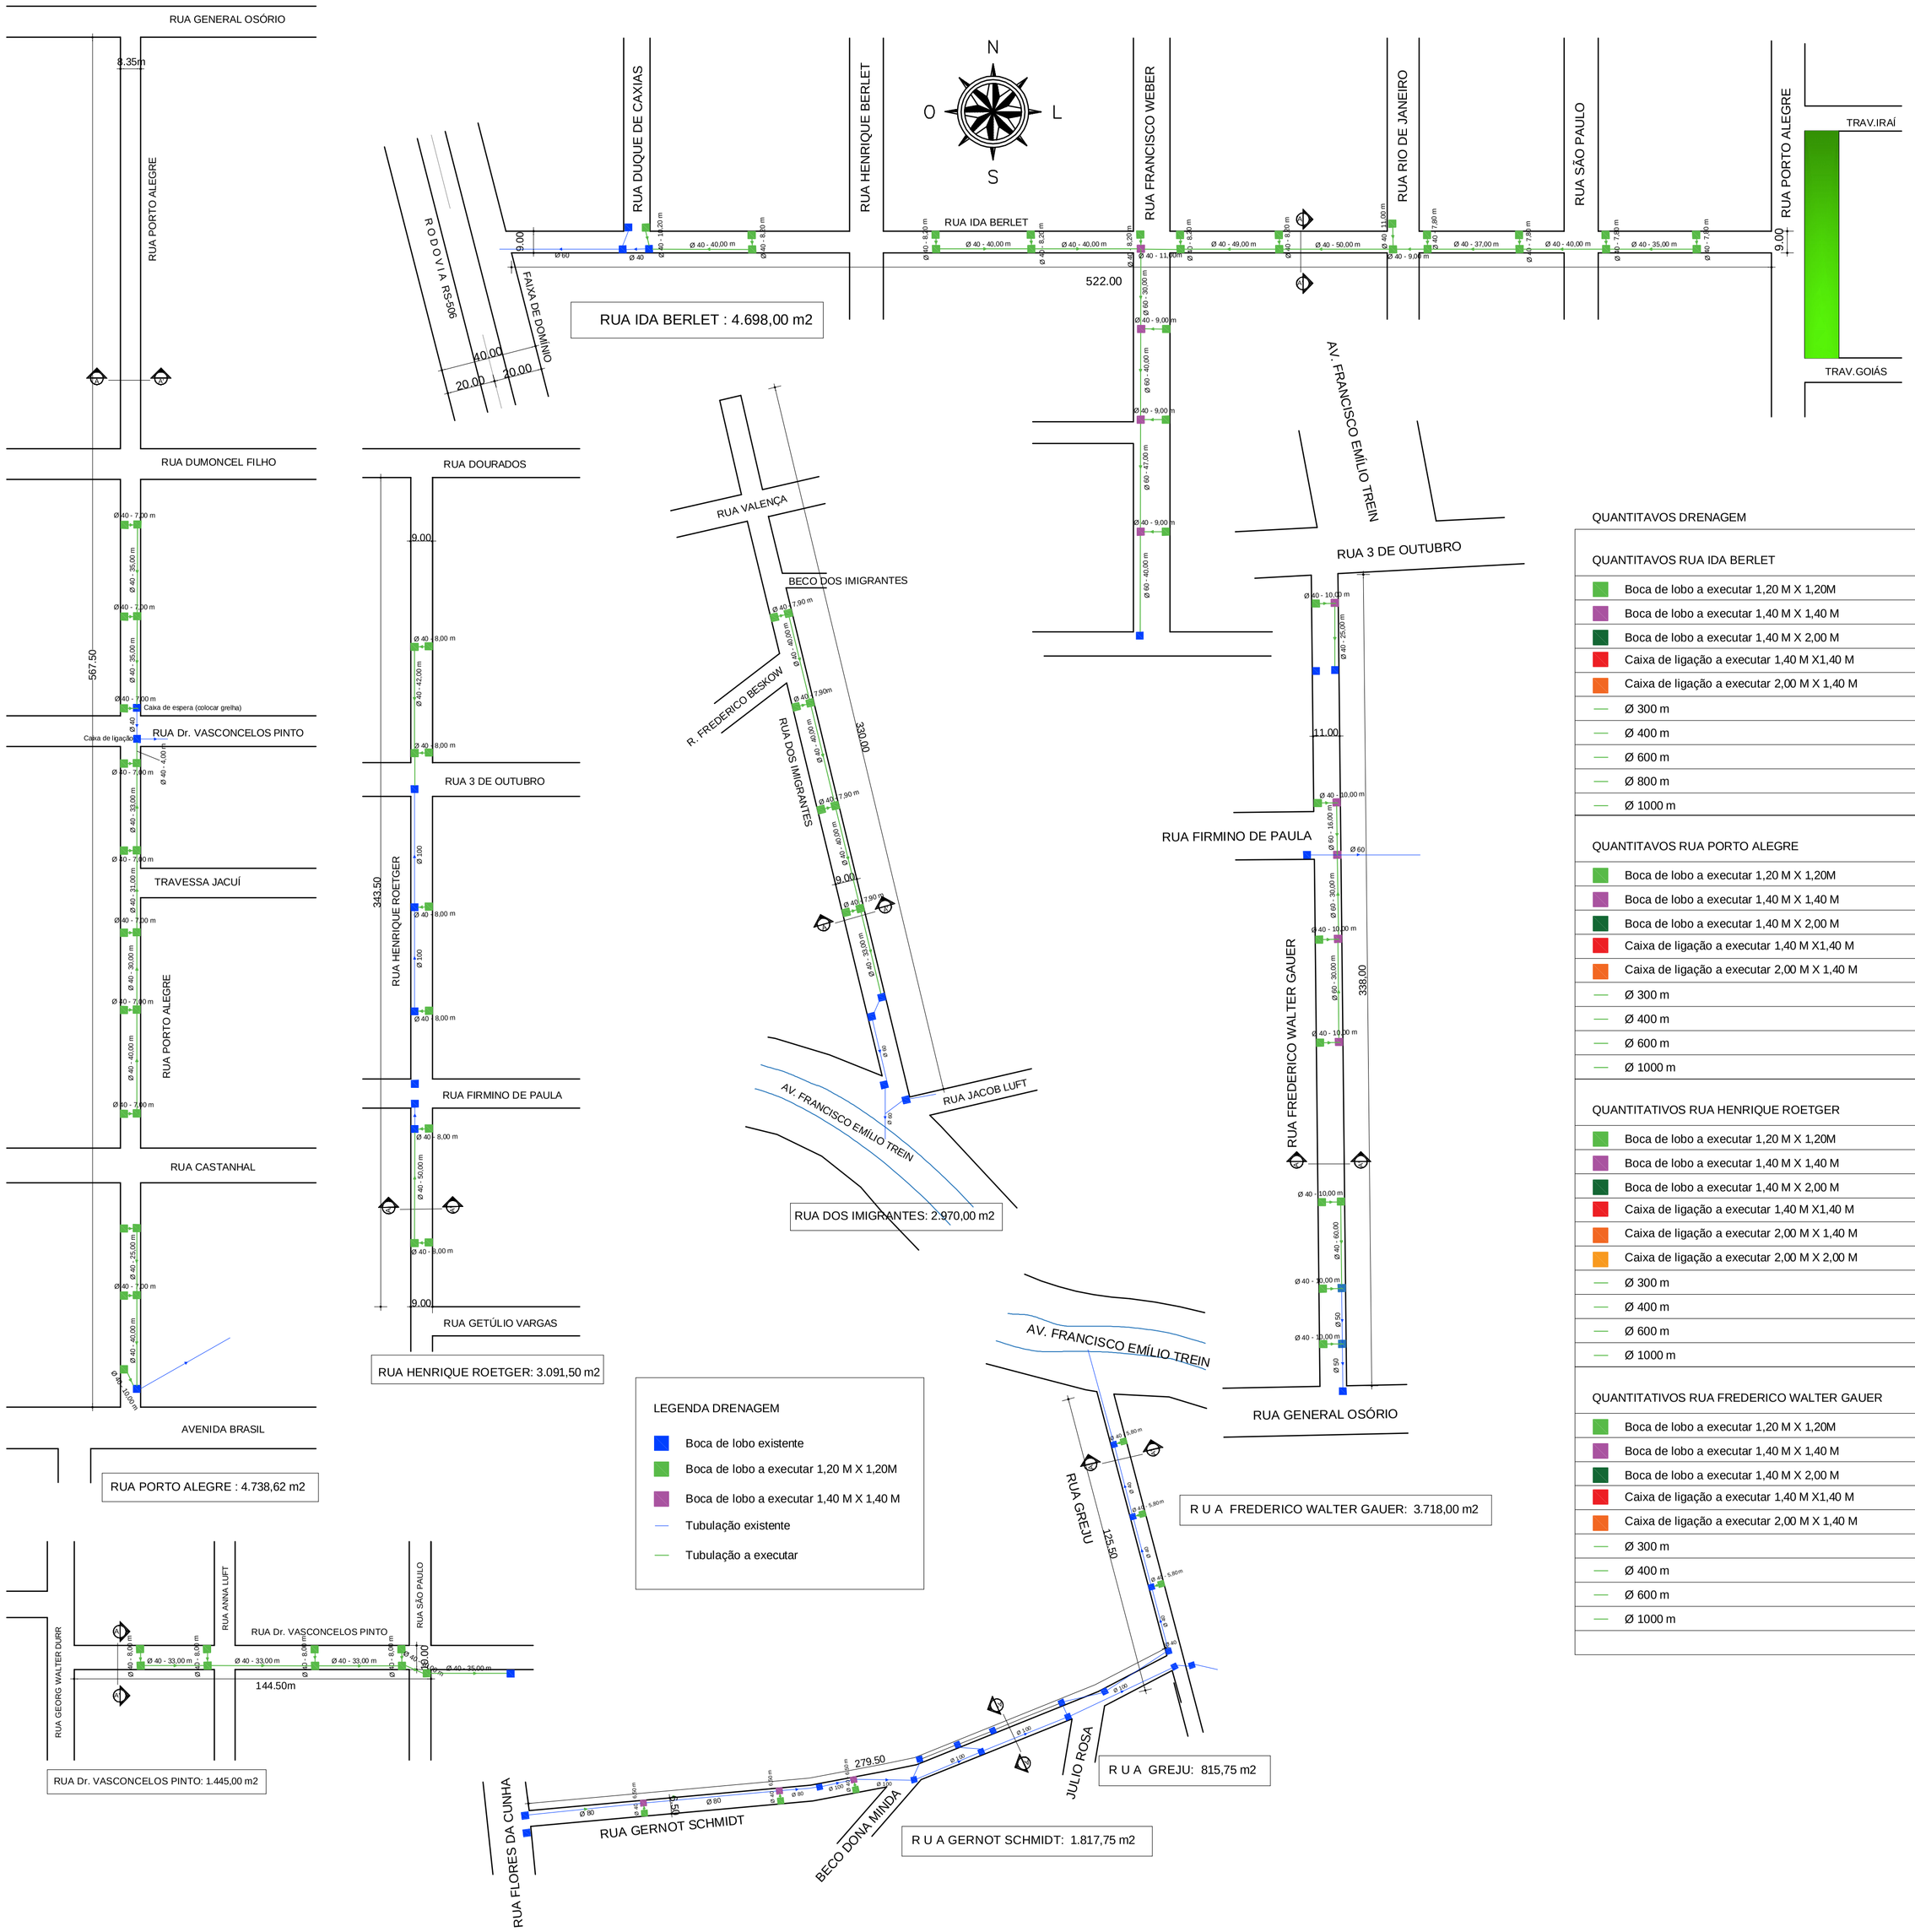

QUANTITAVOS DRENAGEM

QUANTITAVOS RUA IDA BERLET		UNIDADE
Boca de lobo a executar 1,20 M X 1,20M	25,00	Unidades
Boca de lobo a executar 1,40 M X 1,40 M	4,00	Unidades
Boca de lobo a executar 1,40 M X 2,00 M	0,00	Unidades
Caixa de ligação a executar 1,40 M X1,40 M	0,00	Unidades
Caixa de ligação a executar 2,00 M X 1,40 M	0,00	Unidades
Ø 300 m	0,00	m
Ø 400 m	479,60	m
Ø 600 m	157,00	m
Ø 800 m	0,00	m
Ø 1000 m	0,00	m

QUANTITAVOS RUA PORTO ALEGRE		UNIDADE
Boca de lobo a executar 1,20 M X 1,20M	20,00	Unidades
Boca de lobo a executar 1,40 M X 1,40 M	0,00	Unidades
Boca de lobo a executar 1,40 M X 2,00 M	0,00	Unidades
Caixa de ligação a executar 1,40 M X1,40 M	0,00	Unidades
Caixa de ligação a executar 2,00 M X 1,40 M	0,00	Unidades
Ø 300 m	0,00	m
Ø 400 m	353,00	m
Ø 600 m	0,00	m
Ø 1000 m	0,00	m

QUANTITATIVOS RUA HENRIQUE ROETGER		UNIDADE
Boca de lobo a executar 1,20 M X 1,20M	9,00	Unidades
Boca de lobo a executar 1,40 M X 1,40 M	0,00	Unidades
Boca de lobo a executar 1,40 M X 2,00 M	0,00	Unidades
Caixa de ligação a executar 1,40 M X1,40 M	0,00	Unidades
Caixa de ligação a executar 2,00 M X 1,40 M	0,00	Unidades
Caixa de ligação a executar 2,00 M X 2,00 M	0,00	Unidades
Ø 300 m	0,00	m
Ø 400 m	158,00	m
Ø 600 m	0,00	m
Ø 1000 m	0,00	m

QUANTITATIVOS RUA FREDERICO WALTER GAUER		UNIDADE
Boca de lobo a executar 1,20 M X 1,20M	8,00	Unidades
Boca de lobo a executar 1,40 M X 1,40 M	5,00	Unidades
Boca de lobo a executar 1,40 M X 2,00 M	0,00	Unidades
Caixa de ligação a executar 1,40 M X1,40 M	0,00	Unidades
Caixa de ligação a executar 2,00 M X 1,40 M	0,00	Unidades
Ø 300 m	0,00	m
Ø 400 m	130,00	m
Ø 600 m	101,00	m
Ø 1000 m	0,00	m

QUANTITAVOS RUA IMIGRANTES		UNIDADE
Boca de lobo a executar 1,20 M X 1,20M	8,00	Unidades
Boca de lobo a executar 1,40 M X 1,40 M	0,00	Unidades
Boca de lobo a executar 1,40 M X 2,00 M	0,00	Unidades
Caixa de ligação a executar 1,40 M X1,40 M	0,00	Unidades
Caixa de ligação a executar 2,00 M X 1,40 M	0,00	Unidades
Ø 300 m	0,00	m
Ø 400 m	184,60	m
Ø 600 m	0,00	m
Ø 800 m	0,00	m
Ø 1000 m	0,00	m

QUANTITAVOS RUA GREJU		UNIDADE
Boca de lobo a executar 1,20 M X 1,20M	3,00	Unidades
Boca de lobo a executar 1,40 M X 1,40 M	0,00	Unidades
Boca de lobo a executar 1,40 M X 2,00 M	0,00	Unidades
Caixa de ligação a executar 1,40 M X1,40 M	0,00	Unidades
Caixa de ligação a executar 2,00 M X 1,40 M	0,00	Unidades
Ø 300 m	0,00	m
Ø 400 m	17,40	m
Ø 600 m	0,00	m
Ø 1000 m	0,00	m

QUANTITATIVOS RUA GERNOT SCHMIDT		UNIDADE
Boca de lobo a executar 1,20 M X 1,20M	3,00	Unidades
Boca de lobo a executar 1,40 M X 1,40 M	3,00	Unidades
Boca de lobo a executar 1,40 M X 2,00 M	0,00	Unidades
Caixa de ligação a executar 1,40 M X1,40 M	0,00	Unidades
Caixa de ligação a executar 2,00 M X 1,40 M	0,00	Unidades
Caixa de ligação a executar 2,00 M X 2,00 M	0,00	Unidades
Ø 300 m	0,00	m
Ø 400 m	19,50	m
Ø 600 m	0,00	m
Ø 1000 m	0,00	m

QUANTITATIVOS RUA DR. VASCONCELOS PINTO		UNIDADE
Boca de lobo a executar 1,20 M X 1,20M	9,00	Unidades
Boca de lobo a executar 1,40 M X 1,40 M	0,00	Unidades
Boca de lobo a executar 1,40 M X 2,00 M	0,00	Unidades
Caixa de ligação a executar 1,40 M X1,40 M	0,00	Unidades
Caixa de ligação a executar 2,00 M X 1,40 M	0,00	Unidades
Caixa de ligação a executar 2,00 M X 2,00 M	0,00	Unidades
Ø 300 m	0,00	m
Ø 400 m	176,00	m
Ø 600 m	0,00	m
Ø 1000 m	0,00	m

QUANTITATIVOS GERAIS LOTE 03		UNIDADE
Boca de lobo a executar 1,20 M X 1,20M	86,00	Unidades
Boca de lobo a executar 1,40 M X 1,40 M	12,00	Unidades
Boca de lobo a executar 1,40 M X 2,00 M	0,00	Unidades
Caixa de ligação a executar 1,40 M X1,40 M	0,00	Unidades
Caixa de ligação a executar 2,00 M X 1,40 M	0,00	Unidades
Caixa de ligação a executar 2,00 M X 2,00 M	0,00	Unidades
Ø 300 m	0,00	m
Ø 400 m	1.518,10	m
Ø 600 m	258,00	m
Ø 1000 m	0,00	m

MUNICÍPIO DE IBIRUBÁ

DRENAGEM LOTE 03

OBRA
LOCALIZAÇÃO: Ruas diversas - Ibirubá, RS

PLANTA

PROPRIETÁRIO
MUNICÍPIO DE IBIRUBÁ

PROJETO
Roberta Suelen Ahlert Durigon
CAU A 46845-9

EXECUÇÃO

ÁREA

DESENHO
FEV 2021

PRANCHA
1/1