


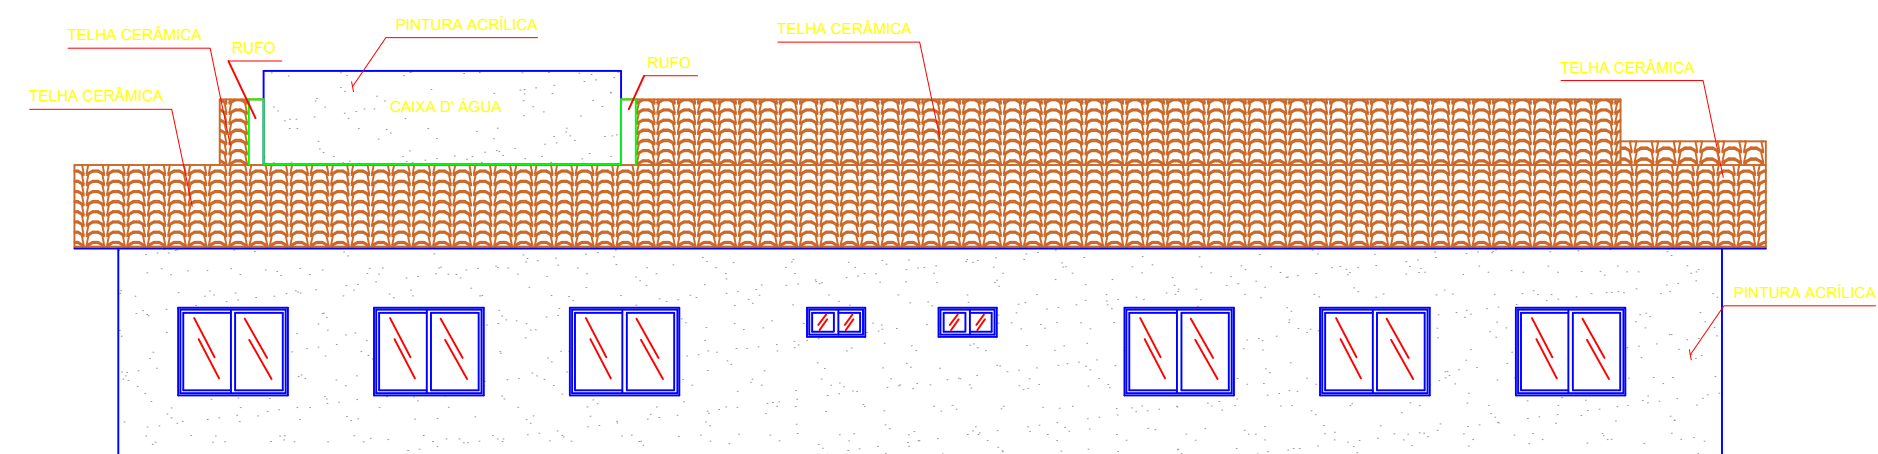
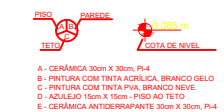
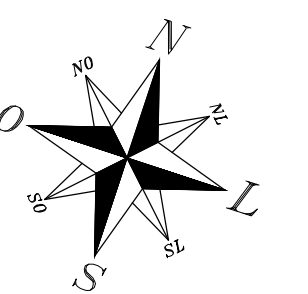
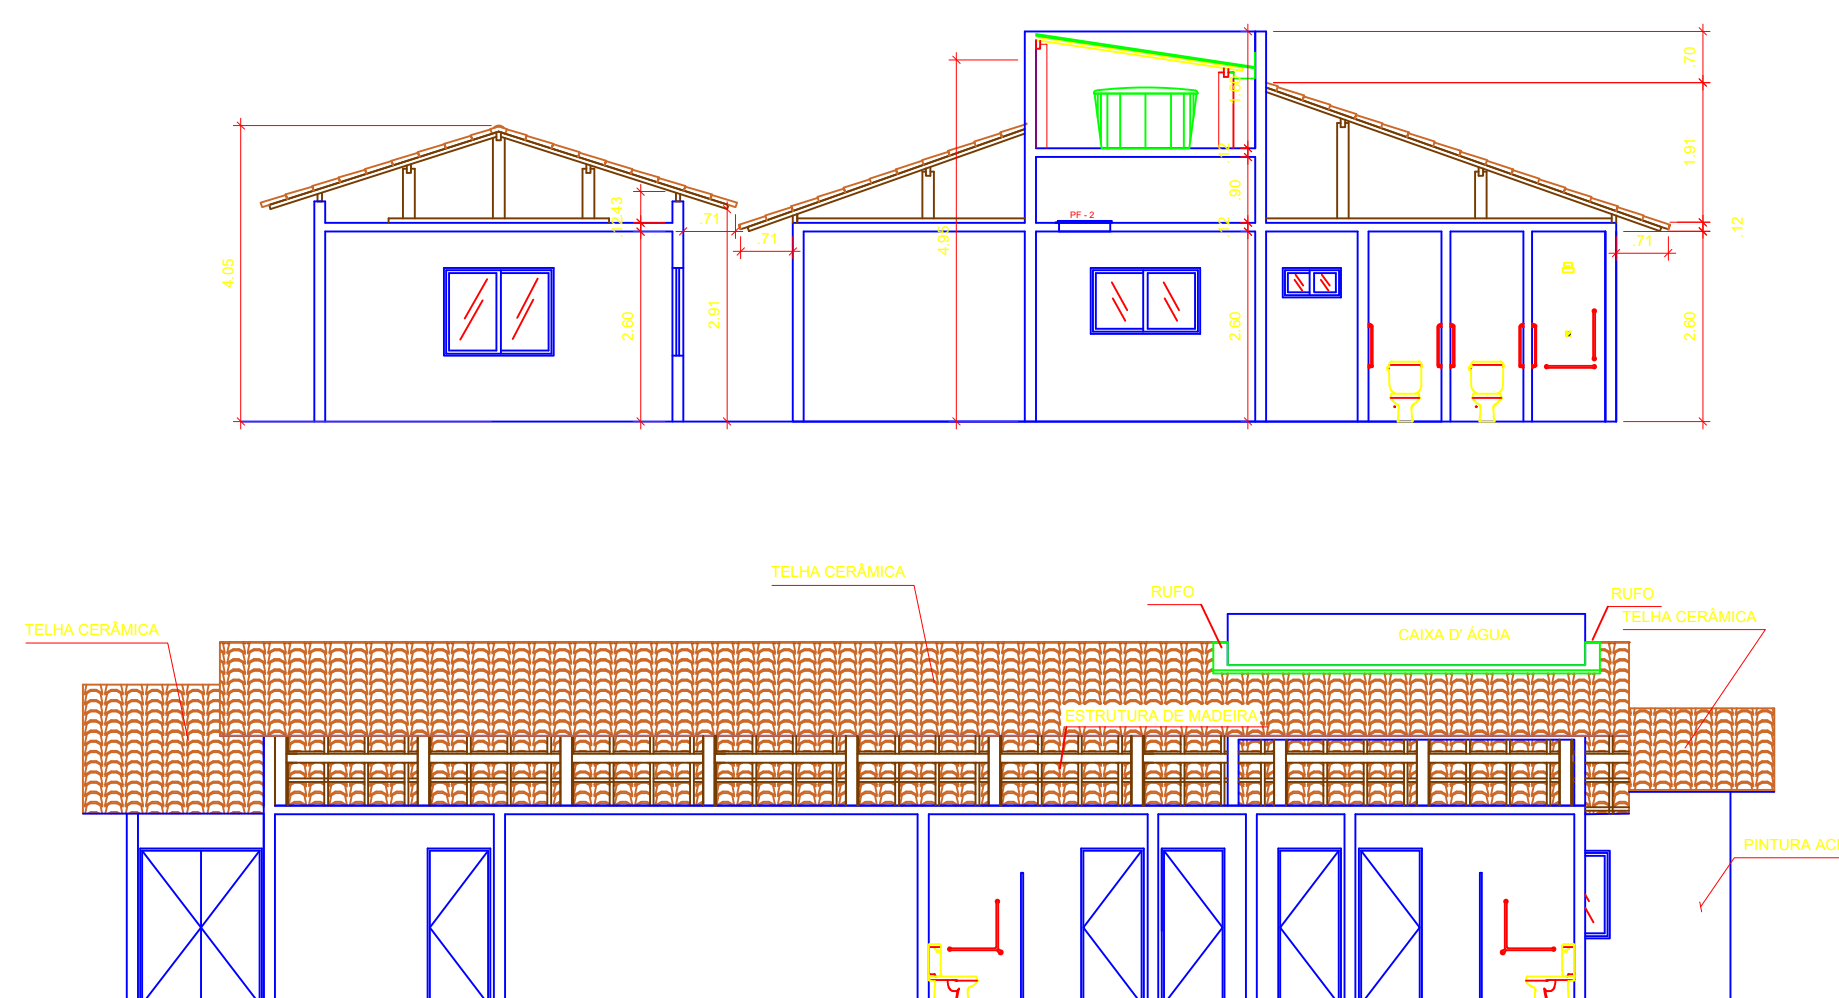


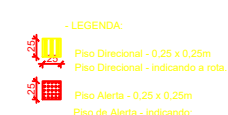

FACHADA LATERAL ESQUERDA

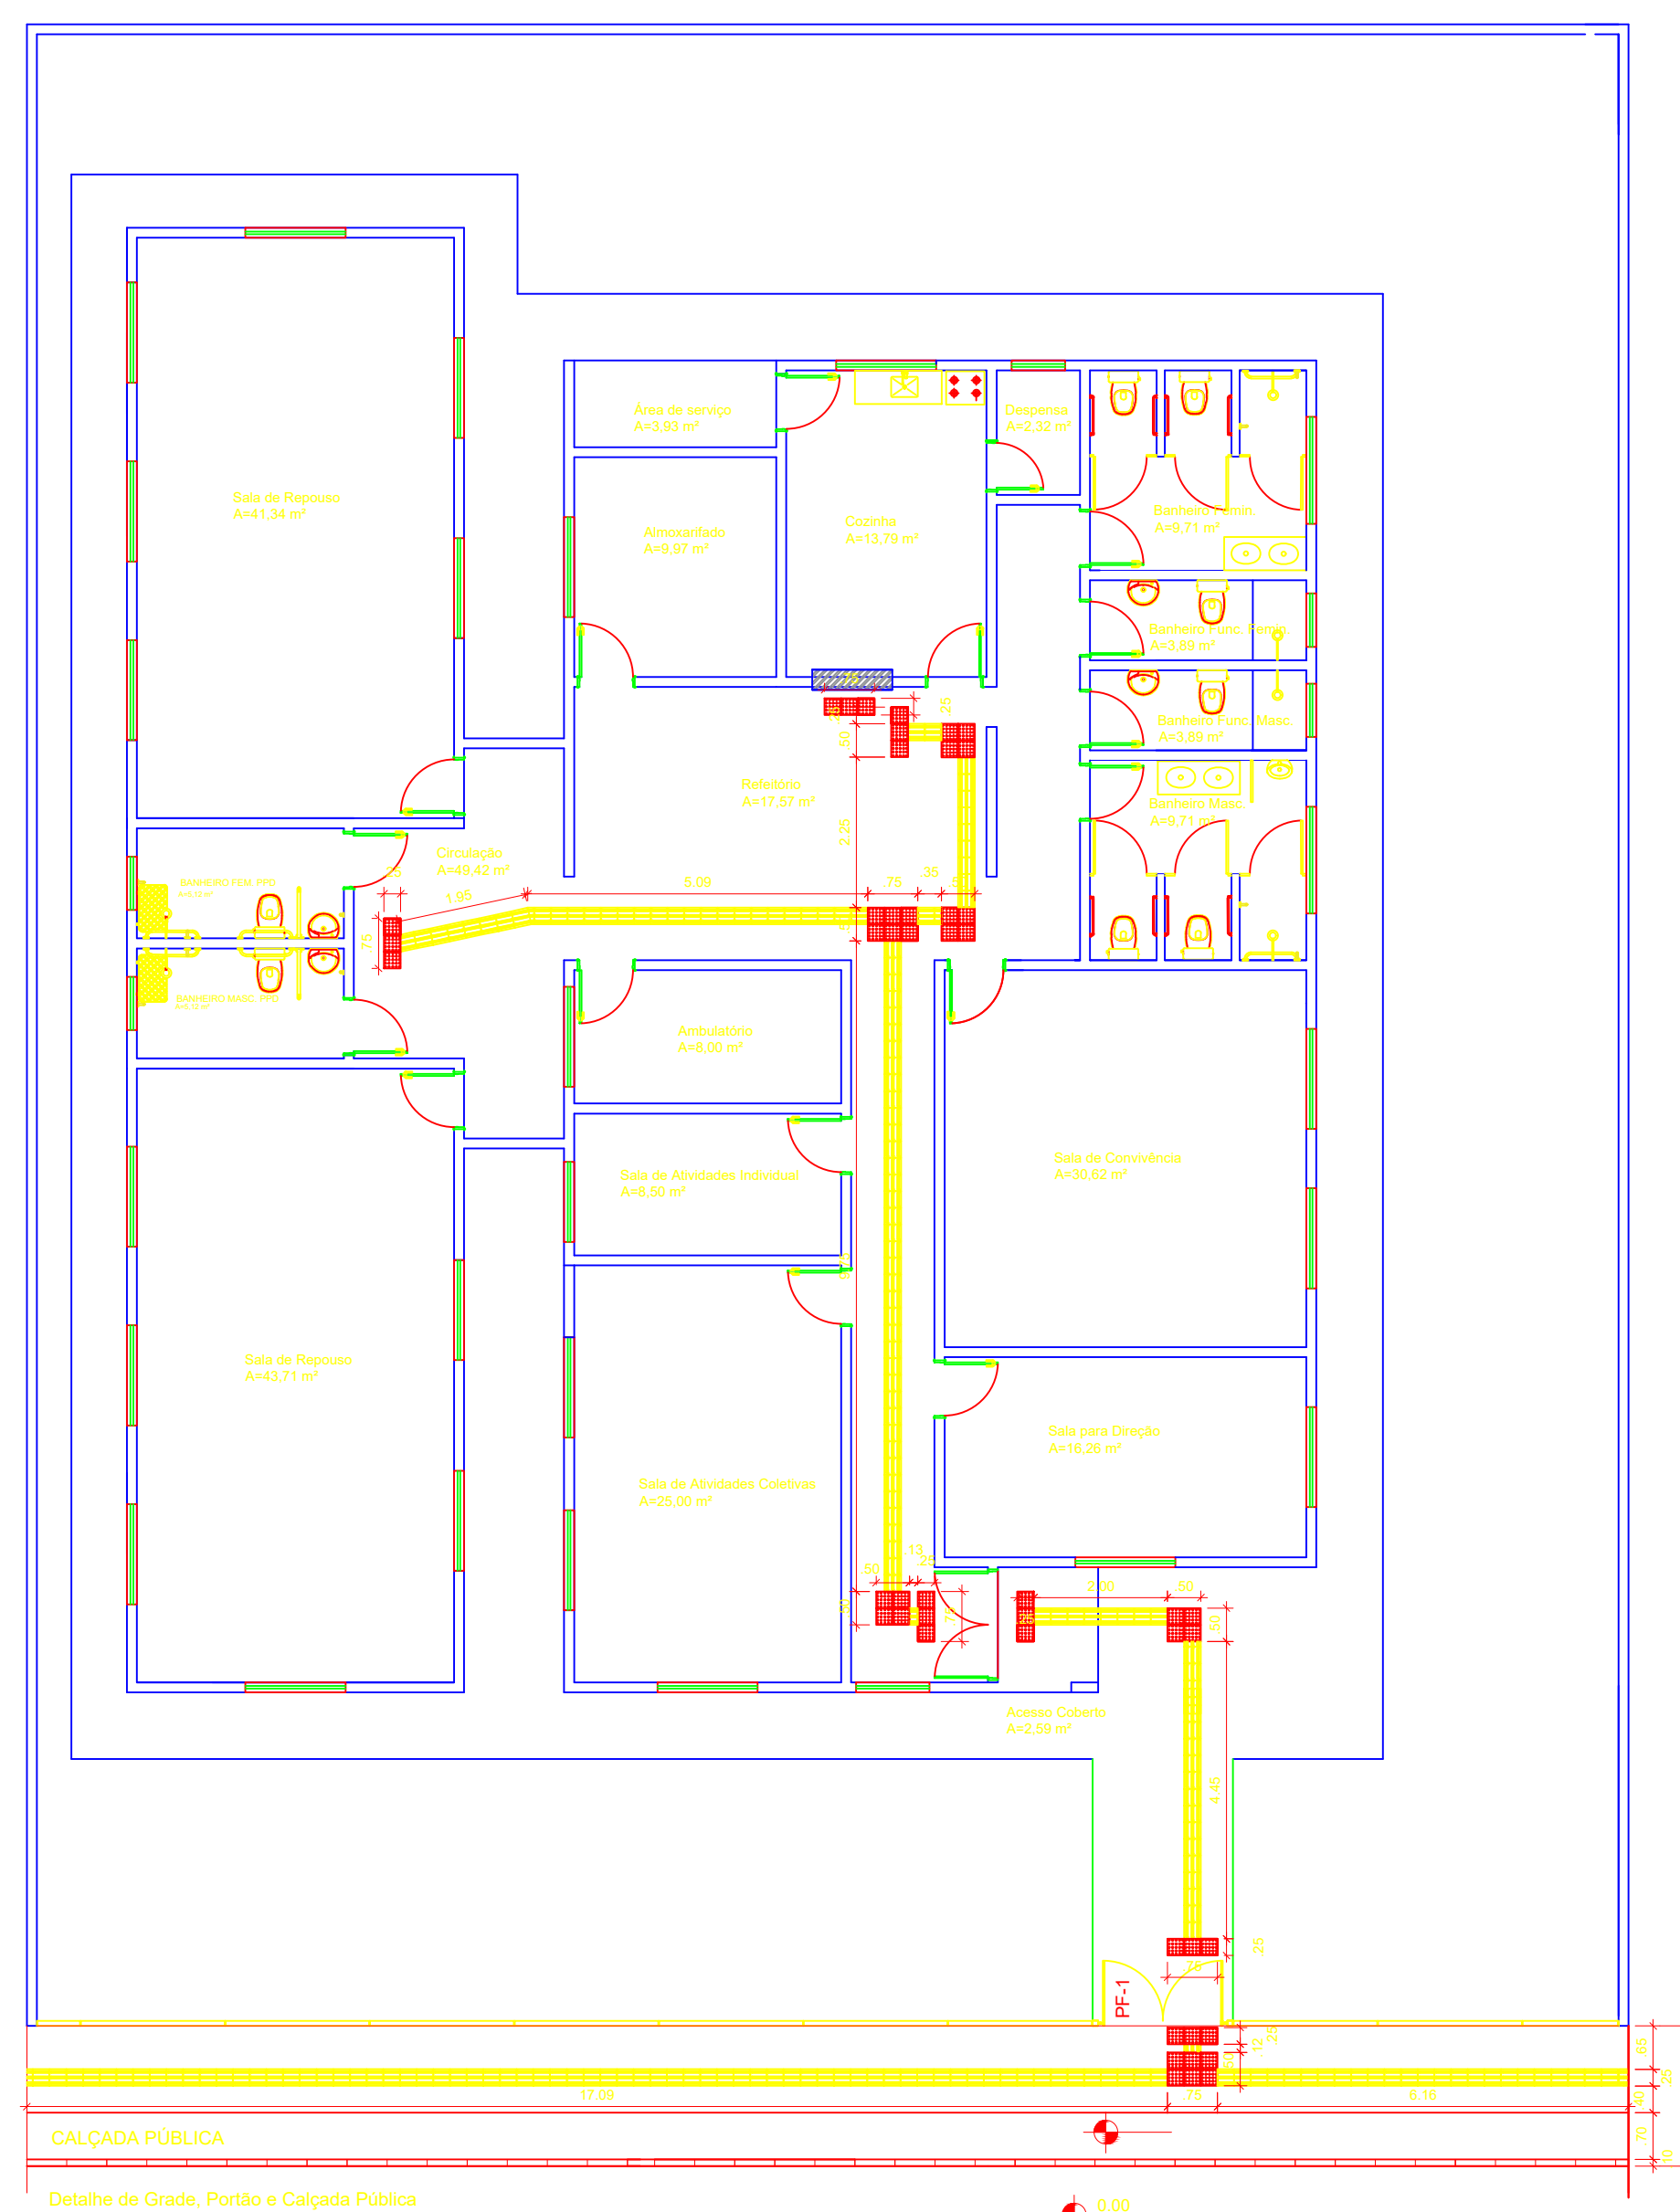

RUA VALZUMIRO DUTRA,161-CENTRO-CEP 98.460-000
FONE (55) 3745-1288 - IRAÍ/RS

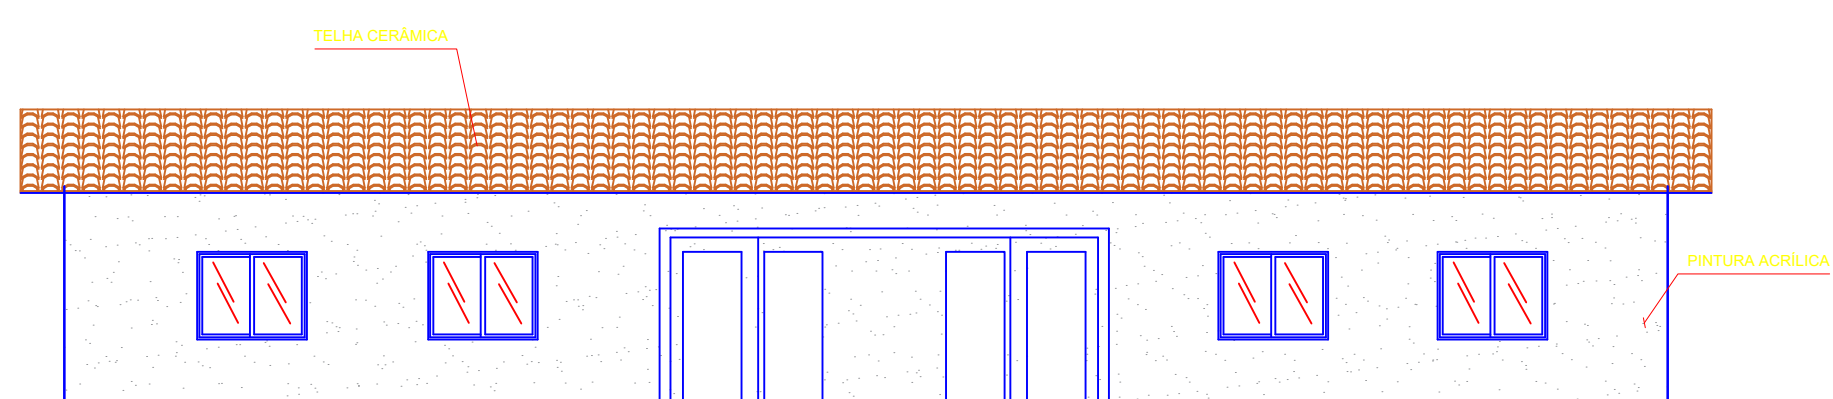

IRAÍ-RS

CONSTRUÇÃO DE CENTRO DIA DO IDOSO



PROJETO ARQUITETÔNICO RUA EURICO KERN	PRANCHAS: 01 ESCALAS: 1/100	DATA: 24/06/2025 MET. TOTAL: 338,95M²
--	--------------------------------	--

MATEUS ARLINDO DA CRUZ
 ENGENHEIRO CIVIL - CREA RS 131074

VOLMIR J. BIELSKI
 PERITO MUNICIPAL

Direitos Autoriais Reservados Conforme Artigo 184 do Código Penal, Lei 5.988 Do Código Civil e Resolução CONFEA 205/71