



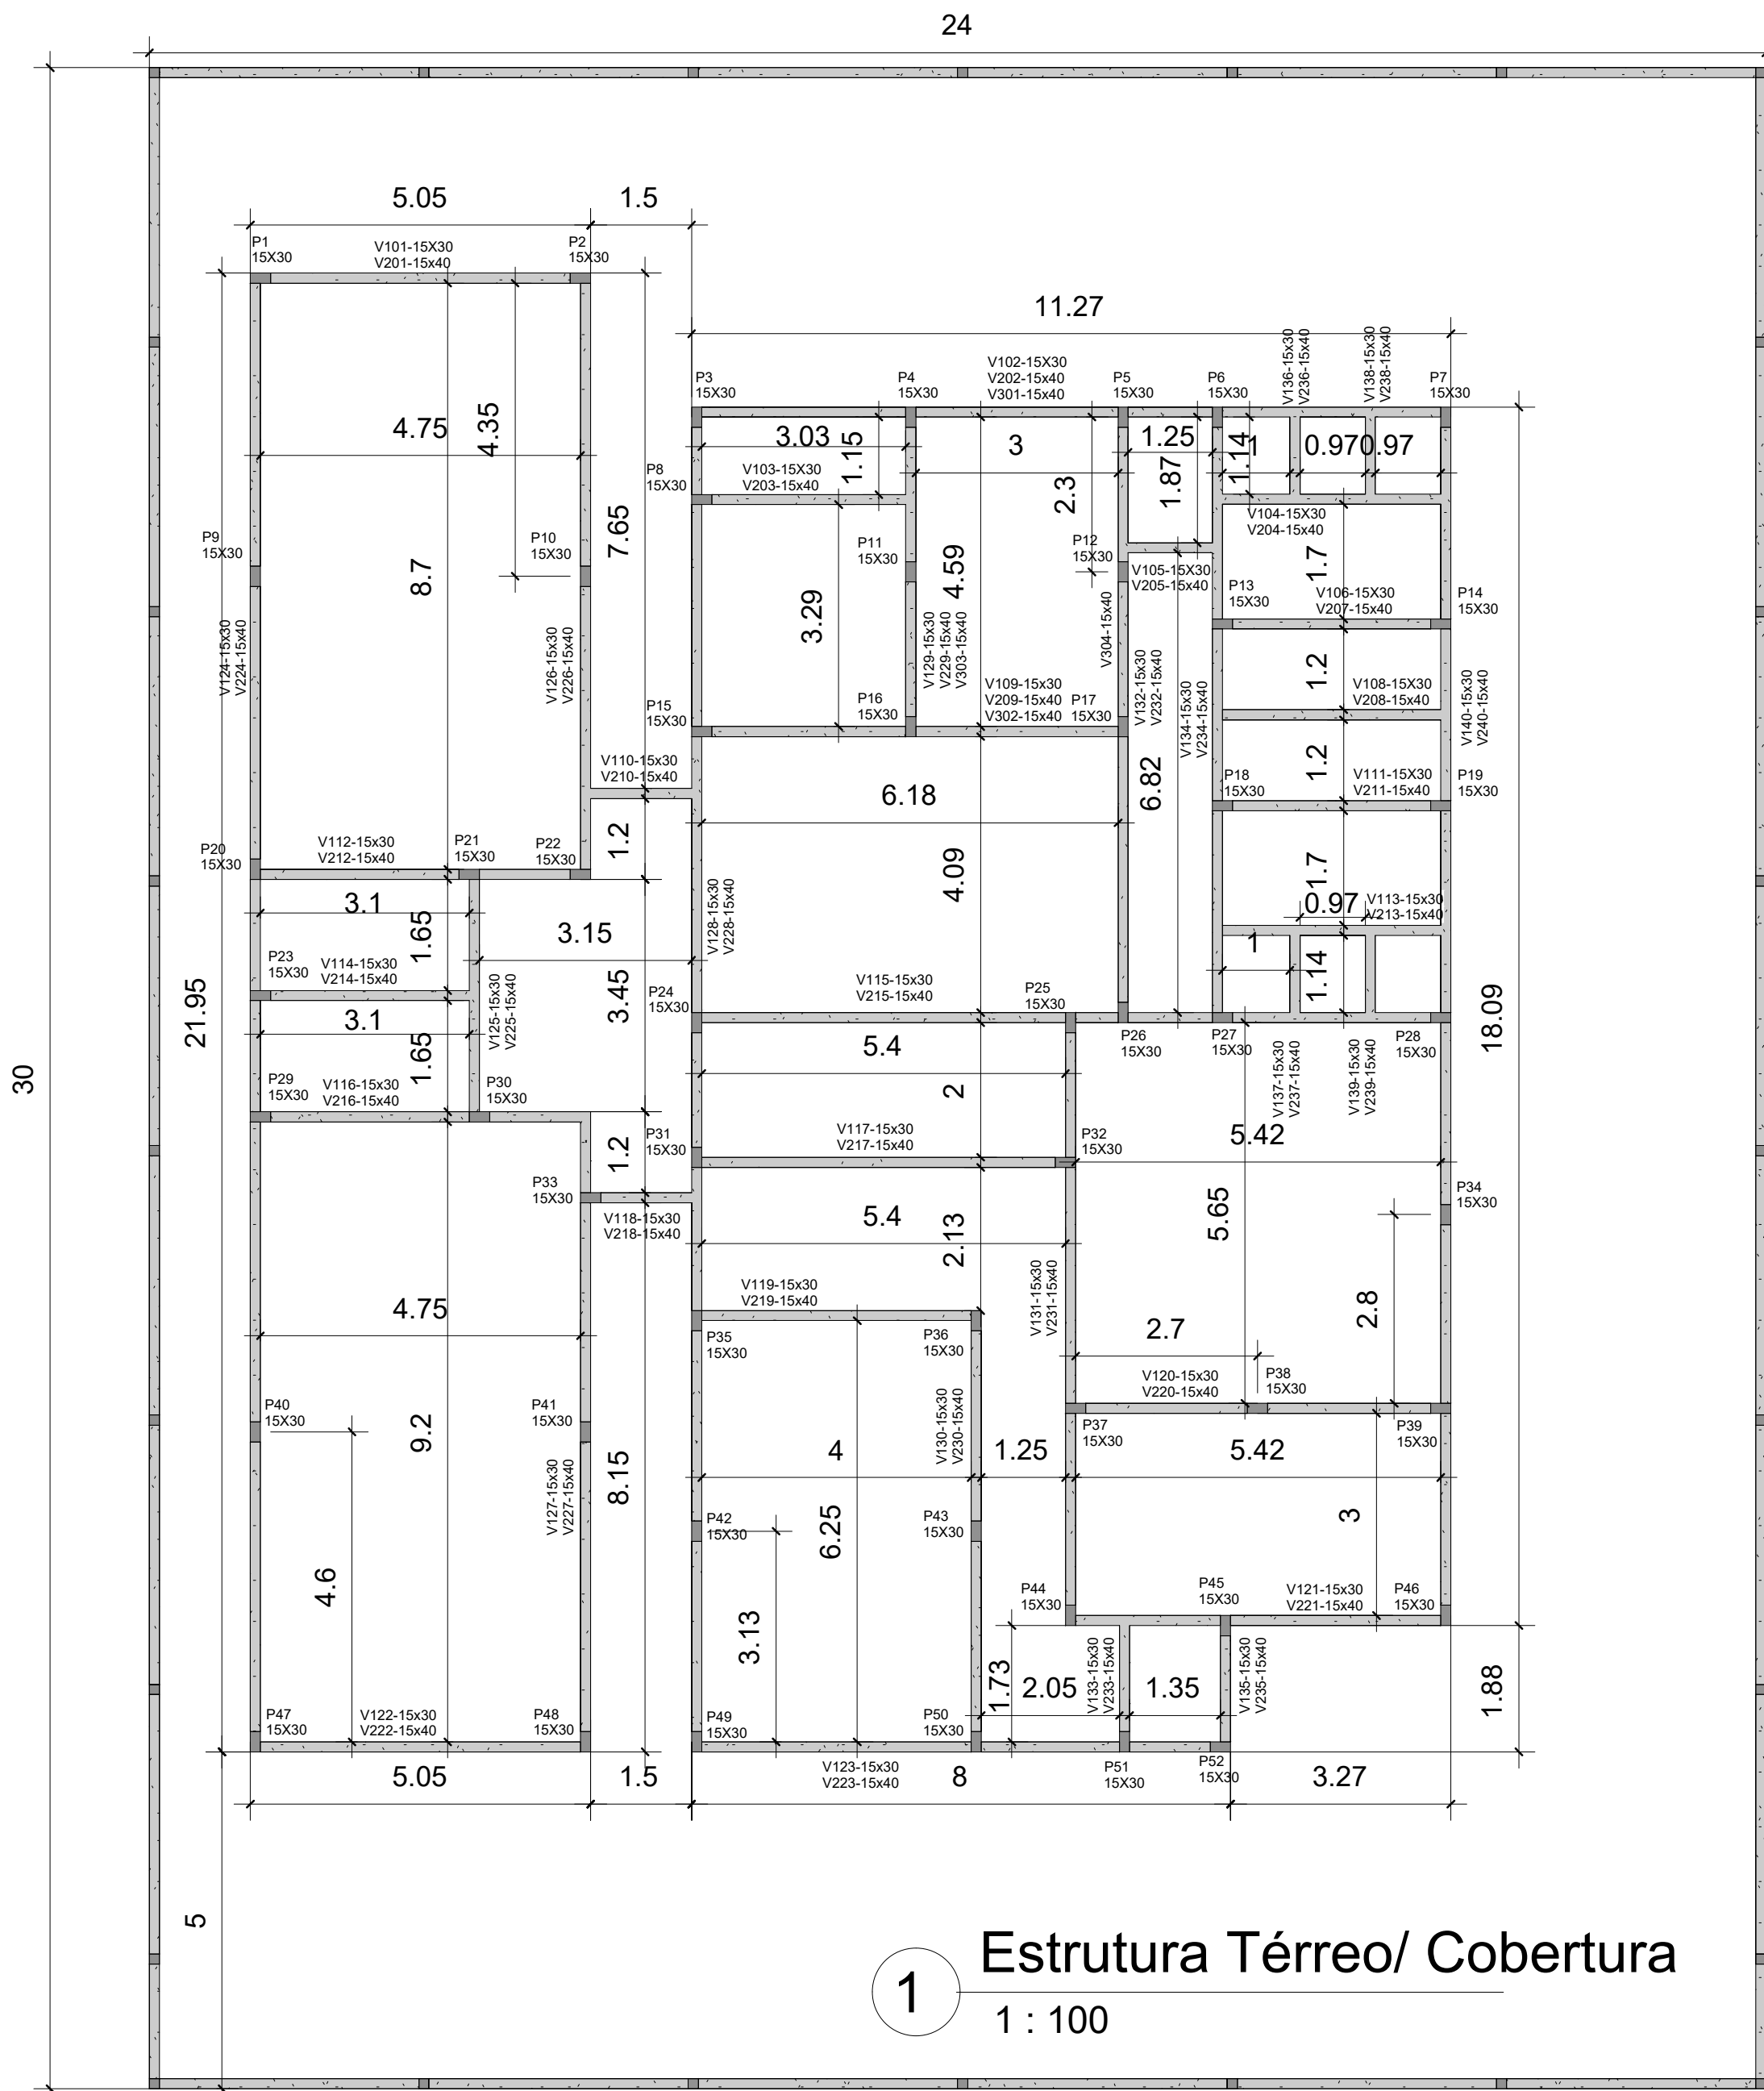


1 Estrutura Térreo/ Cobertura
1 : 100

ESTACAS BROCA 40cm

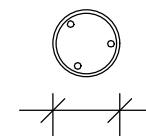


0,34
Estacas 3 barras ferro 12,5 mm
Profundidade 3,0 m

VIGAS CINTA 15X40

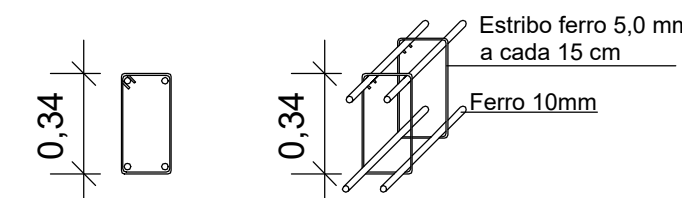


0,09 0,09

PILARES 15X30

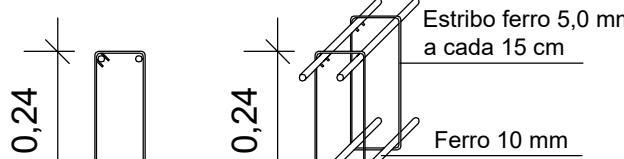


0,09 0,09

VIGAS DE FUNDAÇÃO 15X30

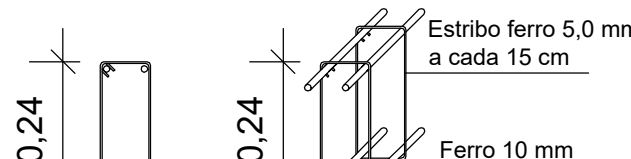



0,09 0,09

PILARETES 15X15

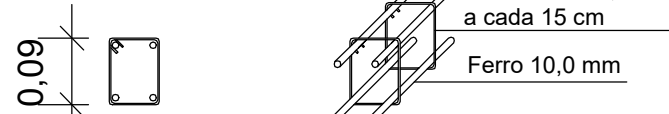

0,09 0,09

2 Detalhe Estrutural
1 : 25

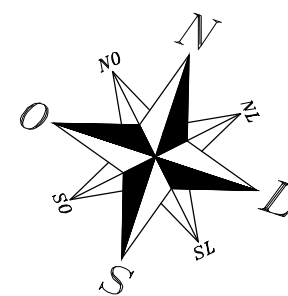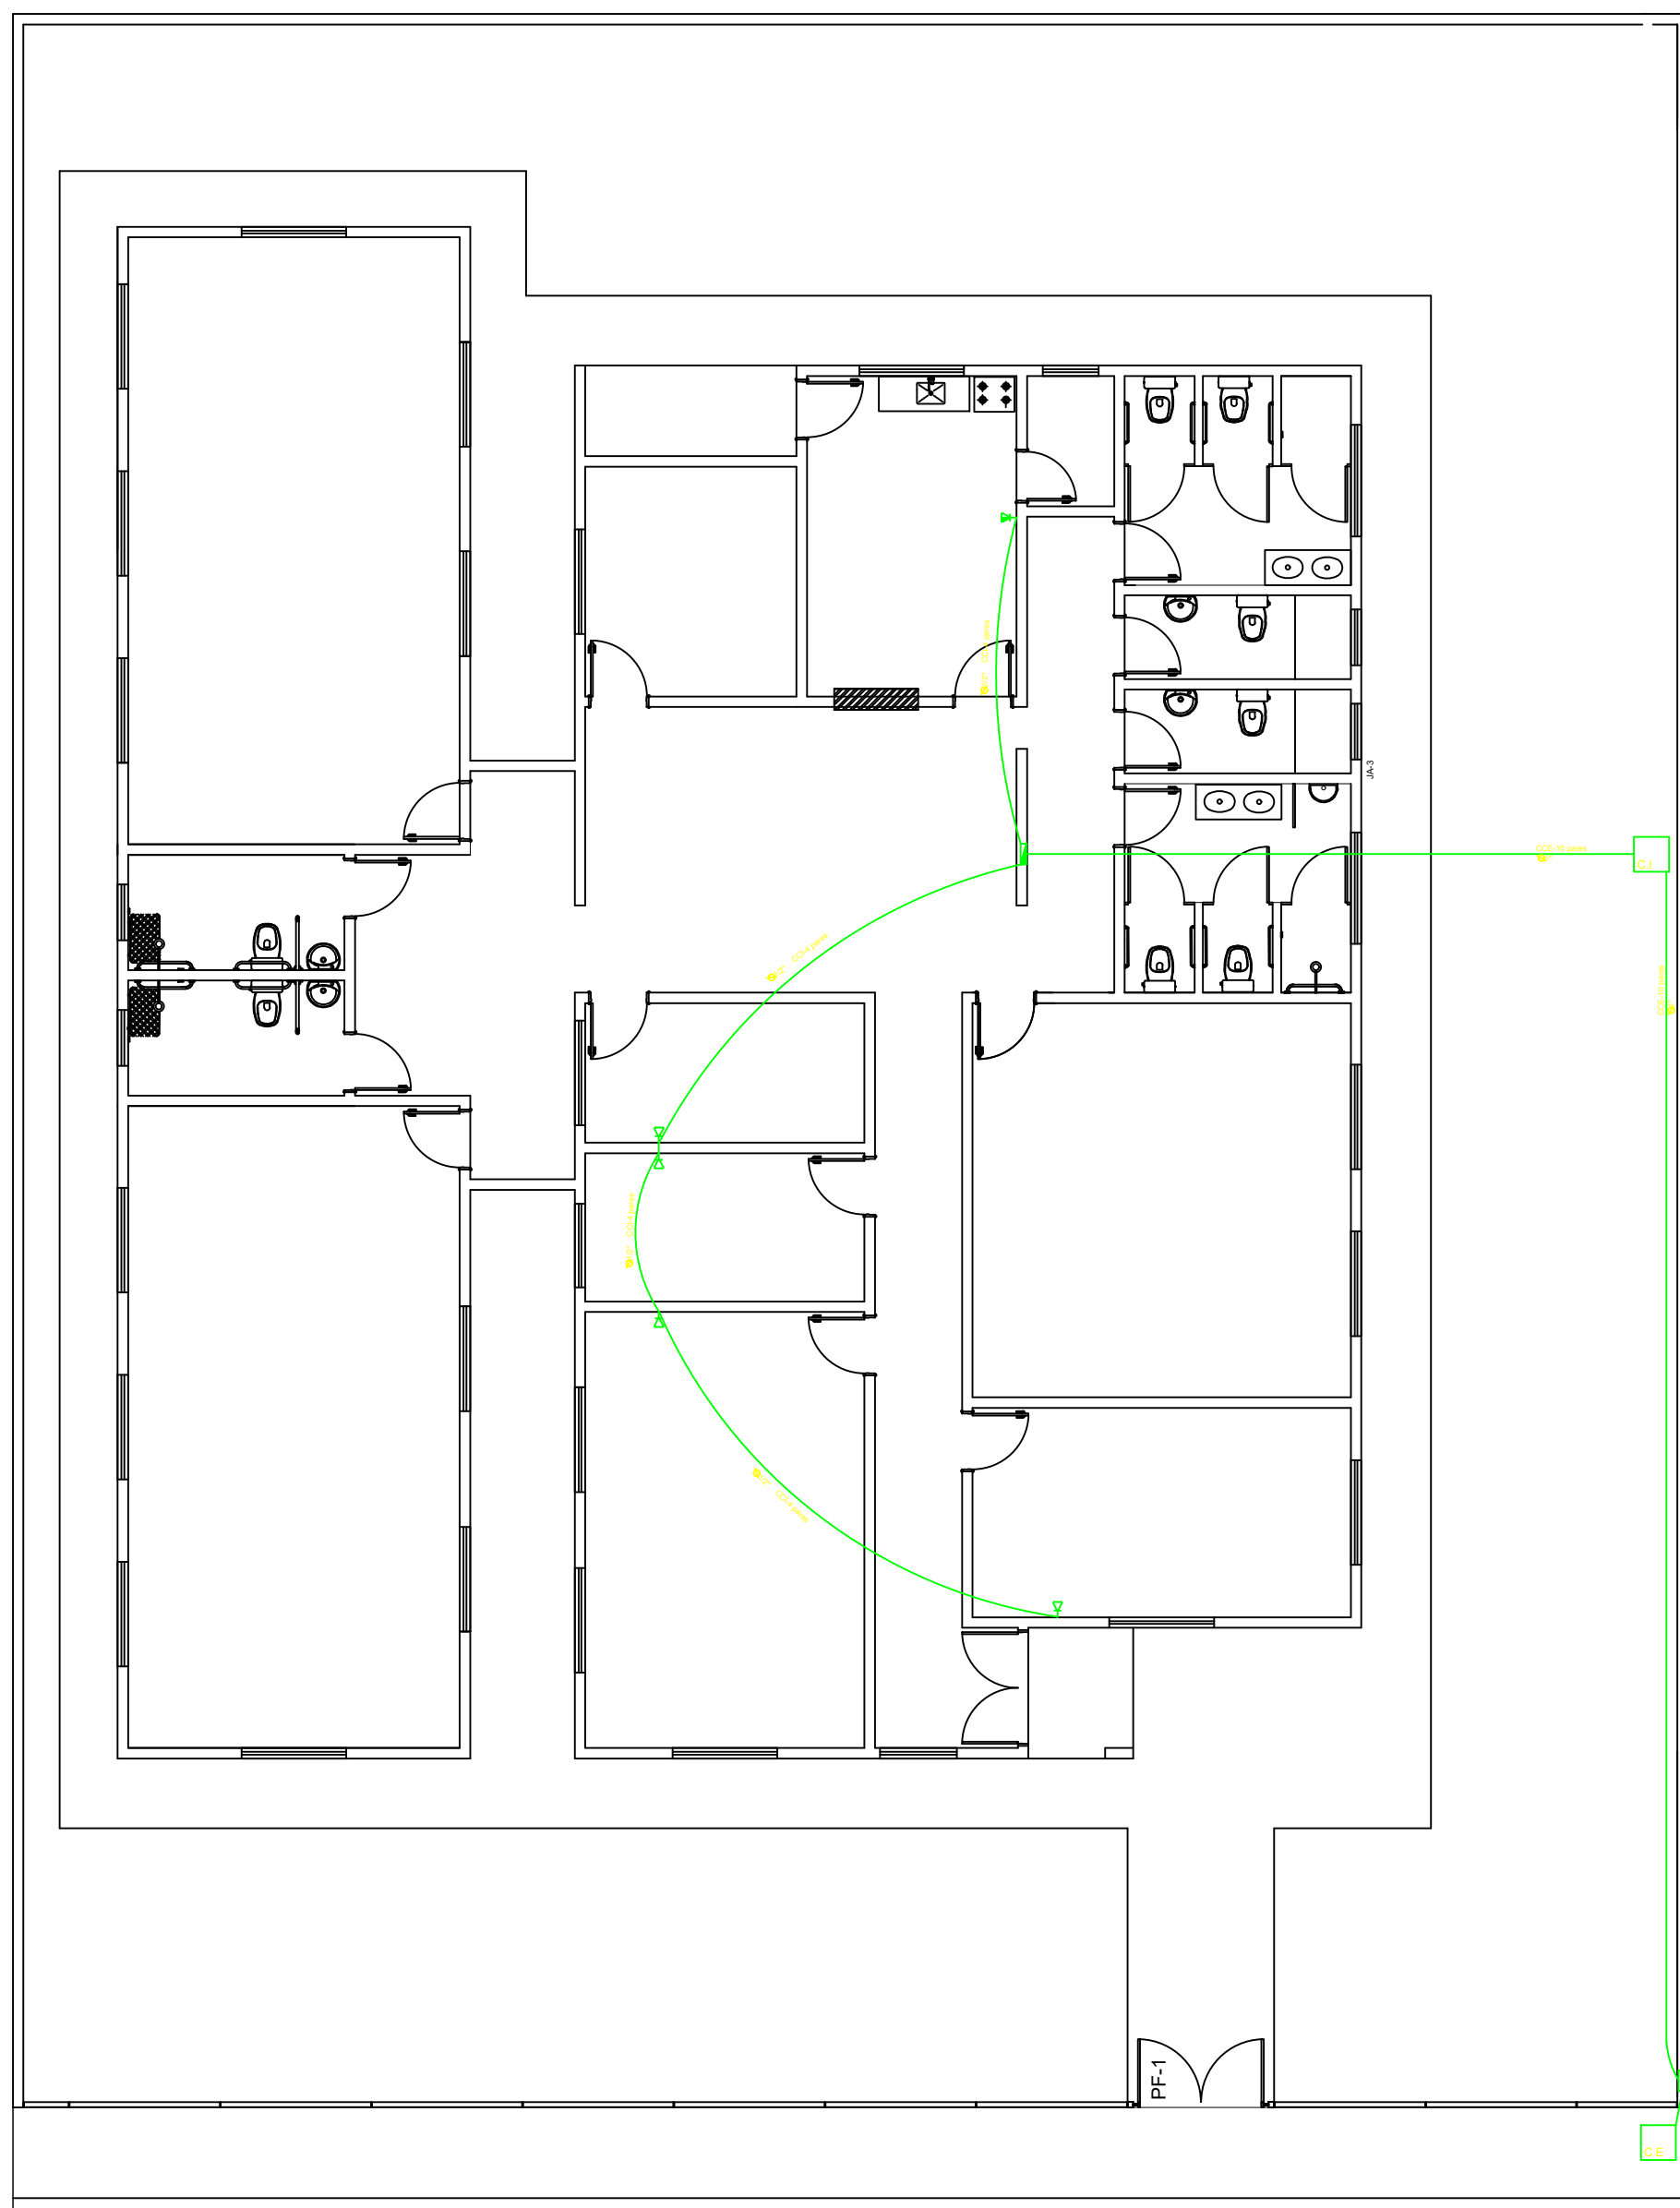

RUA VALZUMIRO DUTRA, 161 - CENTRO - CEP 98.460-000
FONE (55) 3745-1288 - IRAÍ/RS

		IRAÍ-RS			
CONSTRUÇÃO DE CENTRO DIA DO IDOSO					
TELEFONIA E ESTRUTURAL	PRANCHAS:	06	DATA:	24/06/2025	
RUA EURICO KERN	ESCALA:	1/50	MET. TOTAL:	338,95M²	
MATEUS ARLINDO DA CRUZ ENGENHEIRO CIVIL - CREA RS 23702-9			VOLMIR J. BIELSKI PROFESSOR MUNICIPAL		
Direitos Autorais Reservados Conforme Artigo 184 Do Código Penal, Lei 5.988 Do Código Civil e Resolução CONFEA 205/71					