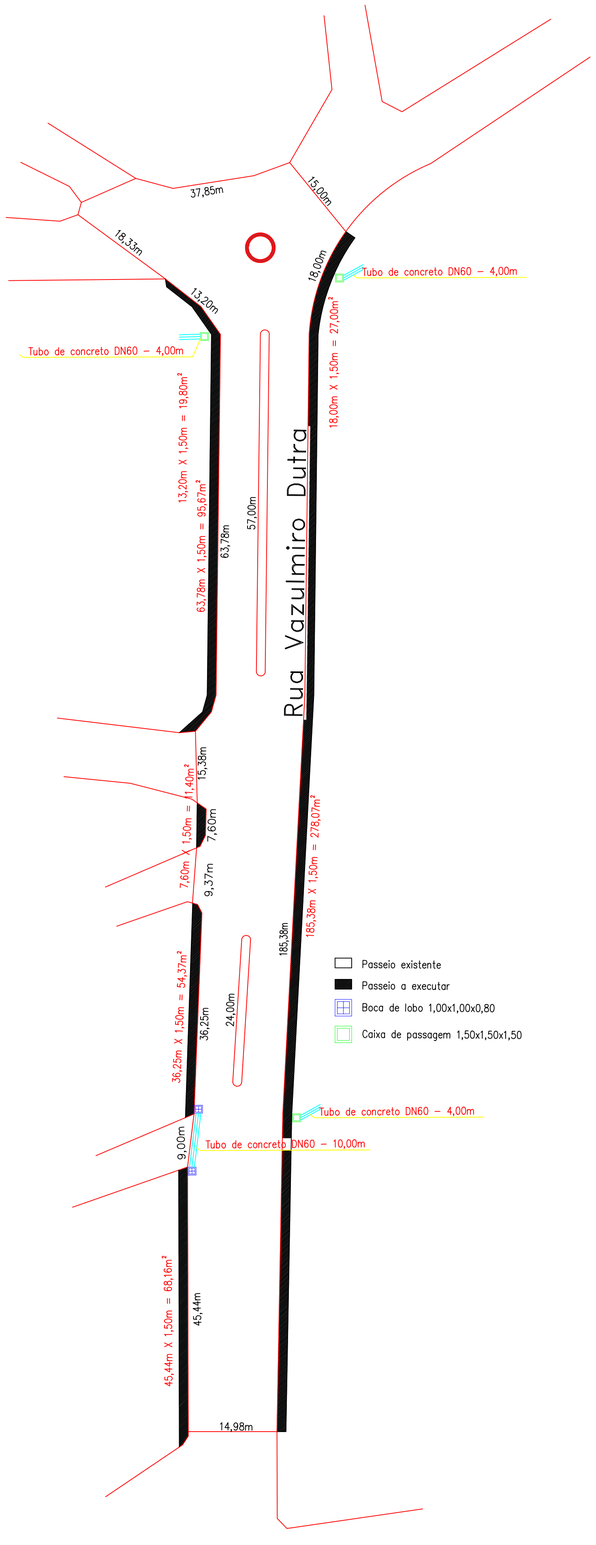

01 RUA VAZULMIRO DUTRA – DRENAGEM PLUVIAL E CALÇADAS

ESCALA: 1/500

AREA: 3.533,09m²

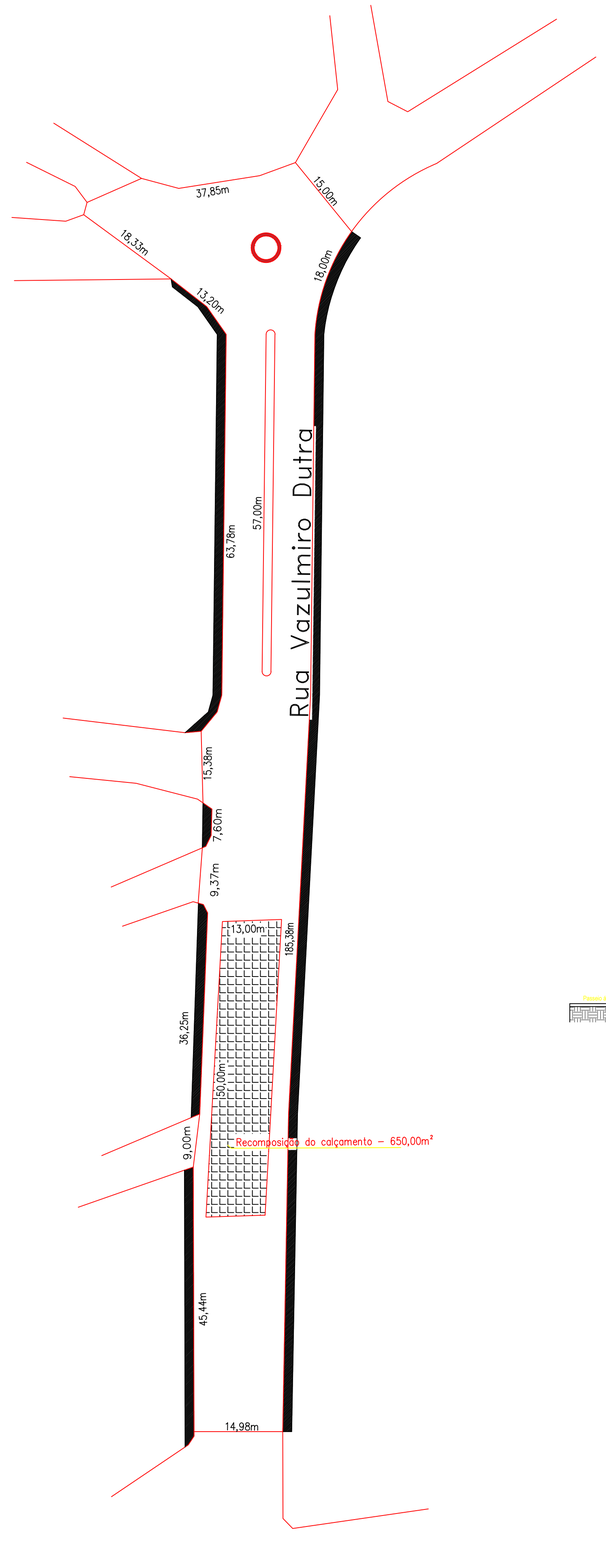

01 RUA VAZULMIRO DUTRA – RECOMPOSIÇÃO DO CALÇAMENTO

ESCALA: 1/500

AREA: 3.533,09m²

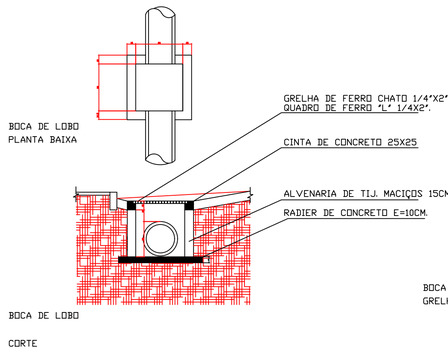

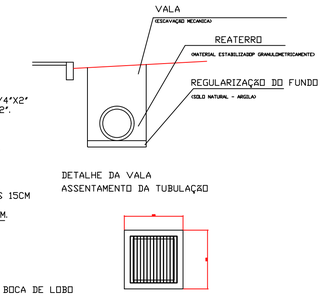

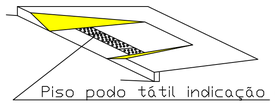

Piso podo tátil indicação de alerta

PERSPECTIVA

RAMPAS P/ CADEIRANTES

Inclinação máxima 8,33% ou 1:12

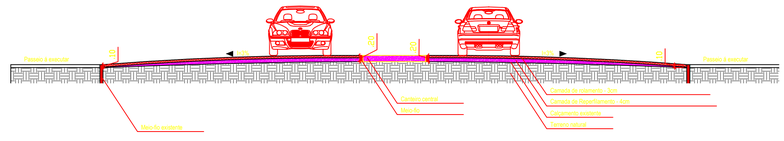

03 PERFIL TRANSVERSAL – RUA VAZULMIRO DUTRA

gov.br Documento assinado digitalmente
VOLMIR JOSE BIELSKI
Data: 16/06/2025 21:19:47-0300
Verifique em https://validar.iti.gov.br

gov.br Documento assinado digitalmente
MATEUS ARLINDO DA CRUZ
Data: 15/06/2025 15:25:08-0300
Verifique em https://validar.iti.gov.br

RUA VALZUMIRO DUTRA,161-CENTRO-CEP 98.460-000
FONE (55) 3745-1288 - IRAÍ/RS

IRAÍ-RS

PROJETO DRENAGEM PLUVIAL E RECOMP.

PAVIMENTAÇÃO ASFÁLTICA (CBUQ)	PRANCHA: 01	DATA:	14/06/2025
RUA VAZULMIRO DUTRA	ESCALA: INDICADAS	MET. TOTAL	3.533,09M²

MATEUS ARLINDO DA CRUZ
ENGENHEIRO CIVIL - CREA RS 237045

VOLMIR J. BIELSKI
PREFEITO MUNICIPAL

Direitos Autorais Reservados Conforme Artigo 184 Do Código Penal, Lei 5.988 Do Código Civil e Resolução CONFEA 205/71