




Google Earth

Image © 2024 Airbus

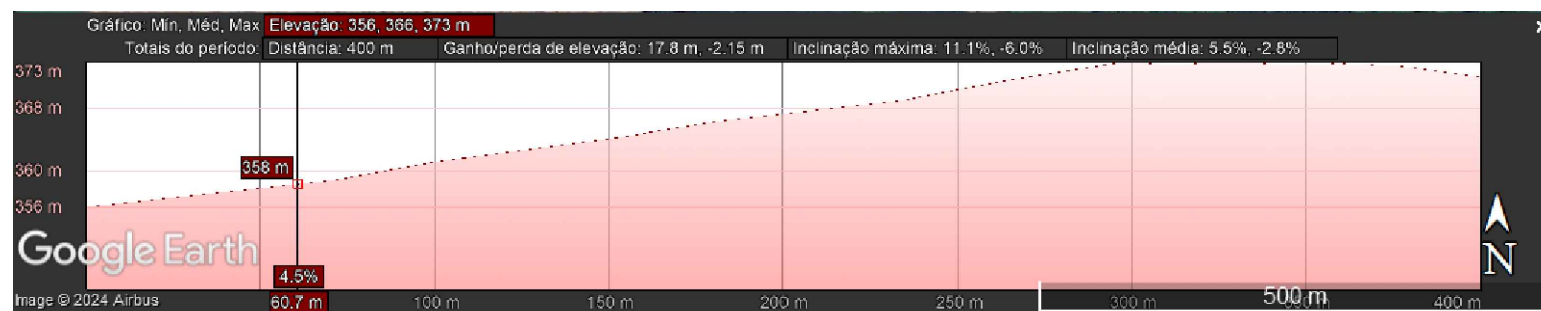


Google Earth

Image © 2024 Airbus

03 PERFIL DE ELEVAÇÃO
 ESCALA: 1/75

RUA VALZUMIRO DUTRA, 161-CENTRO-CEP 98.460-000
 FONE (55) 3745-1288 - IRAÍ/RS

		<h1>IRÁÍ-RS</h1>			
PAVIMENTAÇÃO COM PEDRAS IRREGULARES					
PAVIMENTAÇÃO BASÁLTICA IRREGULAR	PRANCHA:	04	DATA:	07/05/2024	
ESTRADA ACESSO LINHA LOURDES	ESCALA:	INDICADAS	MET. TOTAL		
MATEUS A. DA CRUZ <small>ENGENHEIRO CIVIL - CREA RS 237045</small>			ANTONIO VILSON BERNARDI <small>PREFEITO MUNICIPAL</small>		
<small>Direitos Autorais Reservados Conforme Artigo 184 Do Código Penal, Lei 5.888 Do Código Civil e Resolução CONFEA 205/71</small>					