




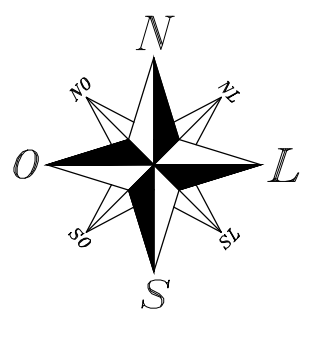


PREFEITURA DE IRAÍ

Área a ser recuperada na Travessa Getúlio Vargas:
209,27m2

Área a ser recuperada na Rua Valzumiro Dutra:
1.723,31m2

Área a ser recuperada na Rua Ibirapuitã:
950,44m2

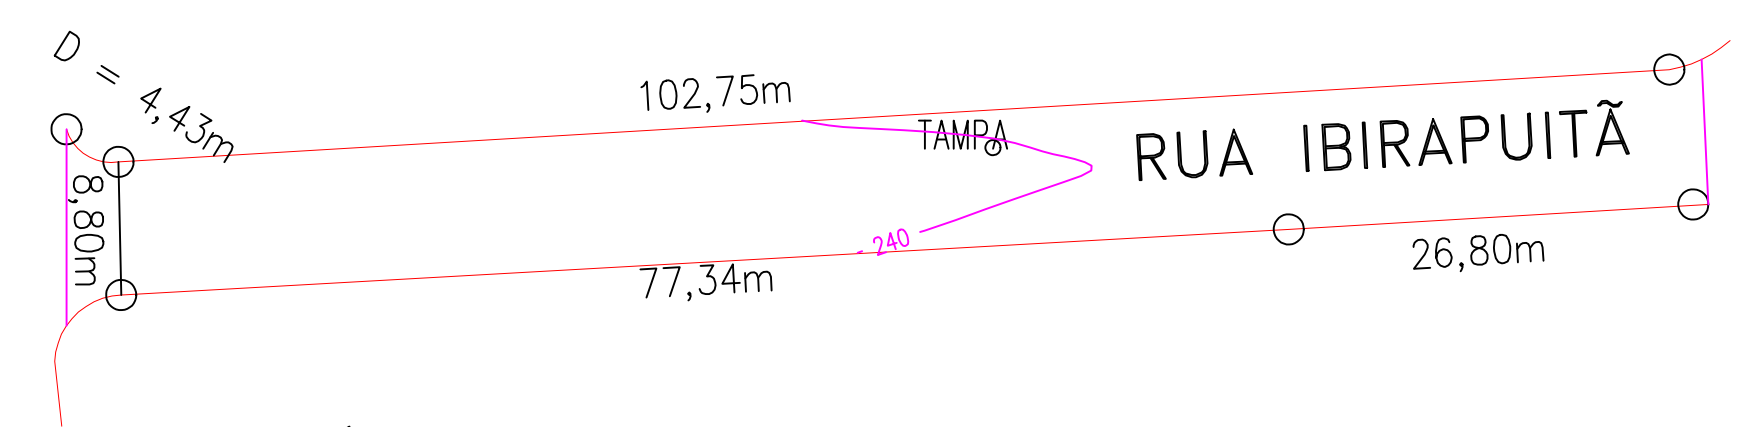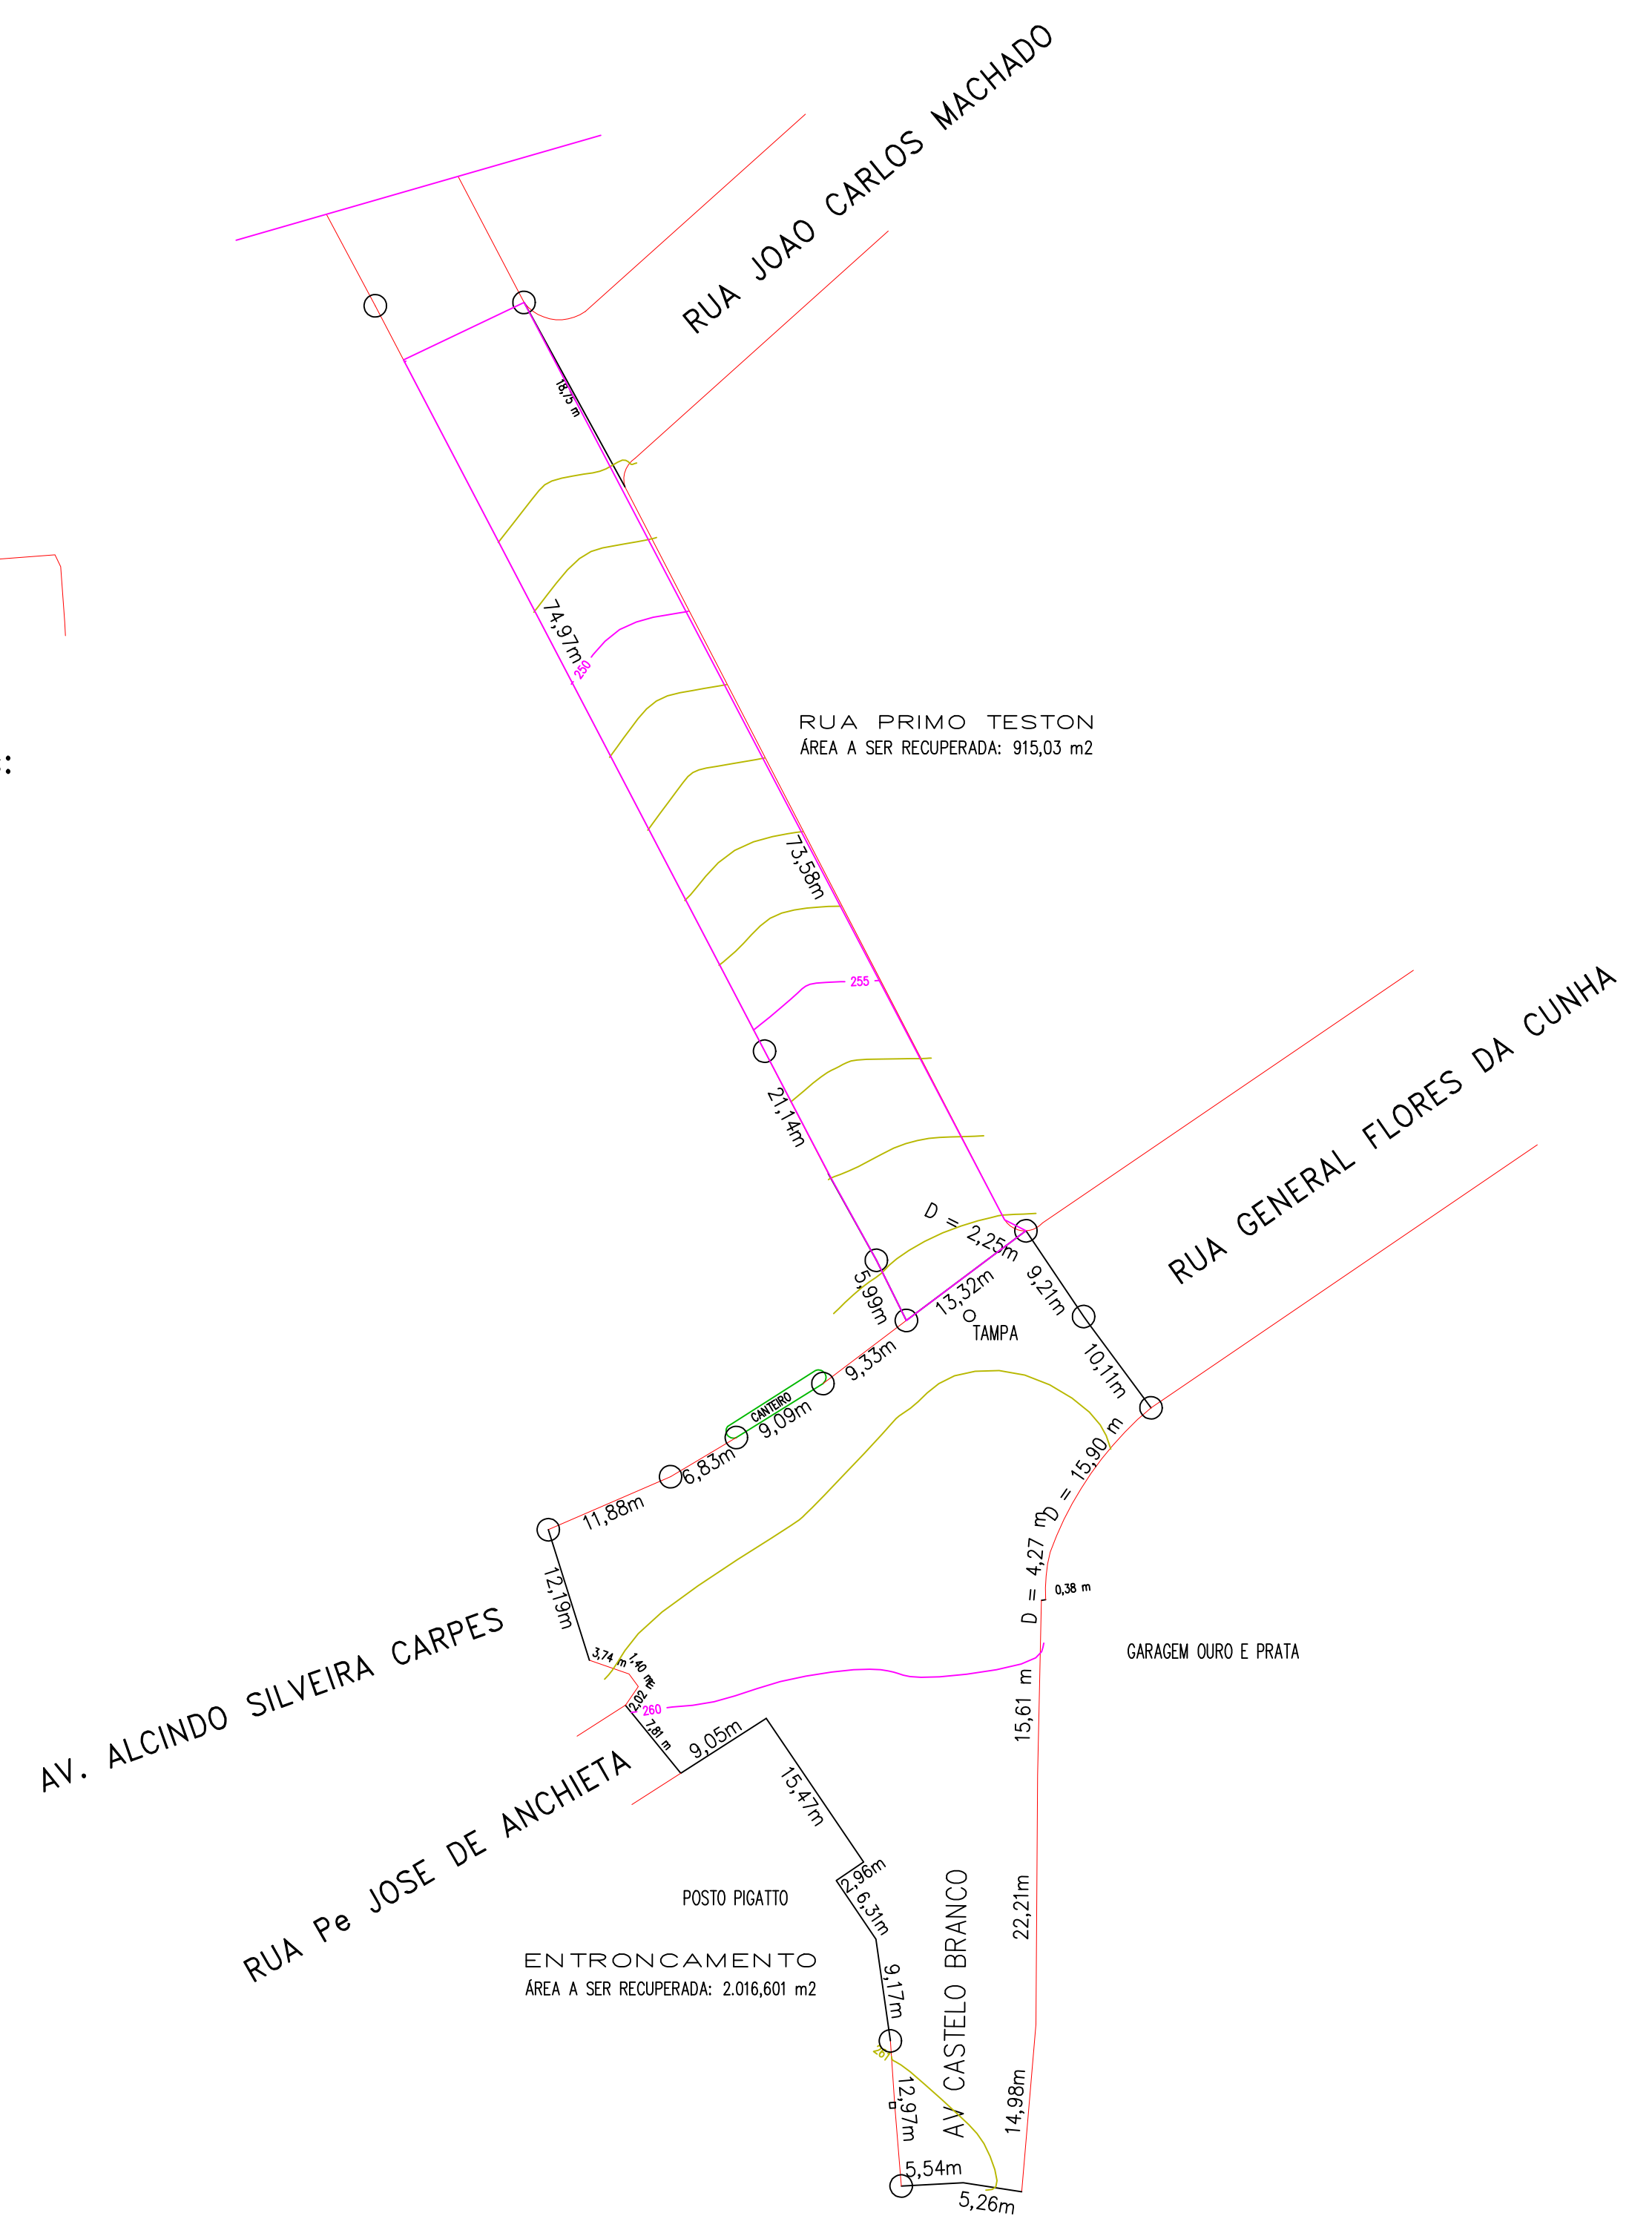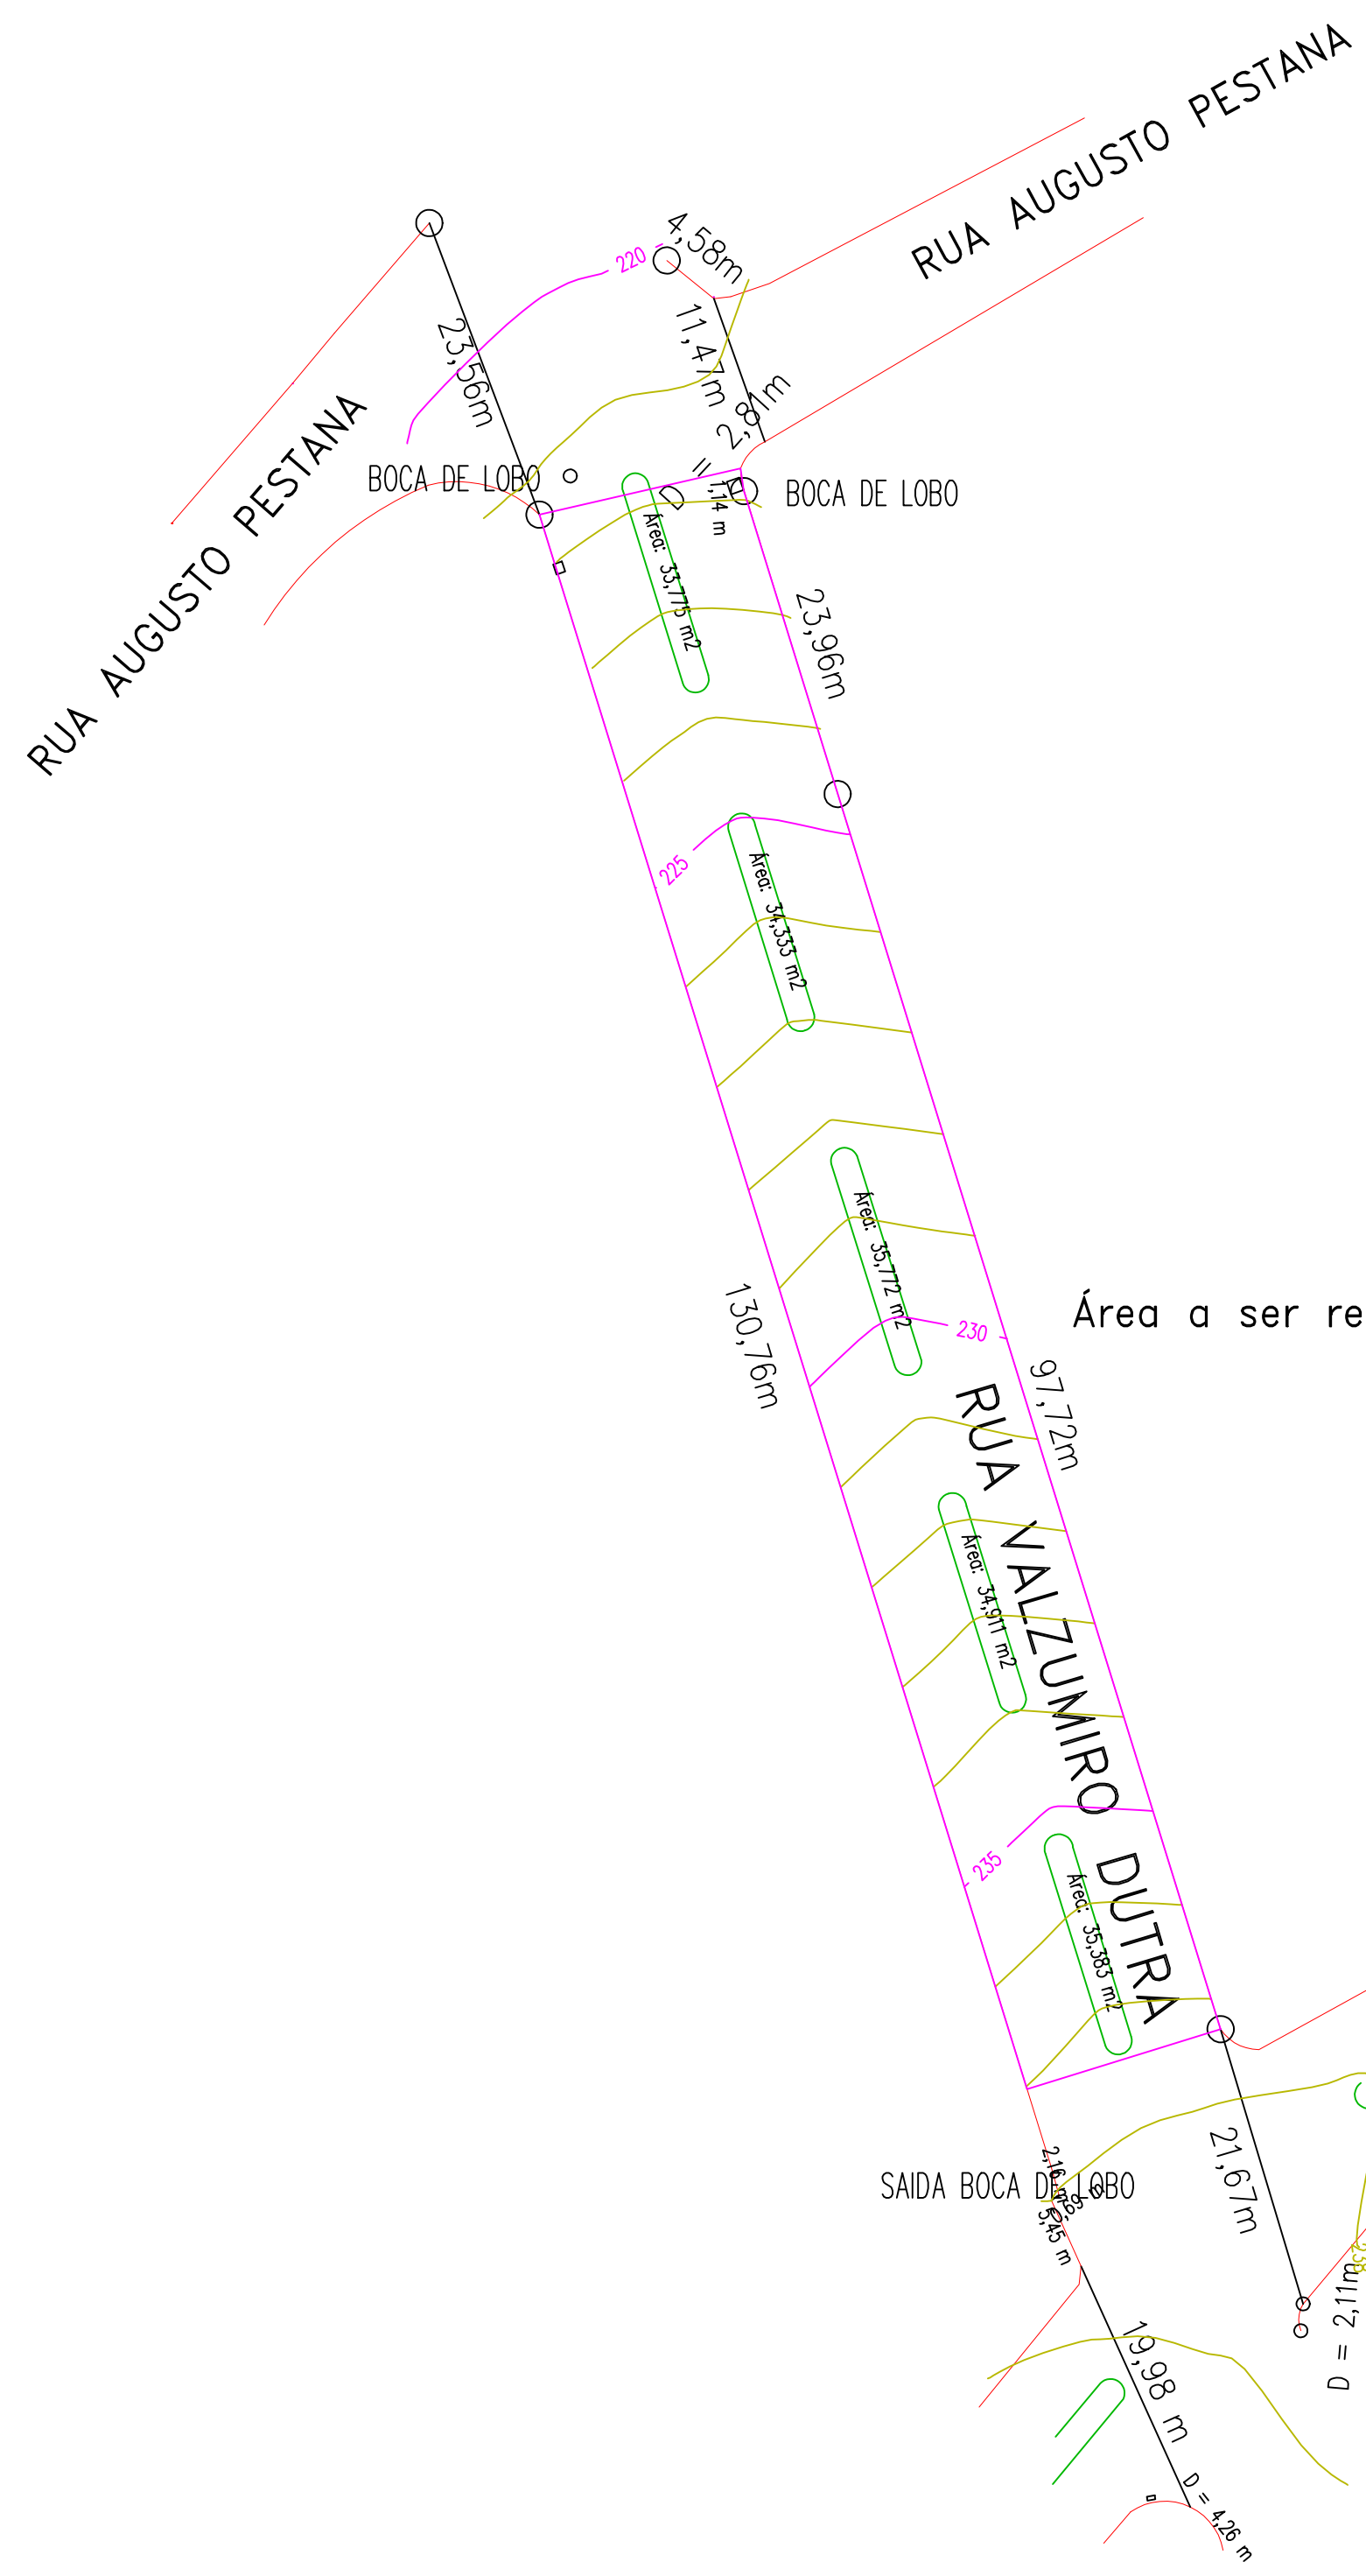

01 LOGRADOUROS A SEREM RECUPERADOS A PAVIMENTAÇÃO
ESCALA: 1/500
ÁREA: 6.009,63m²

RUA VALZUMIRO DUTRA, 161 - CENTRO - CEP 98.460-000
FONE (55) 3745-1288 - IRAÍ/RS



IRAI-RS

REPOSIÇÃO DE PAVIMENTAÇÃO ASFÁLTICA



RECUPERAÇÃO DE PAVIMENTAÇÃO ASFÁLTICA COM CBUQ	PRANCHAS: 01	DATA: 12/03/2020
PROJETO DE PAVIMENTAÇÃO DE RUA VALZUMIRO DUTRA, RUA JOÃO CARLOS MACHADO, RUA PRIMO TESTON, RUA GENERAL FLORES DA CUNHA, AV. ALCINDO SILVEIRA CARPES E RUA PE JOSE DE ANCHIETA	ESCALAS: INDICADAS	MET. TOTAL: 6.009,63M²

CRISTIAN NEGRELLO
ENGENHEIRO CIVIL - CREA Nº 208.707

ANTÔNIO VILSON BERNARDI
PREFEITO MUNICIPAL

Direitos Autorais Reservados Conforme Artigo 184 Do Código Penal, Lei 5.988 Do Código Civil e Resolução CONFEA 205/71

e-mail: c_negrello@hotmail.com