



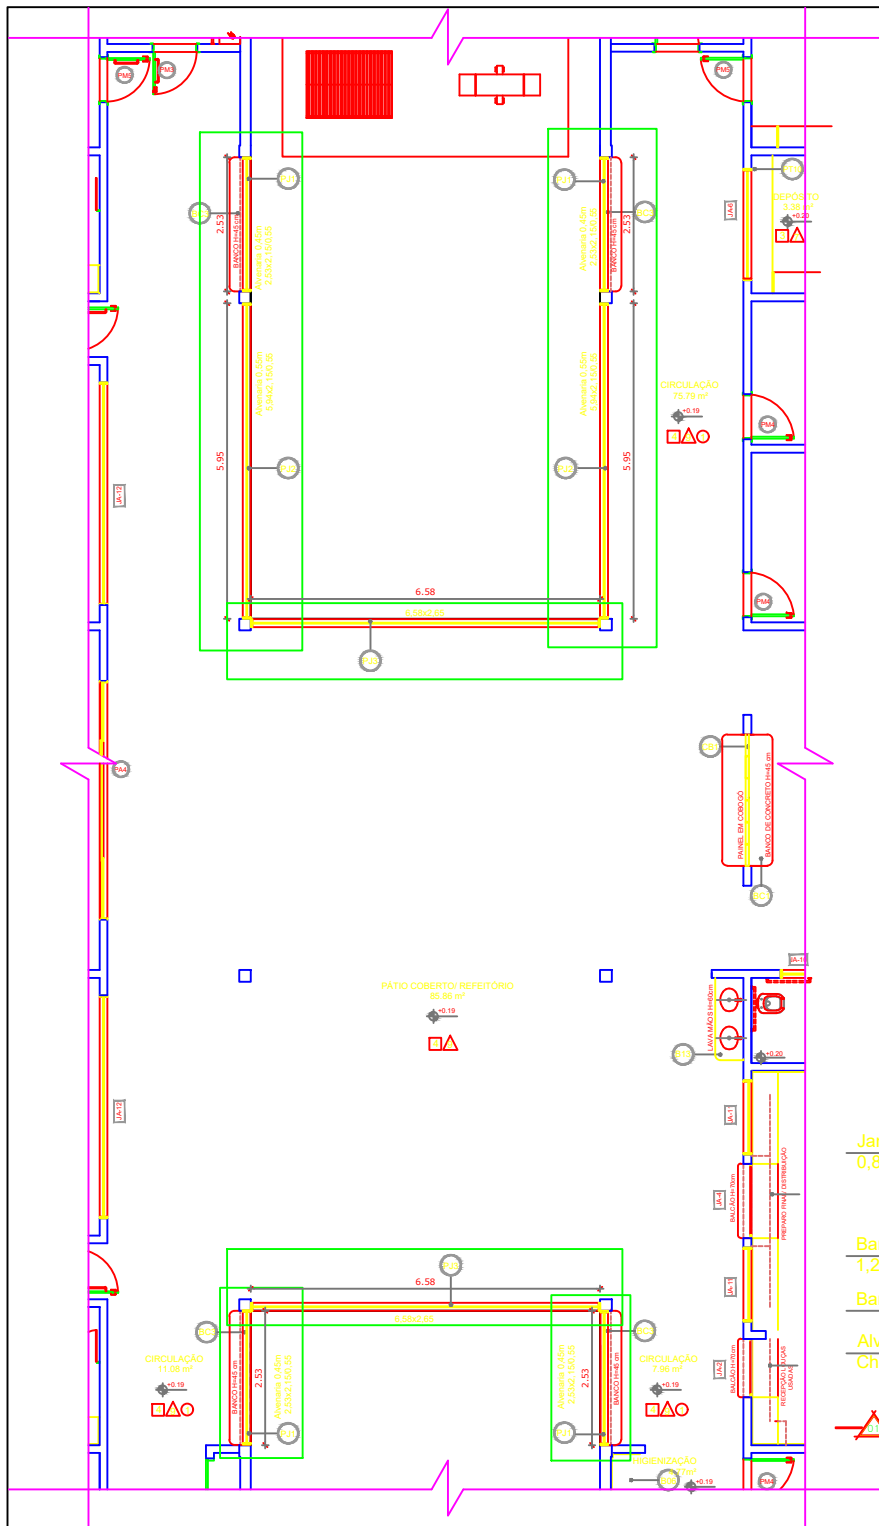

Bandeira fixa - Esquadria de alumínio
1,61m x 0,45m - Vidro temperado liso 8mm

Janela móvel - Esquadria de alumínio
0,79m x 2,20m - Vidro temperado liso 8mm

DETALHAMENTO PJ-03
ESCALA: 1 / 25

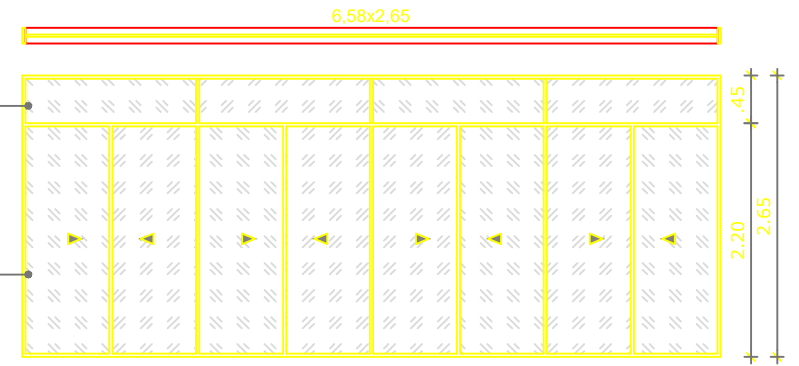

PJ - 03
Porta janela - 08 folhas móveis
Bandeira fixa superior 0,45m


Alvenaria 0,55m
5,94x2,15/0,55

Janela móvel - Esquadria de alumínio
0,71m x 1,57m - Vidro temperado liso 8mm

Bandeira fixa - Esquadria de alumínio
1,45m x 0,58m - Vidro temperado liso 8mm

Alvenaria 0,55m x 5,94m = 3,27m²
Chapisco/Massa única/selador/pintura = 6,54m²

DETALHAMENTO PJ-02
ESCALA: 1 / 25

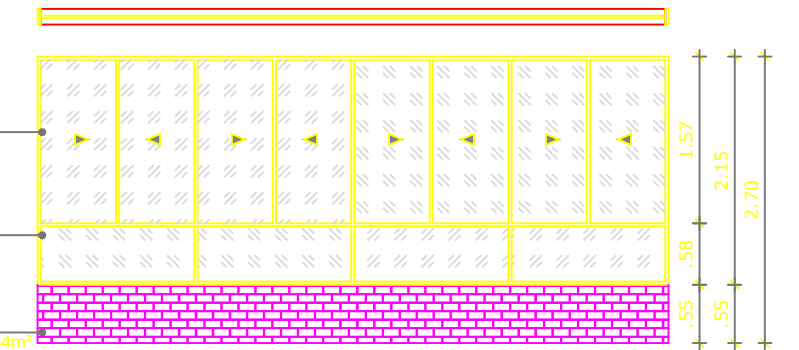

PJ - 02
Porta janela - 08 folhas móveis
Bandeira fixa 0,55m
Alvenaria 0,55m + pintura

Alvenaria 0,45m
2,53x2,15/0,55


Janela móvel - Esquadria de alumínio
0,80m x 1,57m - vidro temperado liso 8mm

Bandeira fixa - Esquadria de alumínio
1,23m x 0,58m - vidro temperado liso 8mm

Bancada de concreto existente

Alvenaria 0,45m x 2,53m = 1,14m²
Chapisco/Massa única/selador/pintura = 2,28m²

DETALHAMENTO PJ-01
ESCALA: 1 / 25

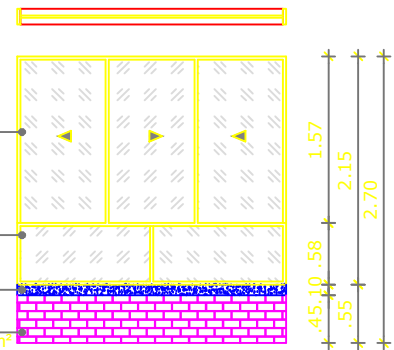

PJ - 01
Porta janela - 03 folhas móveis
Bandeira fixa 0,55m
Alvenaria 0,45m (fechamento abaixo do banco)

RUA VALZUMIRO DUTRA, 161 - CENTRO - CEP 98.460-000
FONE (55) 3745-1288 - IRAÍ/RS

MUNICÍPIO DE **IRAÍ**

PROJETO ARQUITETÔNICO

FECHAMENTO PÁTIO COBERTO - Lancheira
e Refeitório, San. Eng.º

PROJ. ARQ. MATEUS A. DA CRUZ
PROJ. ENG. ANTONIO VILSON BERNARDI

PRONOME: 05 DATA: 16/10/2020

ESCALA: INDICADAS

MATEUS A. DA CRUZ
PROJ. ARQ. - CREA RS 40004

ANTONIO VILSON BERNARDI
PROJ. ENG. - CREA RS 40004