
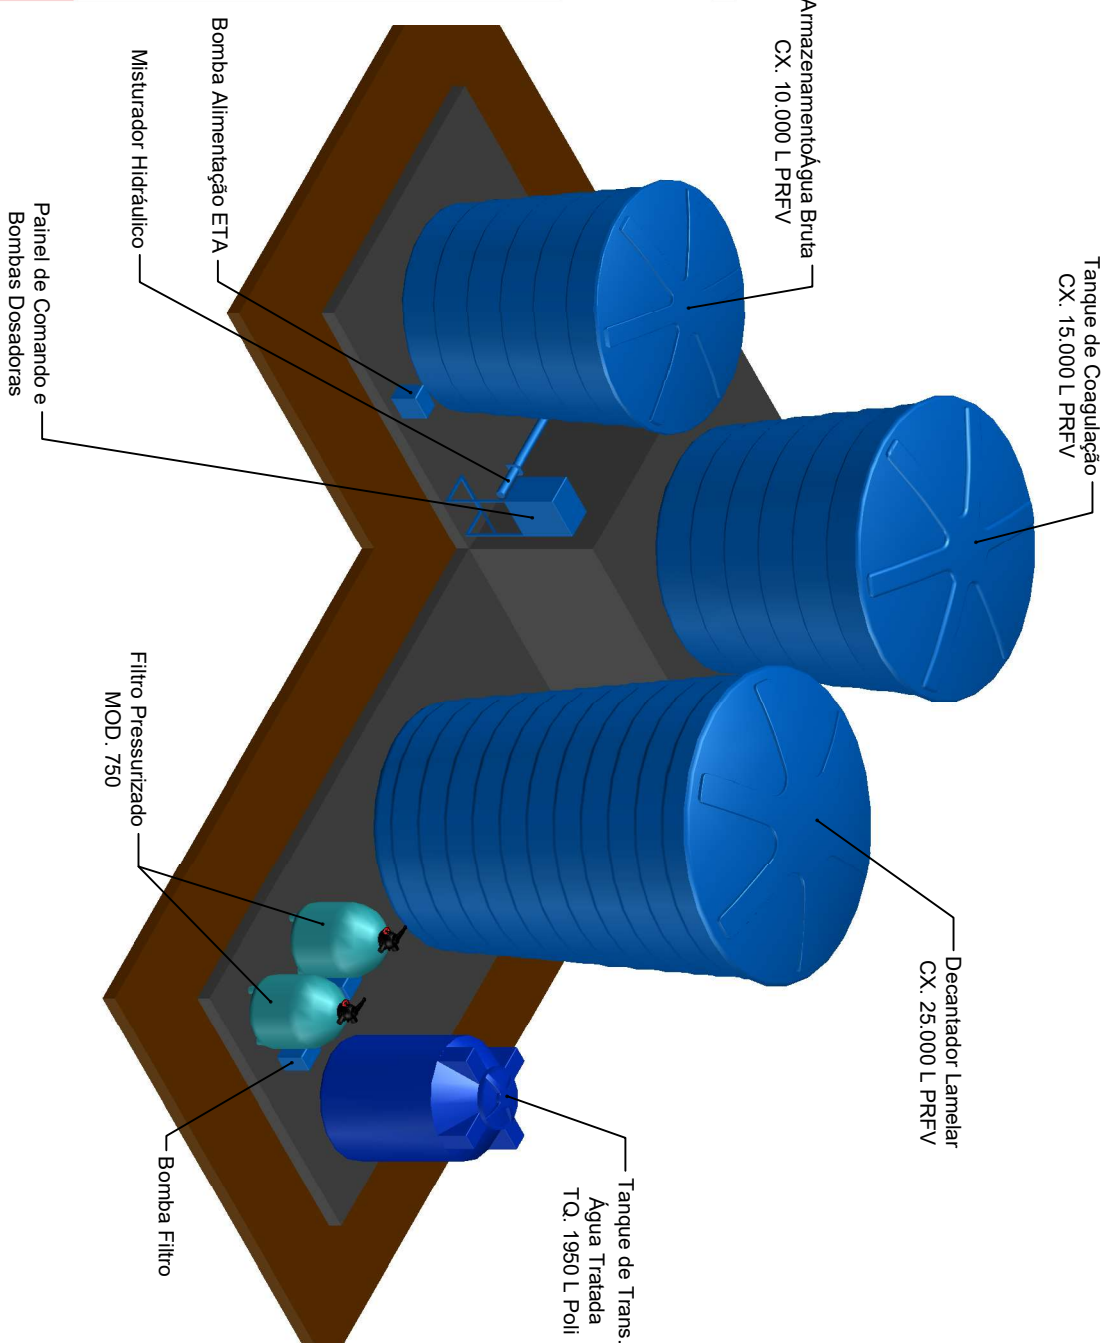


Tanque de Coagulação
CX: 15.000 L PRFV

Decantador Lamelar
CX: 25.000 L PRFV

Armazenamento água Bruta
CX: 10.000 L PRFV

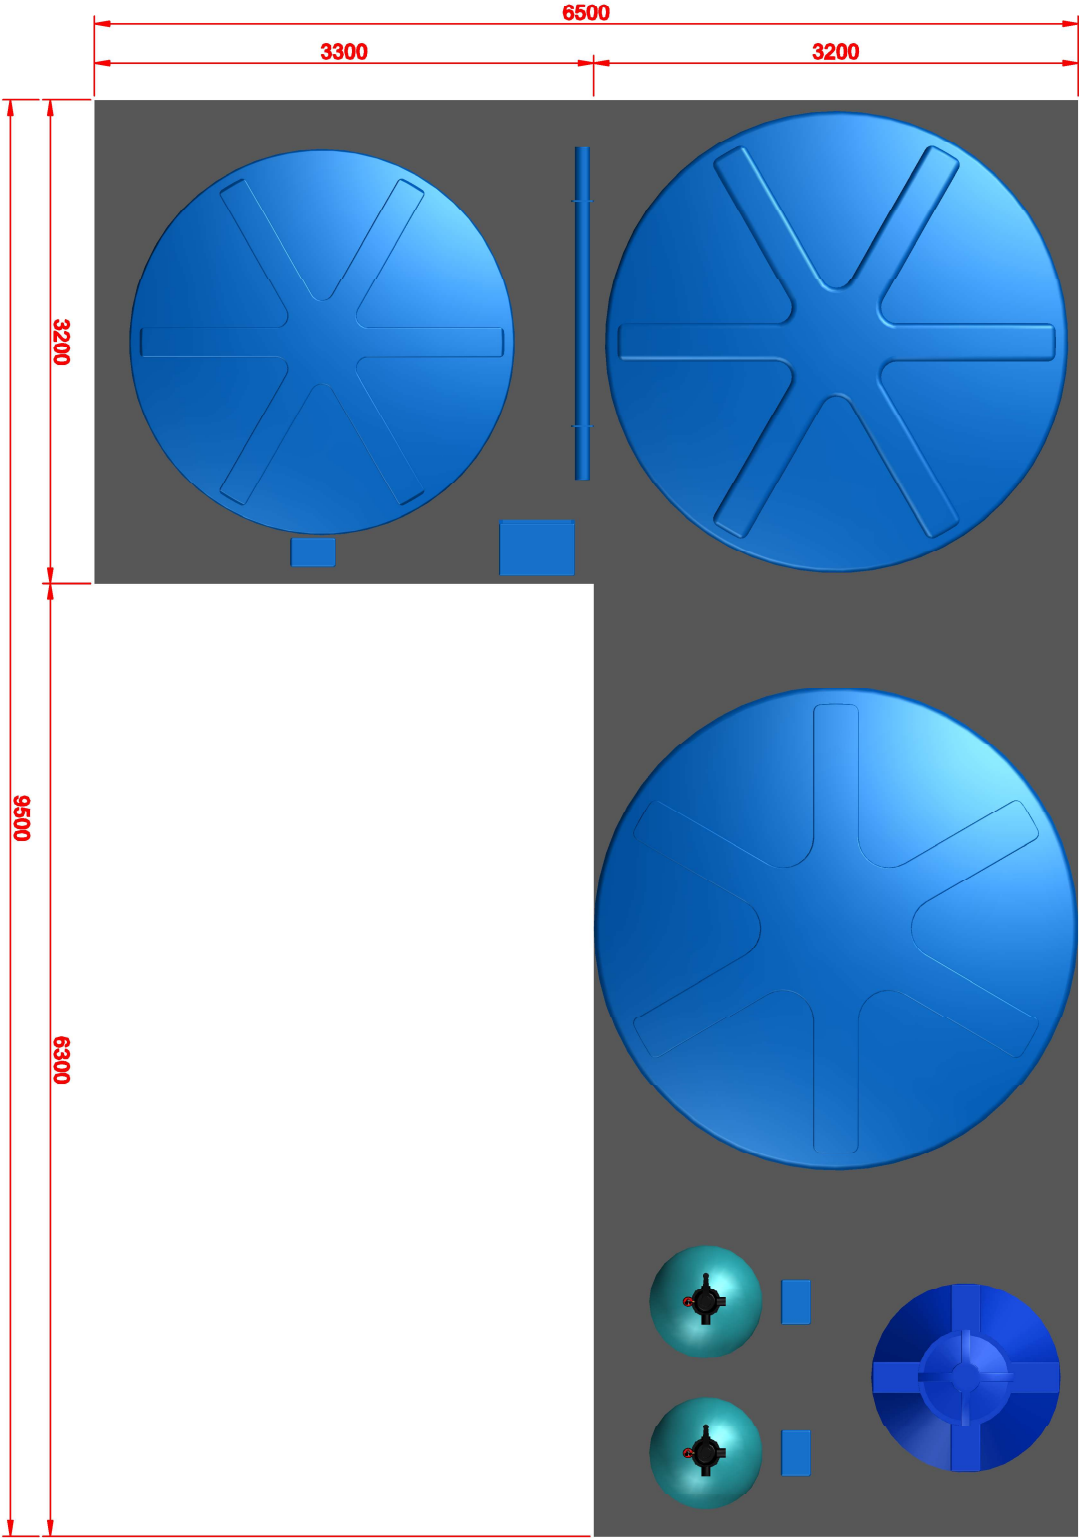

| | | | | |
|------------------------------------------|----------------|------|------------------|------------------------|
| Cliente: Prefeitura Municipal de Iraí/RS | | | ANA MARIA PEROZA | |
| Projeto: Material: | | | CREA RS 223954 | |
| | DATA | NOME | Unidade: mm | DESCRIÇÃO: |
| | PROJ. 09/04/22 | | Quantidade: | ETA – VAZÃO 10.000 L/H |
| | DES. | | Pega: | |
| | APROV. | | | |