


	SINALIZAÇÃO LOMBADA	00
	PARADA OBRIGATÓRIA	03
	VELOCIDADE PERMITIDA	04
	NOME DE RUA	03

ESPECIFICAÇÃO
PLACAS DE REGULAMENTAÇÃO CONFECCIONADAS EM CHAPAS METÁLICAS DE 1,25mm DE ESPESURA, SENDO NA PARTE POSTERIOR PINTADA NA COR PRETA, NA PARTE FRONTAL ADESIVADAS EM PELÍCULAS REFLETICAS, SENDO AINDA FIXADAS COM PARAFUSOS TIPO FRANCÊS DE $\frac{3}{16}$ 3"

FUNDO
PELÍCULA NA COR BRANCA

BORDA
PELÍCULA NA COR VERMELHA

LEGENDA
PELÍCULA NA COR PRETA

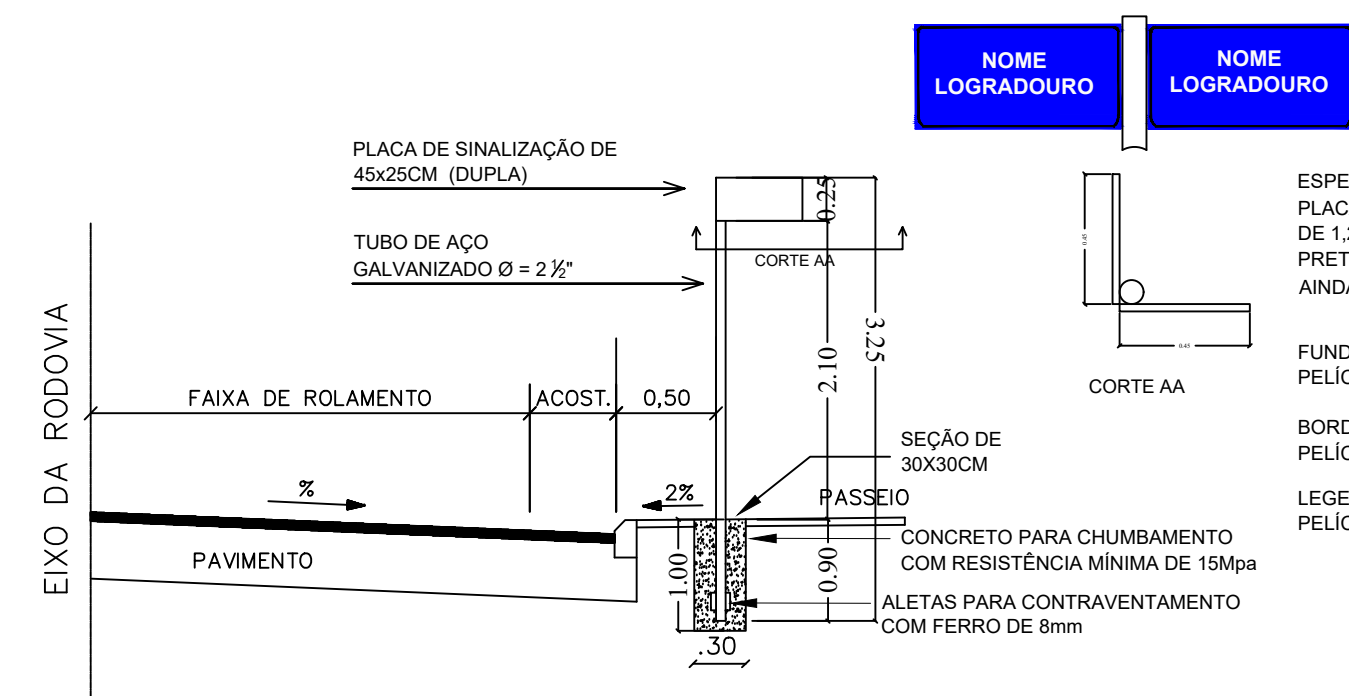


ESPECIFICAÇÃO
PLACAS TIPO INDICAÇÃO - RUAS, CONFECCIONADAS EM CHAPAS METÁLICAS DE 1.25mm DE ESPESSURA, SENDO NA PARTE POSTERIOR PINTADA NA COR PRETA, NA PARTE FRONTAL ADESIVADAS EM PELÍCULAS REFLETICAS, SENDO AINDA FIXADAS COM PARAFUSOS TIPO FRANCÊS DE $\frac{3}{16}$ 3"

FUNDO
PELÍCULA NA COR AZUL

BORDA
PELÍCULA NA COR BRANCA

LEGENDA
PELÍCULA NA COR BRANCA

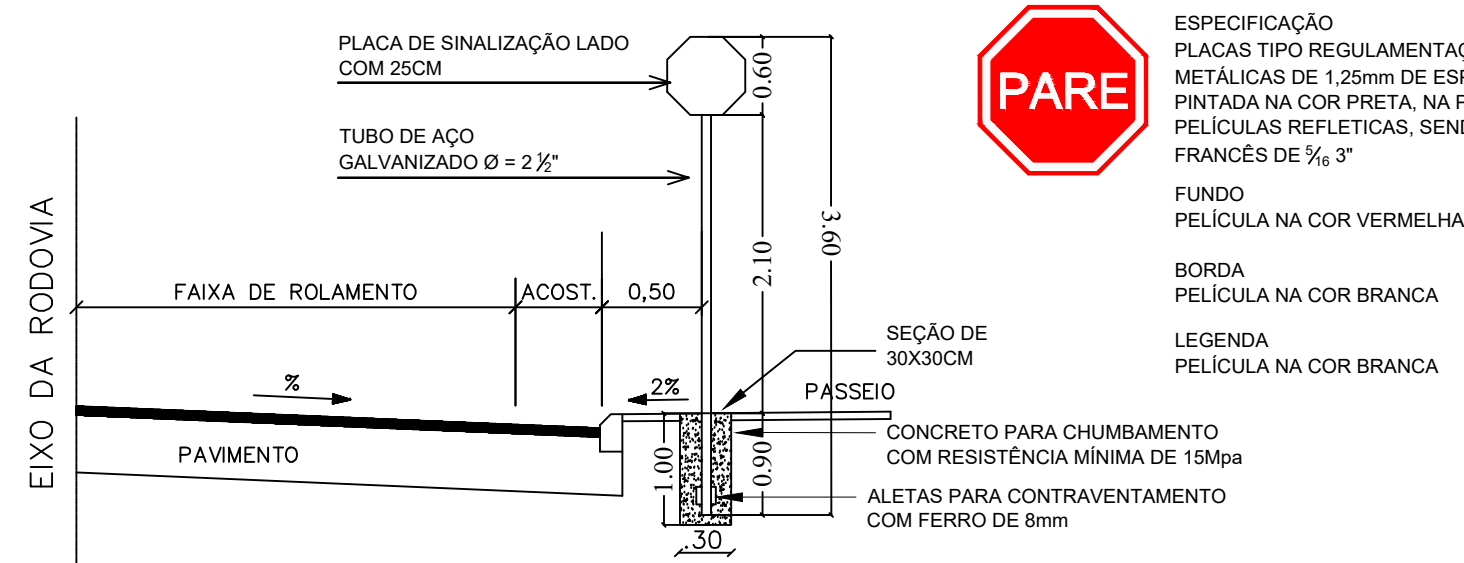


ESPECIFICAÇÃO
PLACAS TIPO REGULAMENTAÇÃO - PARE, CONFECCIONADAS EM CHAPAS METÁLICAS DE 1,25mm DE ESPESSURA, SENDO NA PARTE POSTERIOR PINTADA NA COR PRETA, NA PARTE FRONTAL ADESIVADAS EM PELÍCULAS REFLETICAS, SENDO AINDA FIXADAS COM PARAFUSOS TIPO FRANCÊS DE 3/16 3"

FUNDO
PELÍCULA NA COR VERMELHA

BORDA
PELÍCULA NA COR BRANCA

LEGENDA
PELÍCULA NA COR BRANCA

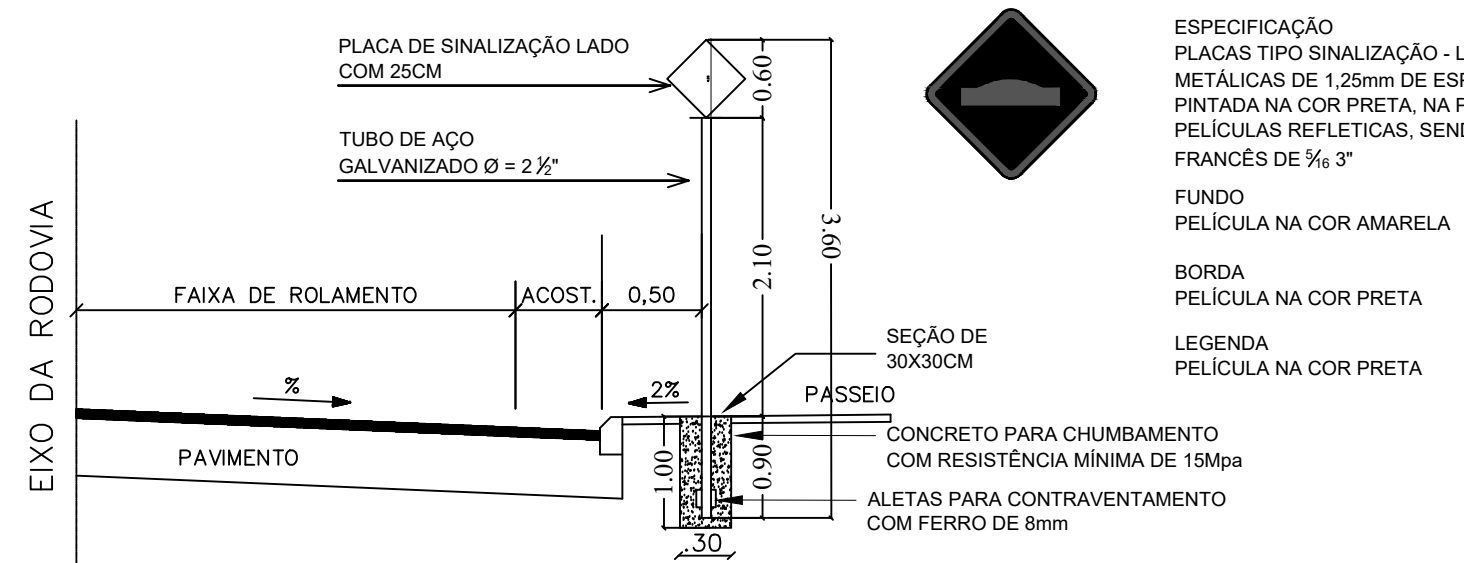



ESPECIFICAÇÃO
PLACAS TIPO SINALIZAÇÃO - LOMBADA, CONFECCIONADAS EM CHAPAS
METÁLICAS DE 1,25mm DE ESPESURA, SENDO NA PARTE POSTERIOR
PINTADA NA COR PRETA, NA PARTE FRONTAL ADESIVADAS EM
PELÍCULAS REFLETICAS, SENDO AINDA FIXADAS COM PARAFUSOS TIPO
FRANCÊS DE 3"

FUNDO
PELÍCULA NA COR AMARELA

BORDA
PELÍCULA NA COR PRETA

LEGENDA
PELÍCULA NA COR PRETA

RUA VALZUMIRO DUTRA, 161-CENTRO-CEP 98.460-000
FONE (55) 3745-1288 - IRAÍ/RS

IRAÍ-RS

SINALIZAÇÃO DE TRÂNSITO

PAVIMENTAÇÃO ASFÁLTICA (CBUQ)	PRANCHAS:	04/04	DATA:	09/08/2019
AV. DOUTOR GONÇALVES	ESCALA:	INDICADAS	MET. TOTAL:	2,457,24M²

CRISTIAN NEGRELLO
ENGENHEIRO CIVIL - CREA-RS 226.709/7

ANTÔNIO VILSON BERNARDI
PREFEITO MUNICIPAL

Direitos Autorais Reservados Conforme Artigo 184 Do Código Penal, Lei 5.988 Do Código Civil e Resolução CONFEA 205/71