


01 RUA DUQUE DE CAXIAS – DRENAGEM PLUVIAL
ESCALA: 1/500
AREA: 5.294,37m²

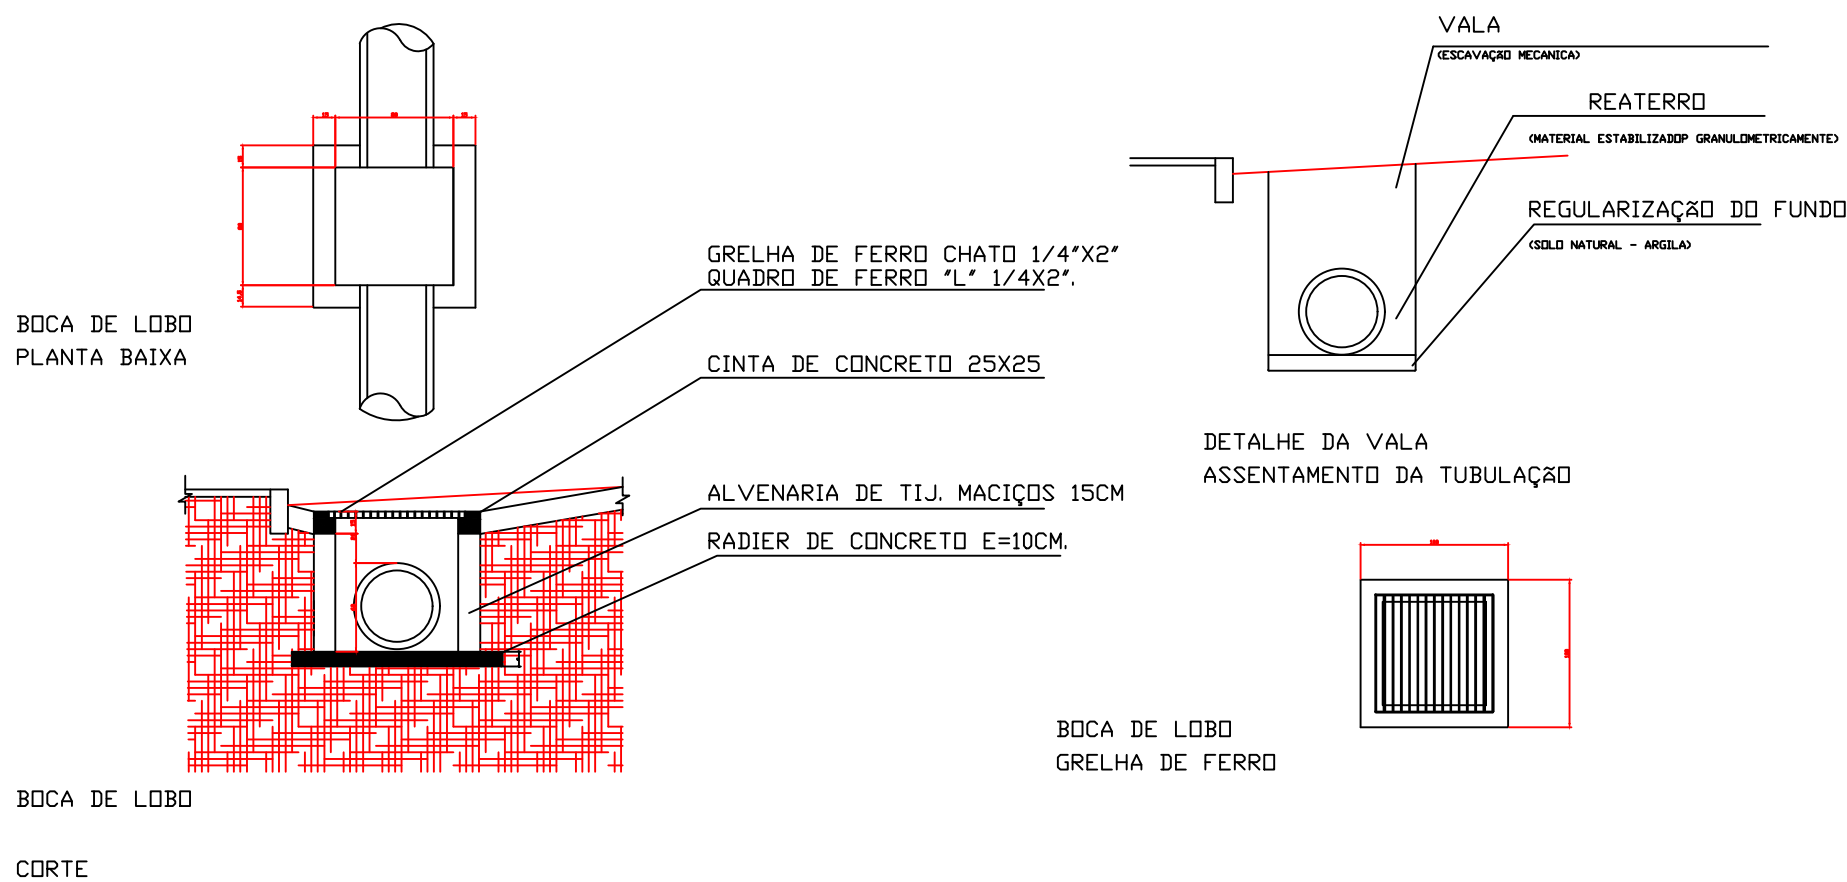

RUA VALZUMIRO DUTRA, 161 - CENTRO - CEP 98.460-000
FONE (55) 3745-1288 - IRAÍ/RS

IRAÍ-RS			
PROJETO DE DRENAGEM PLUVIAL			
PAVIMENTAÇÃO ASFÁLTICA (CBUQ)	PRANCHAS: 02/04	DATA: 14/07/2021	
RUA DUQUE DE CAXIAS	ESCALA: INDICADAS	MET. TOTAL: 5.294,37M²	
MATEUS ARLINDO DA CRUZ PROFESSOR RESPONSÁVEL		ANTÔNIO VILSON BERNARDI PROFESSOR RESPONSÁVEL	
Obrato Autorizado Reservados Conforme Artigo 184 Do Código Penal, Lei 5.388 Do Código Civil e Resolução CONFEA 205/71			