




— ARQ **Tabuleiro barragem São Pedro**
ESCALA - 1/50

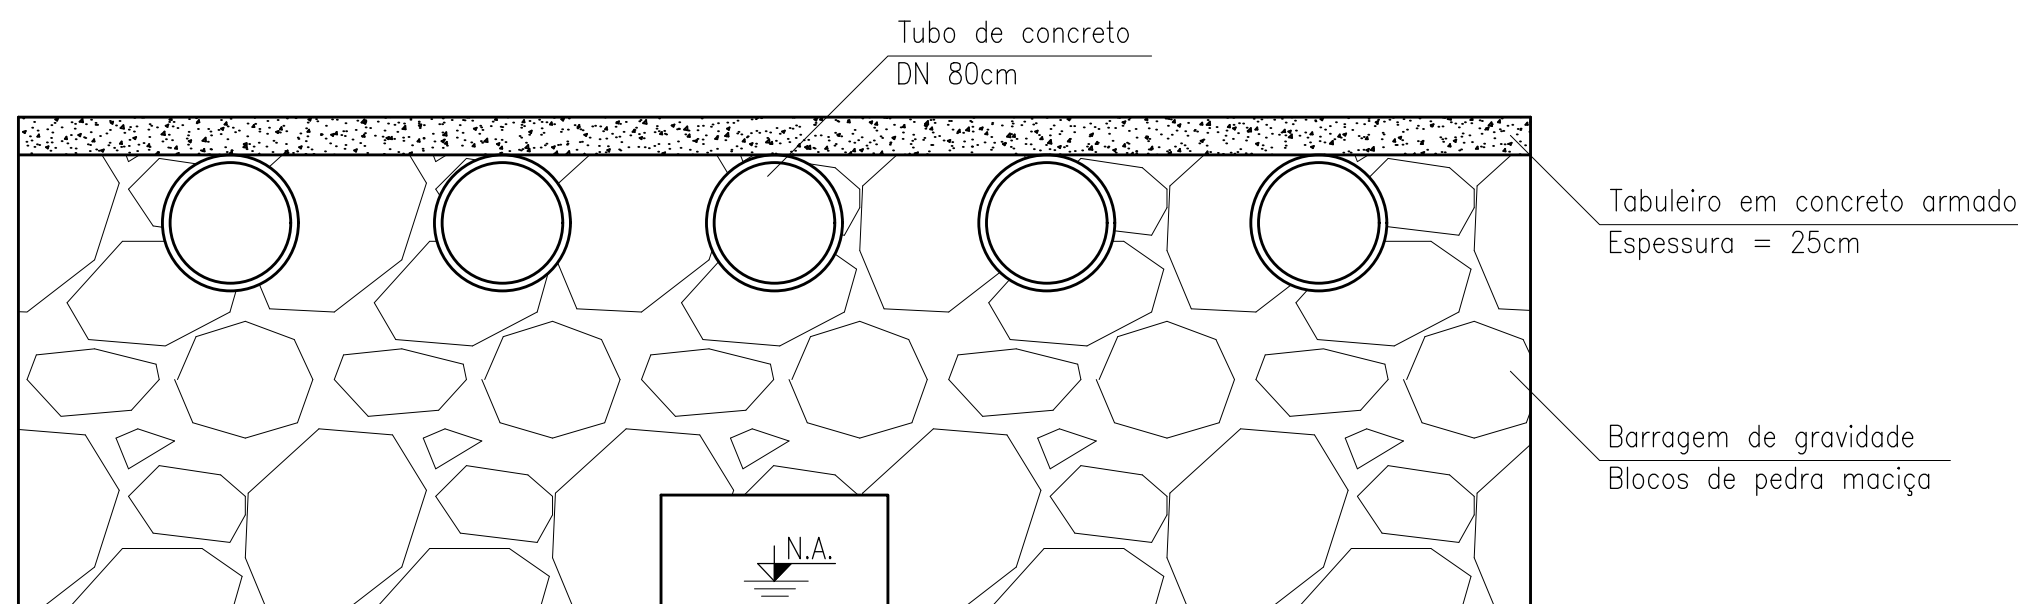

— ARQ **Corte AA**
ESCALA - 1/50

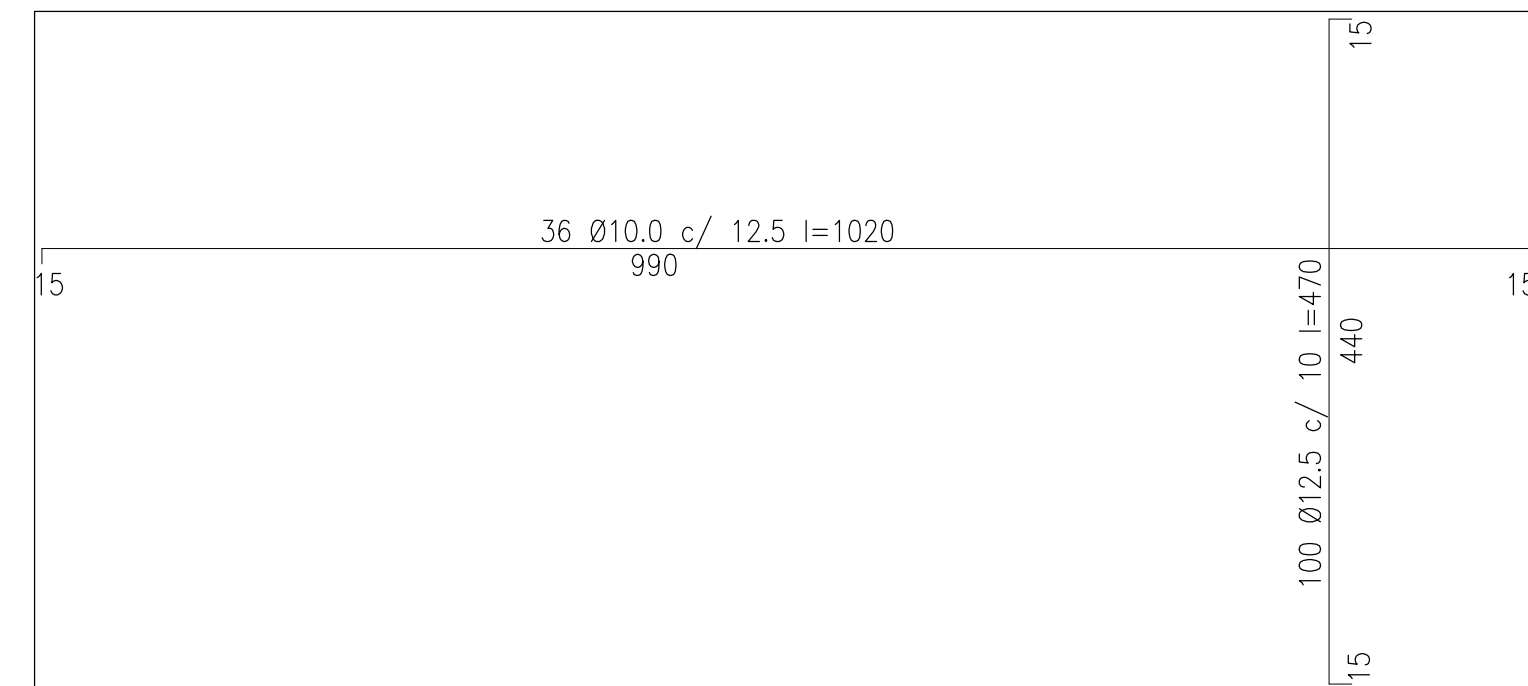


— EST **Armadura Positiva**
ESCALA - 1/50

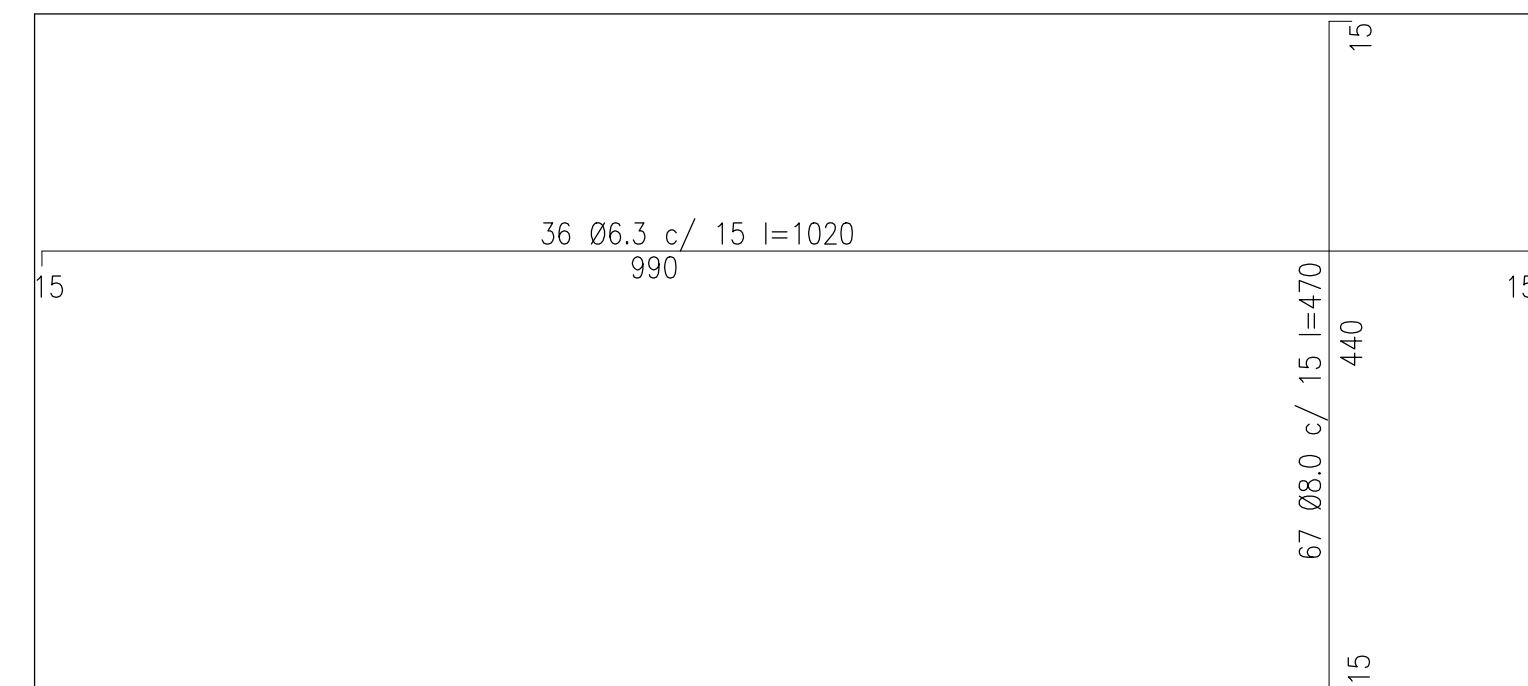

— EST **Armadura Negativa**
ESCALA - 1/50

RUA VALZUMIRO DUTRA, 161 - CENTRO - CEP 98.460-000
FONE (55) 3745-1288 - IRAÍ/RS



MUNICIPIO DE IRAÍ
RECONSTRUÇÃO TABULEIRO

PROJETO ARQUITETÔNICO DETALHAMENTO FERRAGEM	PRANCHA: 01	DATA: 23/08/2017
LINHA SÃO PEDRO - INTERIOR	ESCALA: 1:50	MET. TOTAL 45,00M²

CRISTIAN NEGRELLO
ENGENHEIRO CIVIL - CREA RS 208.707

ANTÔNIO VILSON BERNARDI
PREFEITO MUNICIPAL

