

PROPOSTA DE PREÇOS

NOME DA EMPRESA: TERRAS BARRIL TERRAPLANAGEM E PAVIMENTAÇÃO LTDA
CGC/CNPJ: 09.042.444/0001-64
ENDEREÇO: RUA PAULO VI, 270 BAIRRO FÁTIMA, FREDERICO WESTPHALEN-RS

Conforme projeto e planilha orgamentaria, apresentamos nossa proposta para os seguinte itens:

CONTRATAÇÃO DE EMPRESA PARA CONSTRUÇÃO DE LOMBADAS E GALERIA PLUVIAL DO MUNICÍPIO DE IRAÍ-RS, SENDO TUDO CONFORME O PROJETO, PLANILHA DE ORÇAMENTO EM ANEXO.

VALOR GLOBAL R\$ (6.391,52 (Seis mil trezentos e noventa e um reais e cinquenta e dois centavos)

Perfazendo 80% de Materiais e Equipamentos e 20% de Serviços sobre o valor global.

No preço cotado já estão incluídas eventuais vantagens e/ou abatimentos, impostos, taxas e encargos sociais, obrigações trabalhistas, previdenciárias, fiscais e comerciais, assim como despesas com transportes, deslocamentos, instalações e outras quaisquer que incidam sobre a contratação.

VALIDADE DA PROPOSTA: 60 dias.

Frederico Westphalen, 22-08--2018



Assinatura do Representante Legal

Nome: **ADRIANO MARCELO DA SILVA**

CPF: 604.796.800-78

Carimbo do CNPJ da Empresa

TERRAS BARRIL TERRAPLANAGEM
E PAVIMENTAÇÃO LTDA
CNPJ 09.042.444/0001-64
Rua Paulo VI, 270 Bairro Fátima
CEP 98400-000 FRED. WESTPHALEN/RS



PO - PLANILHA ORÇAMENTARIA
Orçamento Base para Licitação

Nº OPERAÇÃO: GESTOR MUNICIPAL DE IRAI

PROGRAMA

AÇÃO / MODALIDADE

OBJETO

Grav de Sijlio #PUBBLICO

PROponente / TOMADOR MUNICIPAL DE IRAI

MUNICIPIO / UF IRAI/RS

LOCALIDADE / ENDEREÇO RUA VALZUMIRO DUTRA

CONST. DE LOMBADAS E GALERIA PLUVIAL

DATA BASE dez-17

DESON. Não

LOCALIDADE DO SINAPI Porto Alegre / RS

DESCRICO DO LOTE CONST. DE LOMBADAS E GALERIA PLUVIAL

APELIDO DO EMPREENDIMENTO CONST. DE LOMBADAS E GALERIA PLUVIAL

BDI 1 24,03%

BDI 2

BDI 3

BDI 4

BDI 5

Item	Fonte	Código	Descrição	Unidade	Quantidade	Custo Unitário (R\$)	BDI (%)	Preço Unitário (R\$)	Preço Total (R\$)
1.			CONST. DE LOMBADAS E GALERIA PLUVIAL						
1.1.	SINAPI	83659	BOCA DE LOBO EM ALVENARIA TUOLO MACICO, REVESTIDA C/ ARGAMASSA DE CIMENTO E AREIA 1:3, SOBRE LASTRO DE CONCRETO 10CM E TAMPA DE CONCRETO ARMADO	UN	1,00	600,00	BDI 1	744,18	744,18
1.2.	SINAPI	95568	TUBO CONCRETO SIMPLES DN 400 MM PARA REDES COLETORAS DE AGUAS PLUVIAIS INSTALADO EM LOCAL DE BAIXO NIVEL DE INTERFERENCIAS - FORNECIMENTO E INSTALACAO	M	12,00	72,11	BDI 1	89,44	1.073,28
1.3.	SINAPI	90082	ESCAVACAO MECANIZADA DE VALA COM PROF. ATÉ 1,5 M (MEDIA ENTRE MONTANTE E JUSANTE/UMA COMPOSICAO POR TRECHO), COM ESCAVADEIRA HIDRAULICA (0,8 M3/111 HP), LARG. DE 1,5 M A 2,5 M, EM SOLO DE 1A CATEGORIA, EM LOCAIS COM ALTO NIVEL DE INTERFERENCIA. AF 01/2015	M3	12,00	12,32	BDI 1	15,28	183,36
1.4.	CEINFRA	C3400	ESCAVACAO DE ROCHA BRANDA A FRIO	M3	2,50	262,81	BDI 1	325,96	814,90
2.1.	SINAPI	72942	PISTA DE ROLAMENTO CBUQ - ESPESURA 4,0CM - RUA 21 DE ABRIL	M2	12,00	1,21	BDI 1	1,50	18,00
2.2.	SINAPI	72962	PINTURA DE LIGACAO COM EMULSAO RR-1C	T	1,15	168,50	BDI 1	208,99	240,34
2.3.	SINAPI	72843	TRANSPORTE COMERCIAL COM CAMINHAO BASCULANTE 6 M3, RODOVIA PAVIMENTADA	TKM	34,56	0,72	BDI 1	0,89	30,76
2.4.	SINAPI	72891	CARGA, MANOBRAS E DESCARGA DE MISTURA BETUMINOSA A QUENTE, COM CAMINHAO BASCULANTE 6 M3, DESCARGA EM VIBRO-ACABADORA	M3	0,48	5,58	BDI 1	6,92	3,32
3.			SINALIZACAO HORIZONTAL E VERTICAL - RUA NESTOR WESTPHALEN E RUA DUQUE DE CAXIAS						
3.1.	SINAPI	34723	PLACA DE SINALIZACAO EM ACO NUM 16, COM PINTURA REFLETIVA, INCLUSIVE POSTE DE FIXACAO EM TUBO DE ACO GALVANIZADO 2 1/2" COM ALTURA TOTAL DE 3,00M - PLACA "LOMBADA"	M2	0,72	358,05	BDI 1	444,09	319,74
3.2.	SINAPI	72942	PINTURA DE LIGACAO COM EMULSAO RR-1C	M2	27,60	1,08	BDI 1	1,34	36,98
3.3.	SINAPI	72862	QUEBRA MOLA EXECUTADO COM CBUQ, INCL. USINAGEM E APLICACAO, CONFORME PROJETO	T	9,94	164,55	BDI 1	204,09	2.028,65
3.4.	SINAPI	72843	TRANSPORTE COMERCIAL COM CAMINHAO BASCULANTE 6 M3, RODOVIA PAVIMENTADA	TKM	298,08	0,65	BDI 1	0,81	241,44
3.5.	SINAPI	72891	CARGA, MANOBRAS E DESCARGA DE MISTURA BETUMINOSA A QUENTE, COM CAMINHAO BASCULANTE 6 M3, DESCARGA EM VIBRO-ACABADORA	M3	4,14	4,99	BDI 1	6,19	25,63
3.6.	SINAPI	72947	SINALIZACAO HORIZONTAL COM TINTA RETROFLETIVA A BASE DE RESINA ACRILICA COM MICROESFERAS DE VIDRO PARA QUEBRA-MOLAS	M2	27,60	18,43	BDI 1	22,86	630,94

Encargos sociais:
Observações:

Para elaboração deste orçamento, foram utilizados os encargos sociais do SINAPI para a Unidade da Federação indicada.

Foi considerado arredondamento de duas casas decimais para Quantidade, Custo Unitário, BDI, Preço Unitário, Preço Total.

27.476 v008 micro

TERRAS BARRIL TERRAPLANAGEM E PAVIMENTACAO LTDA
CNPJ 09.042.444/0001-64
Rua Paulo VI, 270 Bairro Fátima
CEP 98400-000 FRED. WESTPHALEN/RS

CAIXA

CFE - CRONOGRAMA FISICO-FINANCEIRO

Cronograma Base para Licitação

Nº OPERAÇÃO: **GESTOR** MUNICÍPIO DE IRAI
PROGRAMA: **ACAO / MODALIDADE**
PROponente / TOMADOR: **MUNICÍPIO DE IRAI**
MUNICÍPIO / UF: **IRAI/RS**
OBJETO: **CONST. DE LOMBADAS E GALERIA PLUVIAL**
Grau de Sigilo: **#PUBICO**

DATA BASE: **dez-17**
DESON. Não
LOCALIDADE DO SINAPI: **Porto Alegre / RS**
DESCRÇÃO DO LOTE: **CONST. DE LOMBADAS E GALERIA PLUVIAL**
LOCALIDADE / ENDEREÇO: **RUA VALZUMIRO DUTRA**
APELIDO DO EMPREENDIMENTO: **CONST. DE LOMBADAS E GALERIA PLUVIAL**

Item	Descrição das Metas / Macroserviços	Valores Totais (R\$)	Início de Obra															
			30/08/18	Parcela 1 set/18	Parcela 2 out/18	Parcela 3 nov/18	Parcela 4 dez/18	Parcela 5 jan/19	Parcela 6 fev/19	Parcela 7 mar/19	Parcela 8 abr/19							
1.	CRONOGRAMA GLOBAL DO LOTE	6.391,52	Parcela (%) Acumulado (R\$)	100,00% 6.391,52														
1.	DRENAGEM PLUVIAL - RUA 21 DE ABRIL.	2.815,72	Parcela (%) Acumulado (R\$)	100,00% 2.815,72														
2.	PISTA DE ROLAMENTO CBUQ - ESPESSURA 4,0CM - RUA 21 DE ABRIL	292,42	Parcela (%) Acumulado (R\$)	100,00% 292,42														
3.	SINALIZAÇÃO HORIZONTAL E VERTICAL - RUA NESTOR WESPHALEN E RUA DUQUE DE CAXIAS	3.283,38	Parcela (%) Acumulado (R\$)	100,00% 3.283,38														

TERRAS BARRIL TERRAPLANAGEM E PAVIMENTAÇÃO LTDA
CNPJ 09.042.444/0001-64
Rua Paulo VI, 270 Bairro Fátima
CEP 98400-000 FRED. WESTPHALENRS



Direitos Autorais Reservados Conforme Artigo 184 Do Código Penal, Lei 5.988 Do Código Civil e Resolução CONFEA 205/71


ANTONIO VILSON BERNARDI PREFEITO MUNICIPAL		CRISTIAN NEGRELLO ENGENHEIRO CIVIL - CREA RS 208.707	
---	--	---	--

INDICADAS	ESCALA:	RUA AUGUSTO PESTANA
01/03	PRANCHA:	RUA 21 DE ABRIL ESQUINA COM
DATA:		DRENAGEM PLUVIAL
20/08/2018		RECONSTRUÇÃO DE TUBULAÇÃO DE



PROJETO DE DRENAGEM

IRAÍ-RS

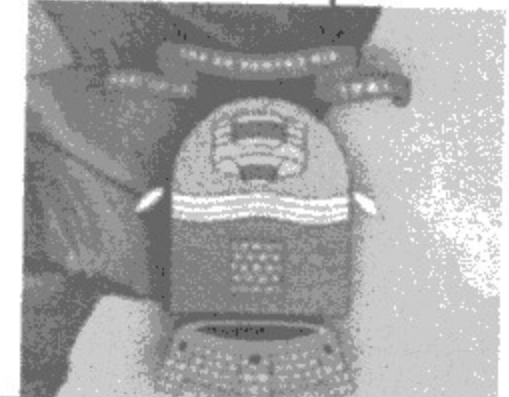


RUA VALZUMIRO DUTRA, 161-CENTRO-CEP 98.460-000
FONE (55) 3745-1288 - IRAÍ/RS

PLUVIAL ESQ. RUA 21 DE ABRIL E RUA AUGUSTO PESTANA
ESCALA: 1/500

DEVERÁ SER ISOLADA A GALERIA EXISTENTE
E SER EXECUTADA UMA NOVA BOCA DE LOBO
DE 1,00x1,00x1,00.
SERÁ EFETUADA A SUBSTITUIÇÃO DA TUBULAÇÃO
EXISTENTE, DETONANDO A ROCHA ONDE NECESSÁRIO
DE MODO A OBTER-SE A DECLIVIDADE MÍNIMA
PARA QUE A ÁGUA ESCOE NATURALMENTE ATÉ A
CAIXA DE LIGAÇÃO EXISTENTE.

TERRAS BARRIL TERRAPLANAGEM
E PAVIMENTAÇÃO LTDA
CNPJ 09.042.444/0001-64
Rua Paulo VI, 270 Bairro Fátima
CEP 98400-000 FRED. WESTPHALEN/RS

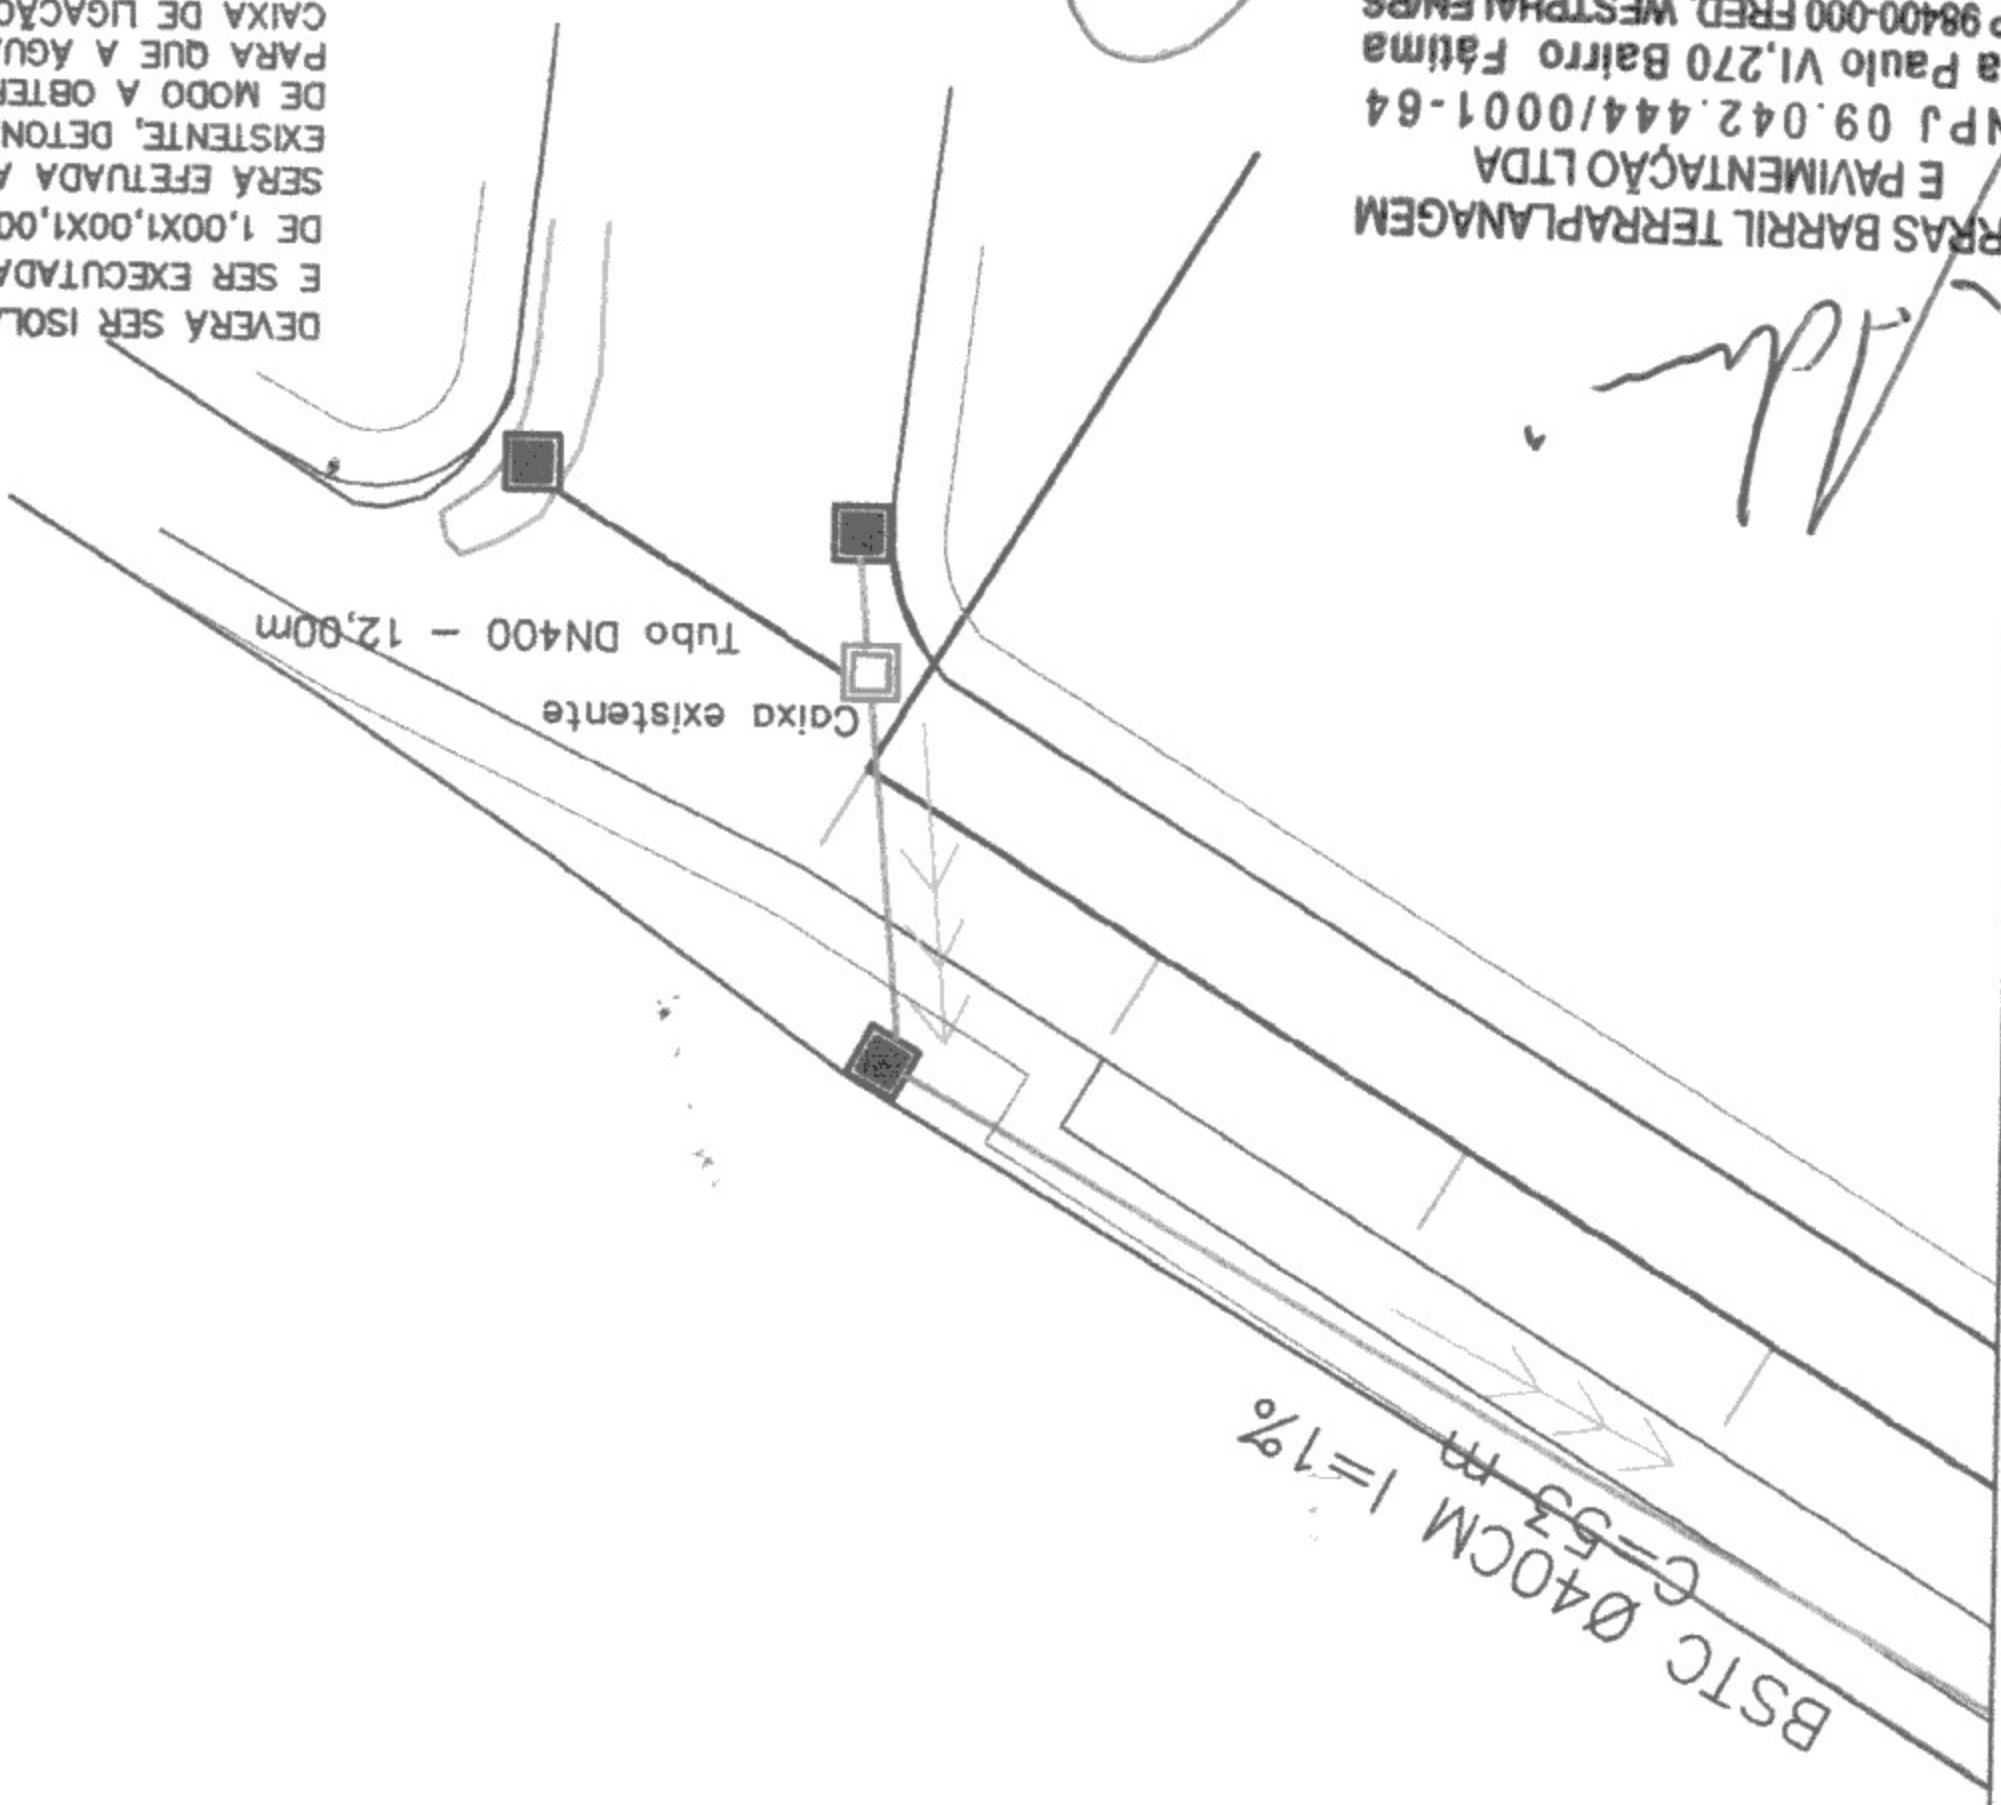


- ### LEGENDA
- Caixa Tipo BL - Ø40 cm - 1,00 x 1,00 x 1,00
 - Caixa Tipo BL - Ø60 cm - 1,00 x 1,00 x 1,00
 - Caixa Tipo BL - Existente
 - BSTC Ø40 cm
 - BSTC Ø60 cm

Direitos Autorais Reservados Conforme Artigo 184 Do Código Penal, Lei 5.988 Do Código Civil e Resolução CONFEA 205/71

CRISTIAN NEGRELLO
ENGENHEIRO CIVIL - CREA RS 208.707


ANTONIO VILSON BERNARDI
PREFEITO MUNICIPAL

DE CAXIAS	ESCALA:	INDICADAS	MET. TOTAL
RUA NESTOR WESTPHALEN E RUA DUQUE	PRANCHAS:	03/03	20/08/2018
CONSTRUÇÃO DE LOMBADAS DETALHAMENTOS			

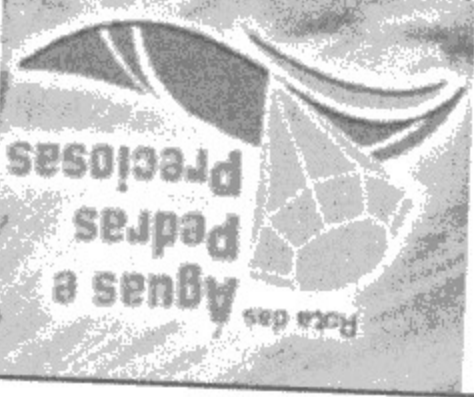

PROJETO DE LOMBADAS


IRAÍ-RS

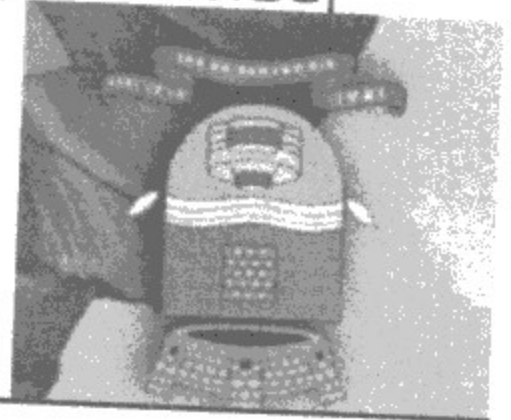

RUA VALZUMIRO DUTRA, 161-CENTRO-CEP 98.460-000
FONE (55) 3745-1288 - IRAÍ/RS

DETALHAMENTO - LOMBADAS E SINALIZAÇÃO

TERRAS BARRIL TERRAPLANAGEM
E PAVIMENTAÇÃO LTDA
CNPJ 09.042.444/0001-64
Rua Paulo VI, 270 Bairro Fátima
CEP 98400-000 FRED. WESTPHALEN/RS

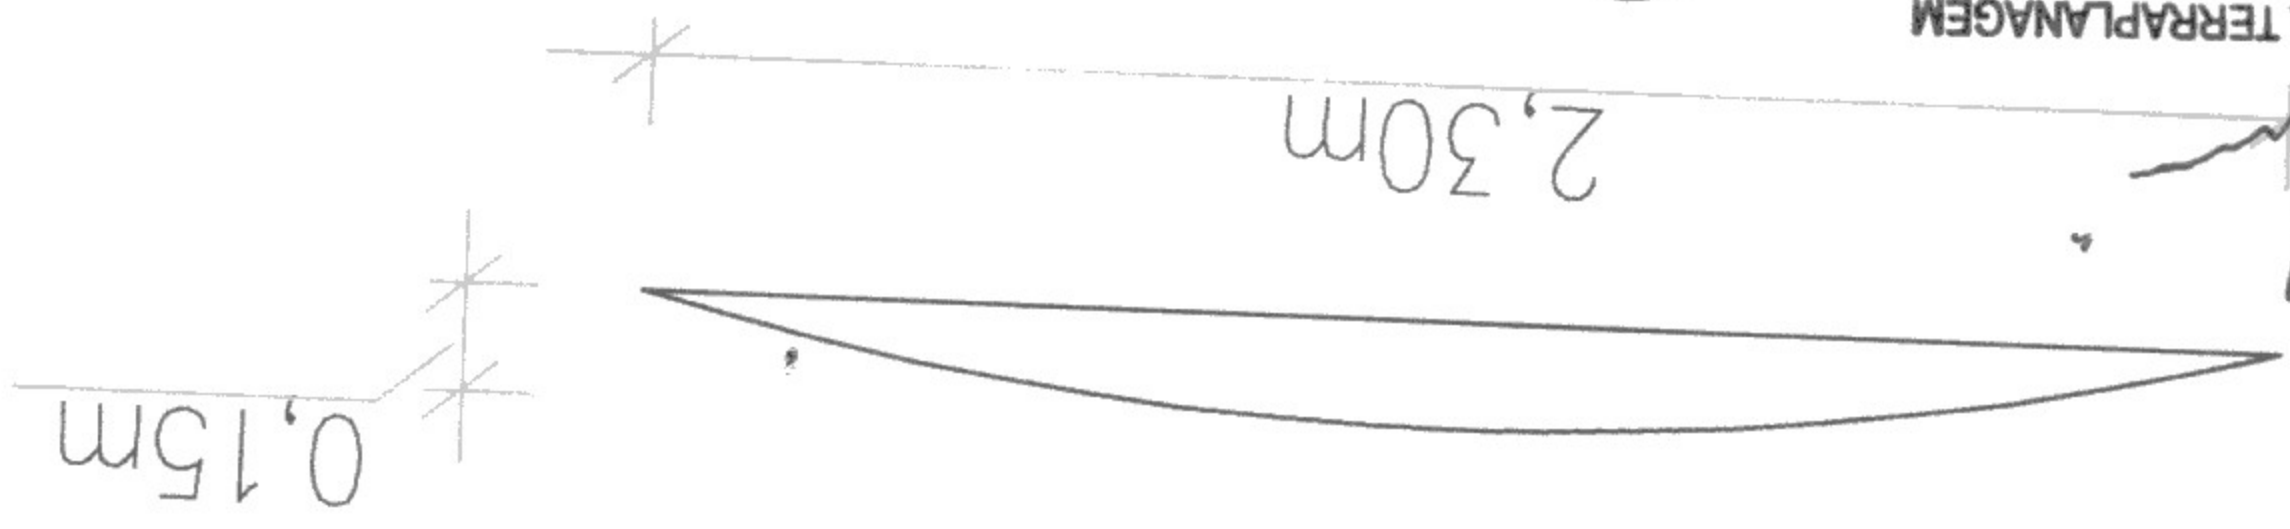

FUNDO
 PELÍCULA NA COR AMARELA
 BORDA
 PELÍCULA NA COR PRETA
 LEGENDA
 PELÍCULA NA
 COR PRETA

ESPECIFICAÇÃO
 PLACAS TIPO SINALIZAÇÃO - LOMBADA, CONFECIONADAS EM CHAPAS METÁLICAS DE 1,25mm DE ESPESURA, SENDO NA PARTE POSTERIOR PINTADA NA COR PRETA, NA PARTE FRONTAL ADESIVADAS EM PELÍCULAS REFLETIVAS, SENDO AINDA FIXADAS COM PARAFUSOS TIPO FRANCÊS DE 3/8" 3"

