



Corte AA  
Escala 1/50

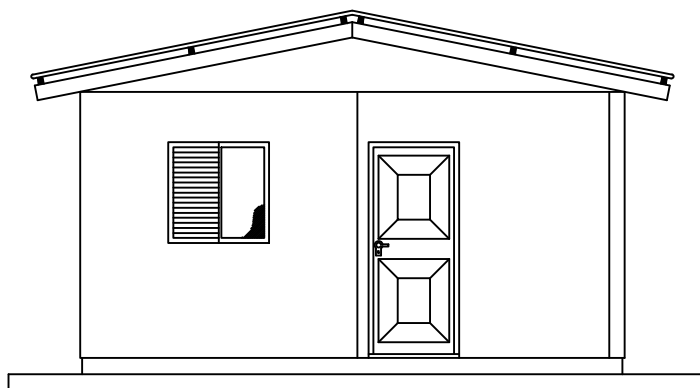

Fachada Frontal  
Escala 1/50

<div>ESTADO DO RIO GRANDE DO SUL</div> <div><div>PREFEITURA MUNICIPAL DE MORMAÇO</div></div>		<div>CONTEÚDO:</div> <div>CORTE E FACHADA</div>		
<div>PROGRAMA:</div> <div>HABITAÇÃO POPULAR</div>		<div>DATA:</div> <div>FEV/2024</div>	<div>ÁREA:</div> <div>35,85 m<sup>2</sup></div>	<div>ESCALA:</div> <div>1/75</div>
<div>CIDADE:</div> <div>MORMAÇO - RS</div>		<div>PREFEITURA MUNICIPAL:</div> <div><div></div><div>PREFEITO: RODRIGO JACOBY TRINDADE</div></div>		<div>PRANCHA:</div> <div>03</div>
		<div>RESPONSÁVEL TÉCNICO - PROJETO E CONSTRUÇÃO:</div> <div><div></div><div>ARQ. URB EDUARDO ANTÔNIO BROCH- CAU-RS: A156071-9</div></div>		