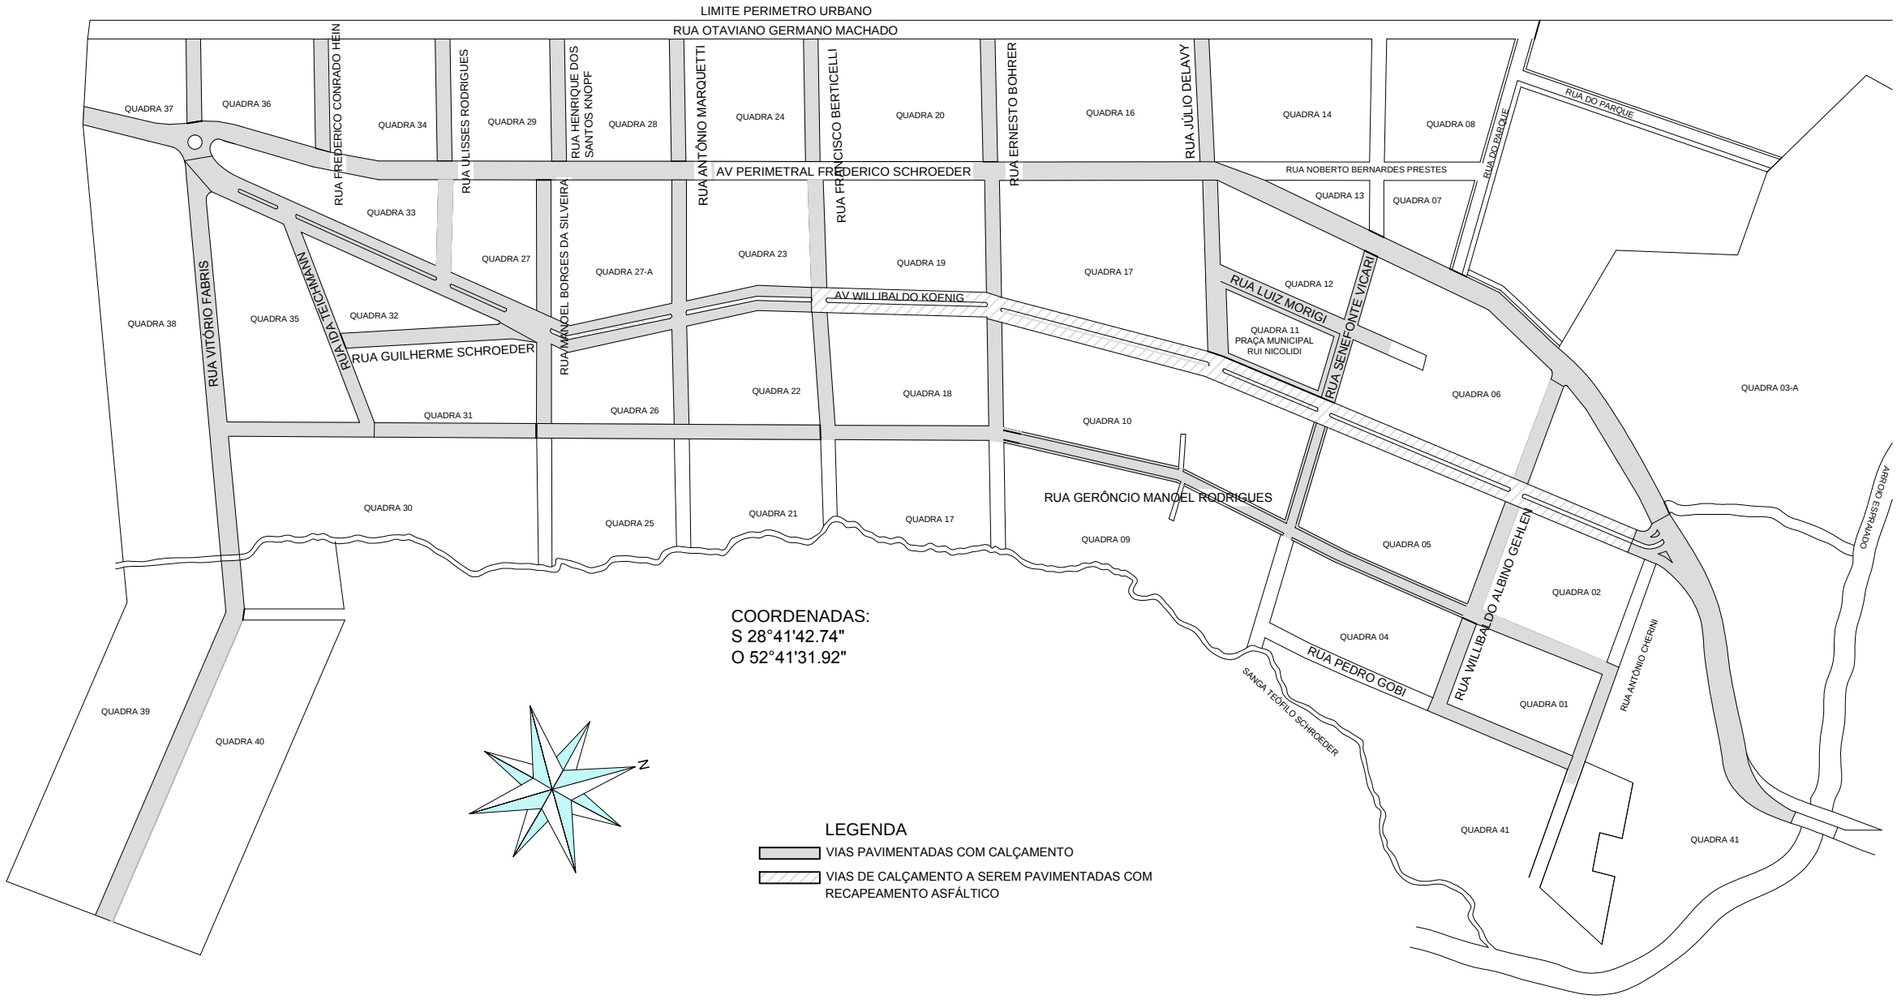

LOCALIZAÇÃO - OBRAS DE PAVIMENTAÇÃO

MAPA ZONA URBANA
MORMAÇO-RS

PREFEITURA MUNICIPAL DE MORMAÇO

OBRA:	DATA:	ÁREA:	ESCALA:
CAPEAMENTO ASFÁLTICO AV. WILLIBALDO KOENIG	20/03/2024	10.341,30m²	1/5000

PROPRIETÁRIO:	RESPONSÁVEL TÉCNICO:
Prefeitura Municipal de Mormaço/RS - RODRIGO JACOBY TRINDADE	ENG. CIVIL CLÉDIO BERTANI- CREA-RS: 174.065

CONTEÚDO:	ENDEREÇO:	PRANCHA:
LOCALIZAÇÃO PAVIMENTAÇÃO URBANA VIAS	BAIRRO CENTRO - MORMAÇO-RS	A01