

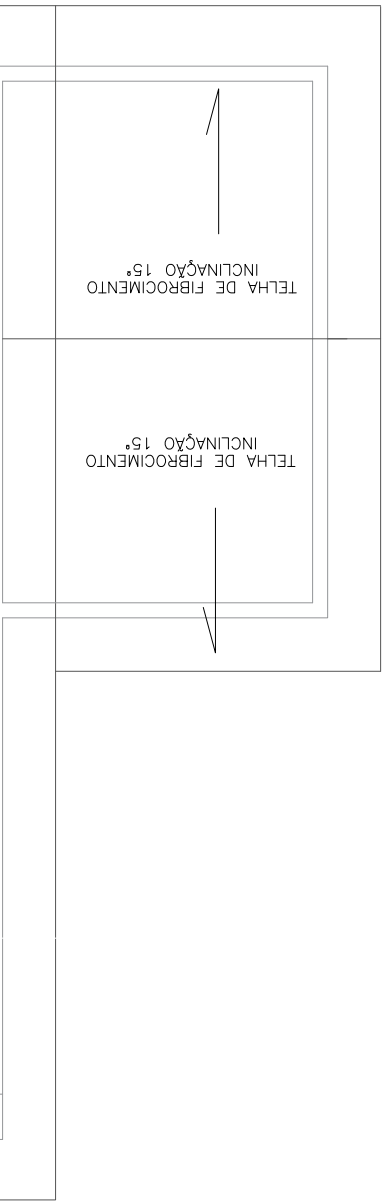


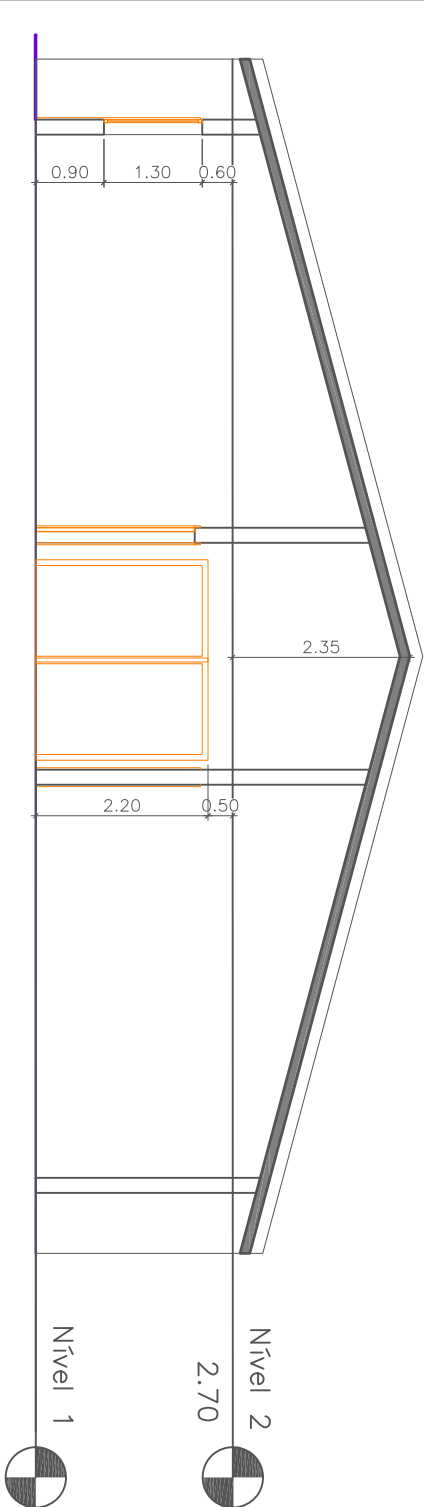

PLANTA COBERTURA
A=349,12m²
ESC:1/150

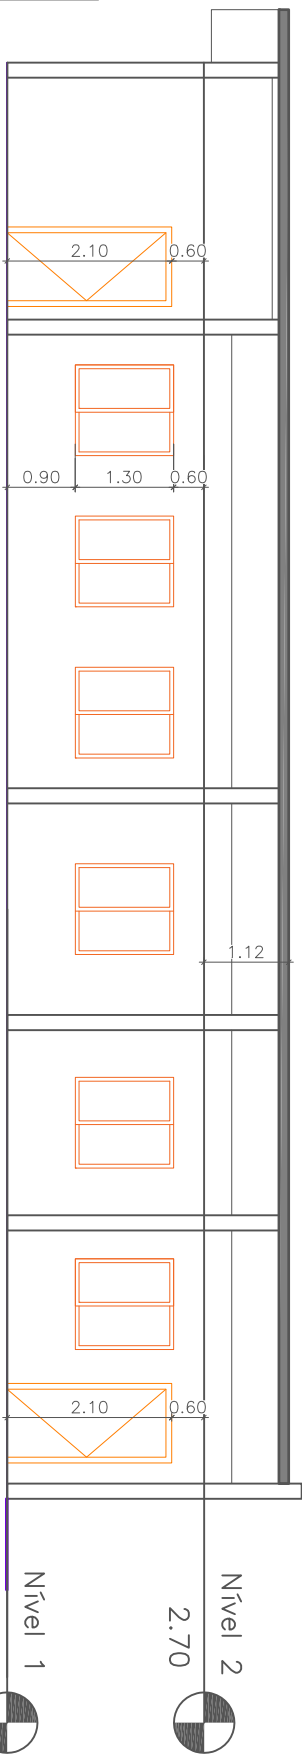

DIÓICE TOLEDO LOPES

PRONÚCIA Nº FOLHAS
0205

REFERENCIA	TELHADO E CORTES
PROPRIETARIOS	
RESP. TÉCNICO	PREFEITURA MUNICIPAL DE MORMAÇO - CNPJ: 92.451.038/0001-07
ENG. CIVIL -	DIÓICE TOLEDO LOPES - CREA-RS 243.953
OBRA:	PROJETO DE REFORMA
LOCAL:	REFORMA ERVINO JOSÉ JACOBY- SÃO JOSÉ - MORMAÇO -RS
ESCALA INDICADA	PROJETISTA
REVISÃO	DATA
R-0-04.12.24	DEZEMBRO/2024
ÁREA CONSTRUIDA	300,72m²
ÁREA DO TERRENO	
ÁREA TOTAL EDIFICADA NO LOTE	