


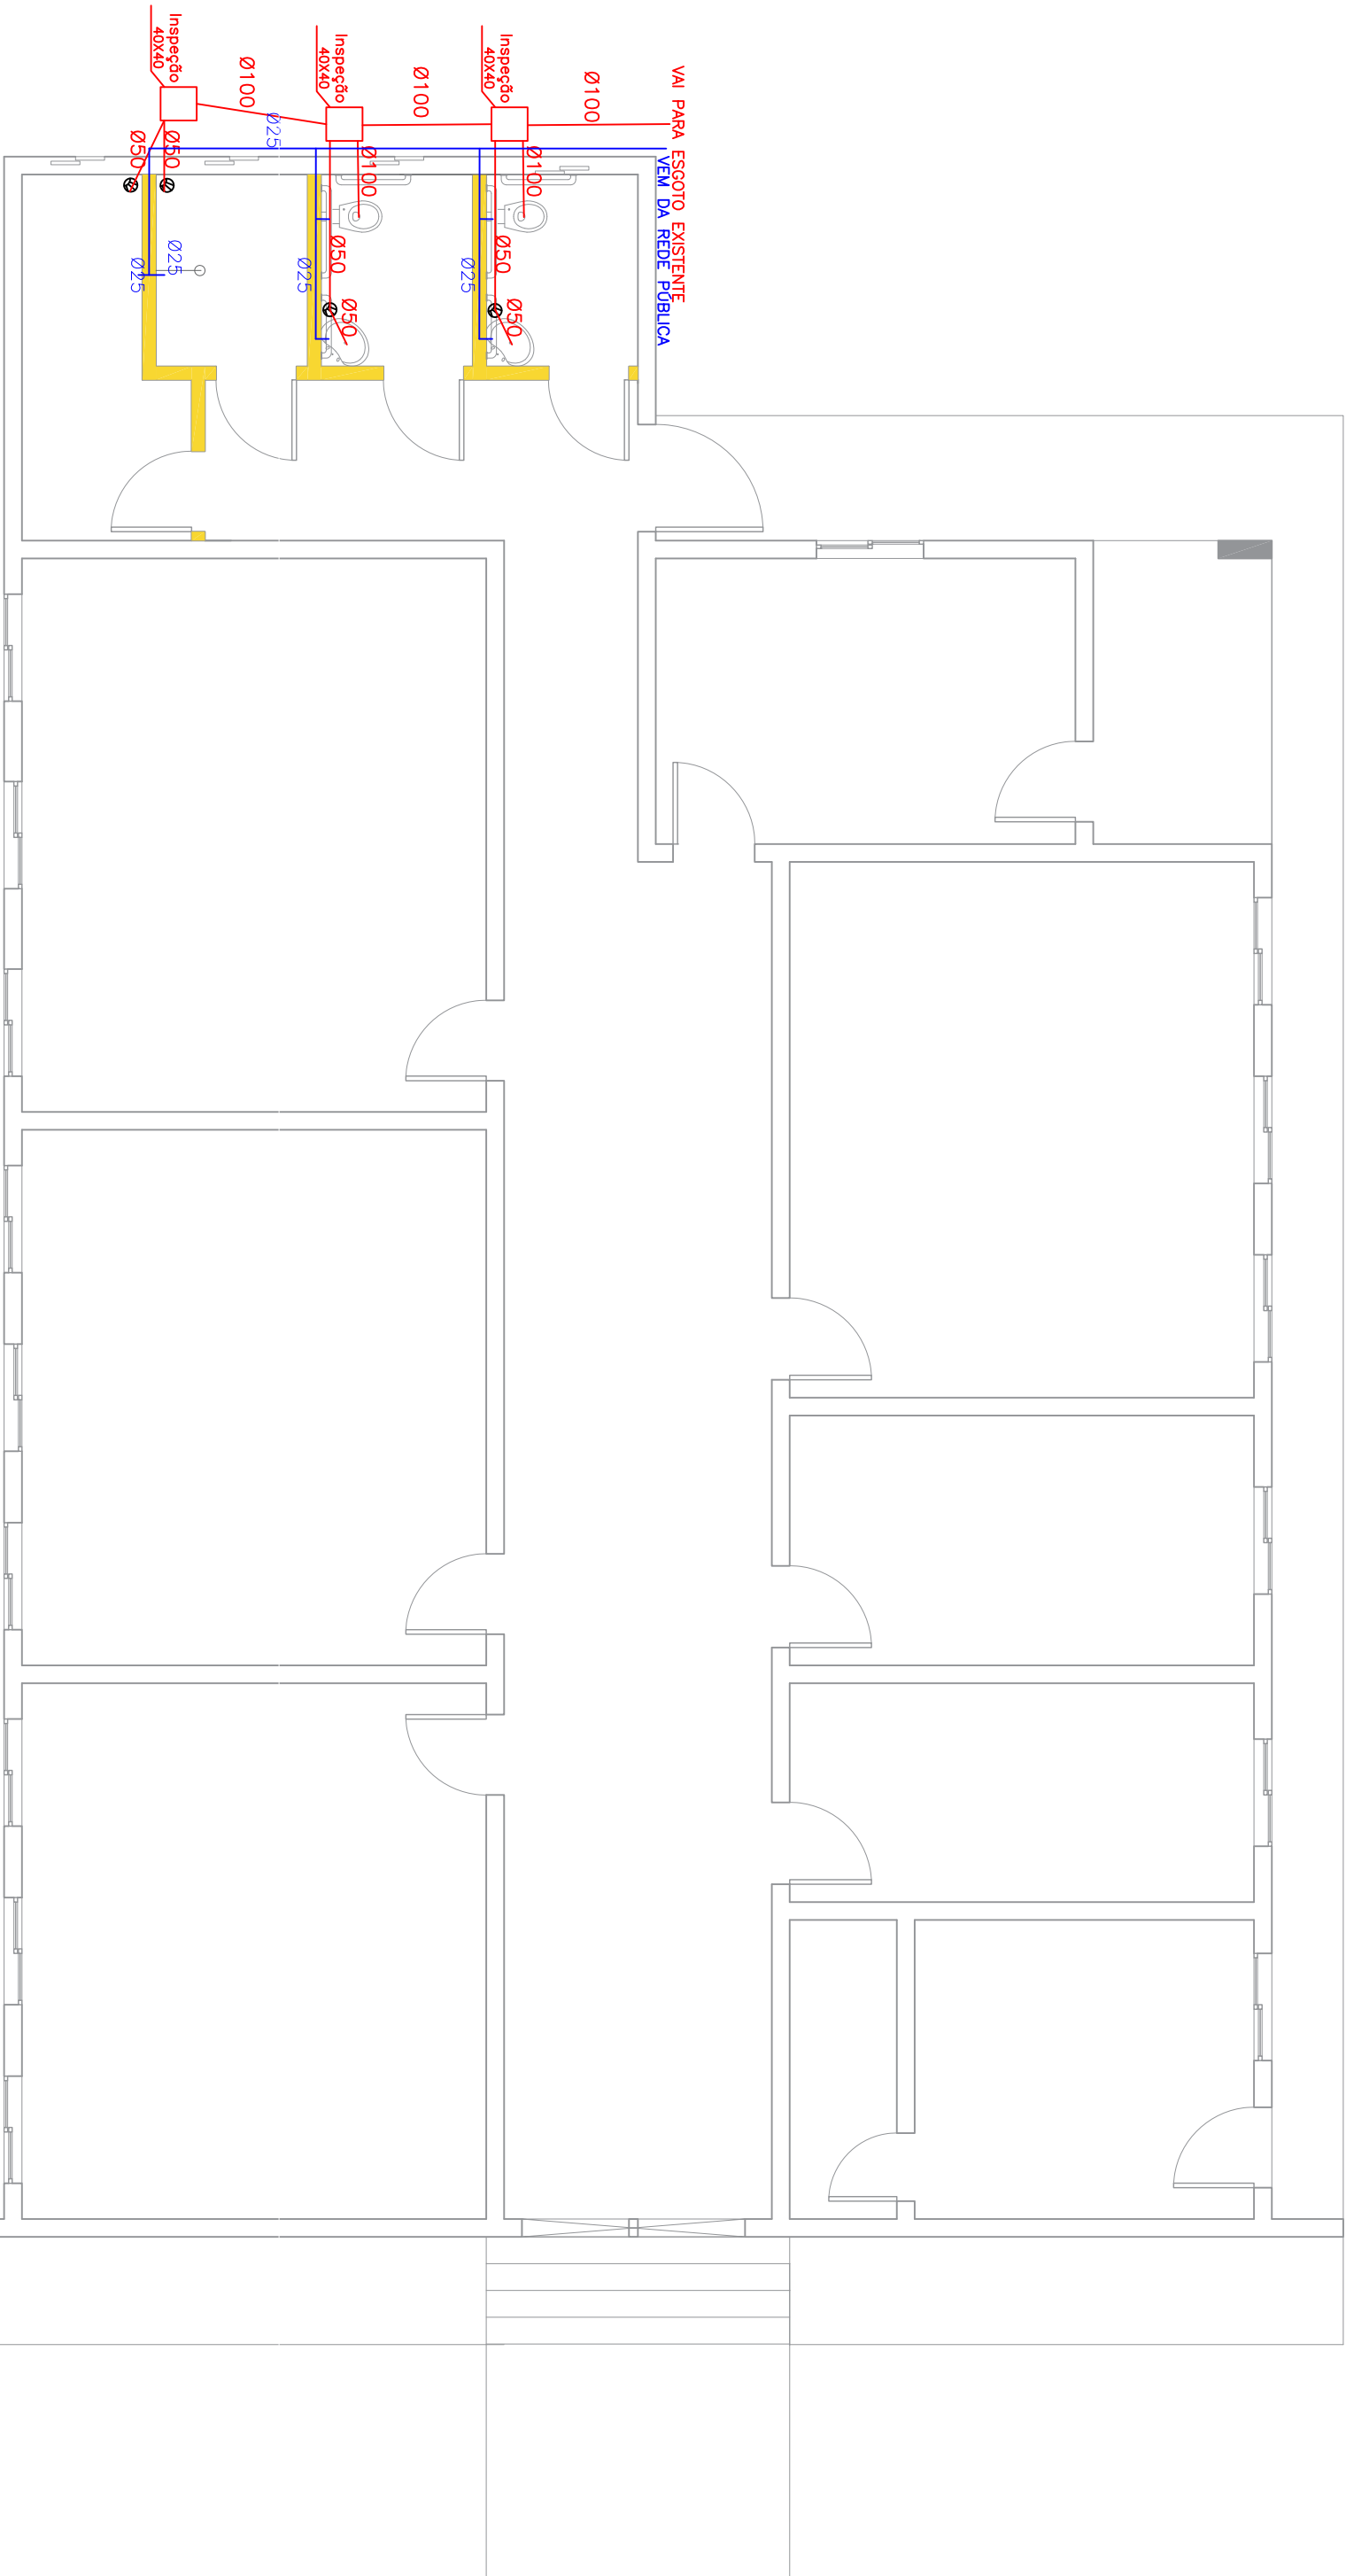

PLANTA HIDROSANITÁRIA
ESC.1/75

DIÓICE TOLEDO LOPES

REFERÊNCIA
INSTALAÇÕES HIDROSANITÁRIAS

PROPRIETÁRIOS

PREFEITURA MUNICIPAL DE MORMAÇO - CNPJ - 92.451.038/0001-07

RESP. TÉCNICO

ENG. CIVIL - DIÓICE TOLEDO LOPES - CREAR/S 243.953

OBRA:

PROJETO DE REFORMA

LOCAL: REFORMA ERVINO JOSÉ JACOBY- SÃO JOSÉ - MORMAÇO -RS

PRÁXIA Nº FOLHAS
0405

ESCALA
INDICADA
PROJETISTA

REVISÃO
R-0-04.12.24

DATA
DEZEMBRO/2024
ÁREA CONSTRUIDA
300,72m²

ÁREA DO TERRENO

ÁREA TOTAL EDIFICADA NO LOTE