



PLANTA BAIXA - PAVIMENTAÇÃO
RUA GERÔNIO MANOEL RODRIGUES

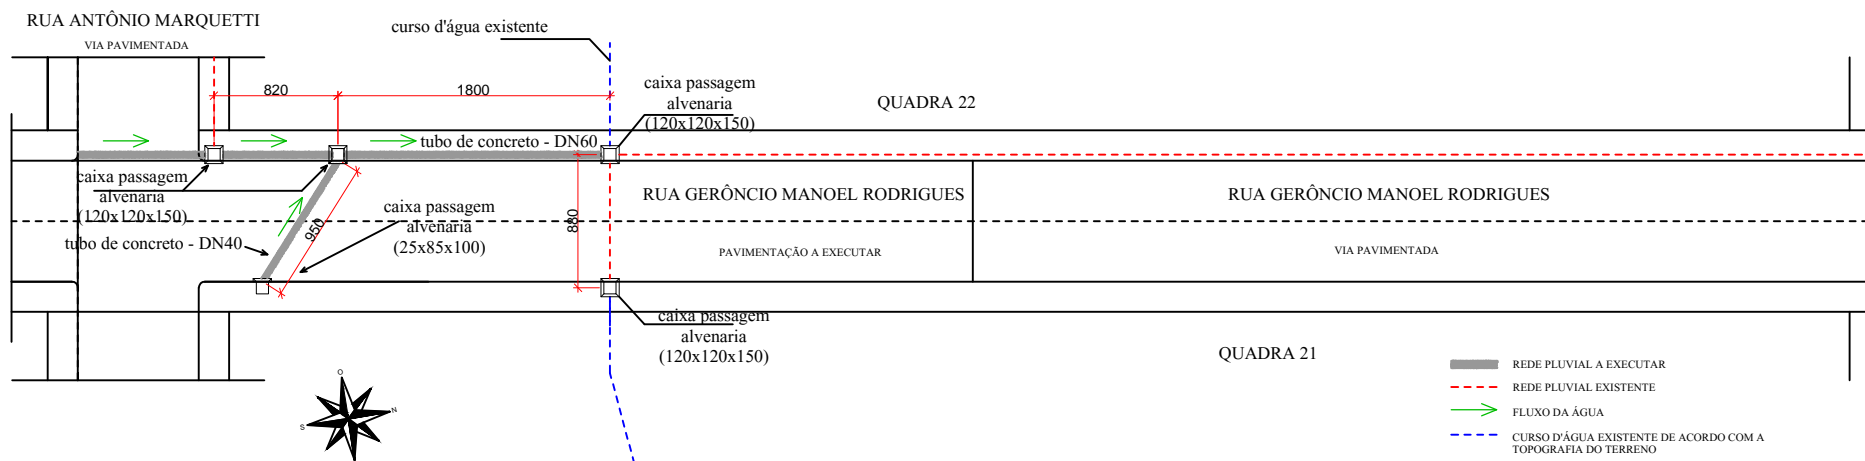

PLANTA BAIXA - PLUVIAL
RUA GERÔNIO MANOEL RODRIGUES

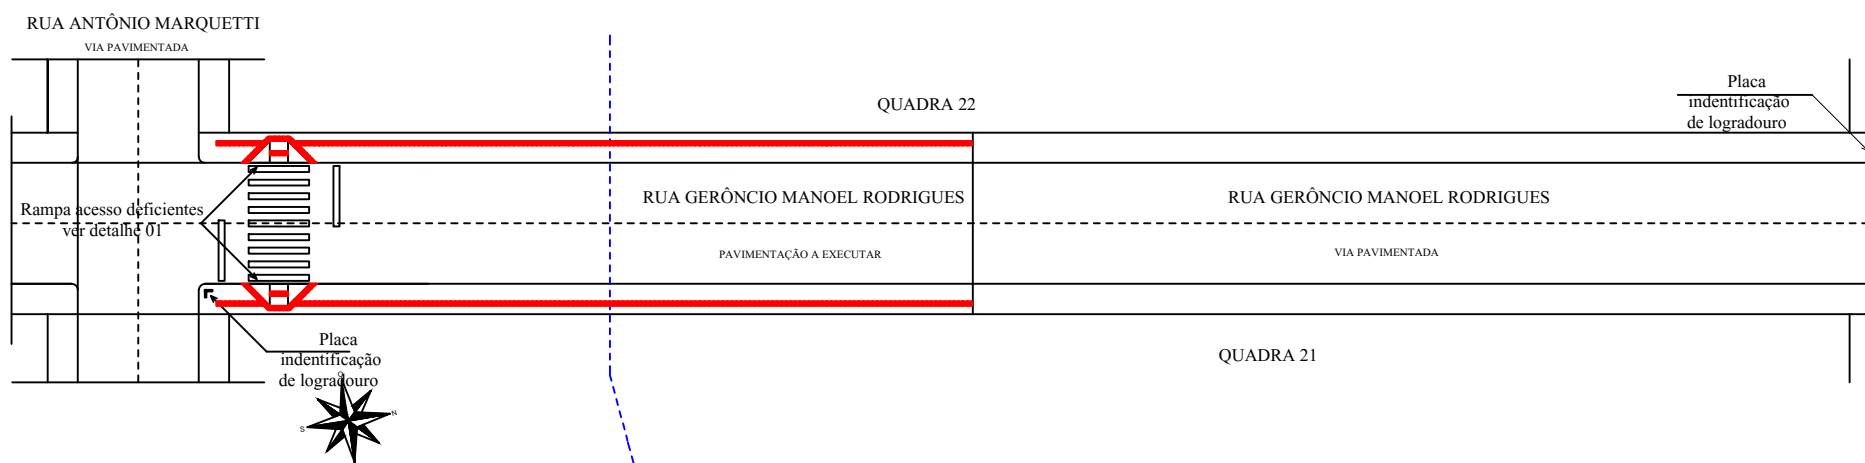

PLANTA BAIXA - SINALIZAÇÃO E ACESSIBILIDADE
RUA GERÔNIO MANOEL RODRIGUES

PAVIMENTAÇÃO DE VIAS E PASSEIO PÚBLICO	
VIA	ÁREA (M²)
RUA	505,60
PASSEIO	204,80
TOTAL	710,40

COORDENADAS:
S 28°41'42.74"
O 52°41'31.92"



PREFEITURA MUNICIPAL DE MORMAÇO

OBRA:	PAVIMENTAÇÃO E QUALIFICAÇÃO	DATA:	04/2019	ÁREA:	710,40 m²	ESCALA:	1/500
PROPRIETÁRIO:	Prefeitura Municipal de Mormaço/RS - RODRIGO JACOBY TRINDADE			RESPONSÁVEL TÉCNICO:			ENG. CIVIL CLÉDIO BERTANI- CREA-RS: 174.065

CONTEÚDO:	PLANTA BAIXA - PAVIMENTAÇÃO - PLUVIAL - SINALIZAÇÃO - ACESSIBILIDADE	ENDEREÇO:	R. GERÔNIO MANOEL RODRIGUES - TRECHO 2 BAIRRO CENTRO - MORMAÇO-RS	PRANCHA:	B02
-----------	---	-----------	--	----------	-----