


APROVADO
 Em: 11/01/2022
 Ass: Clédio Bertani

PREFEITURA MUNICIPAL DE MORMAÇO
 DEPARTAMENTO DE ENGENHARIA
Clédio Bertani
 Engº Civil - CREA/RS 174065

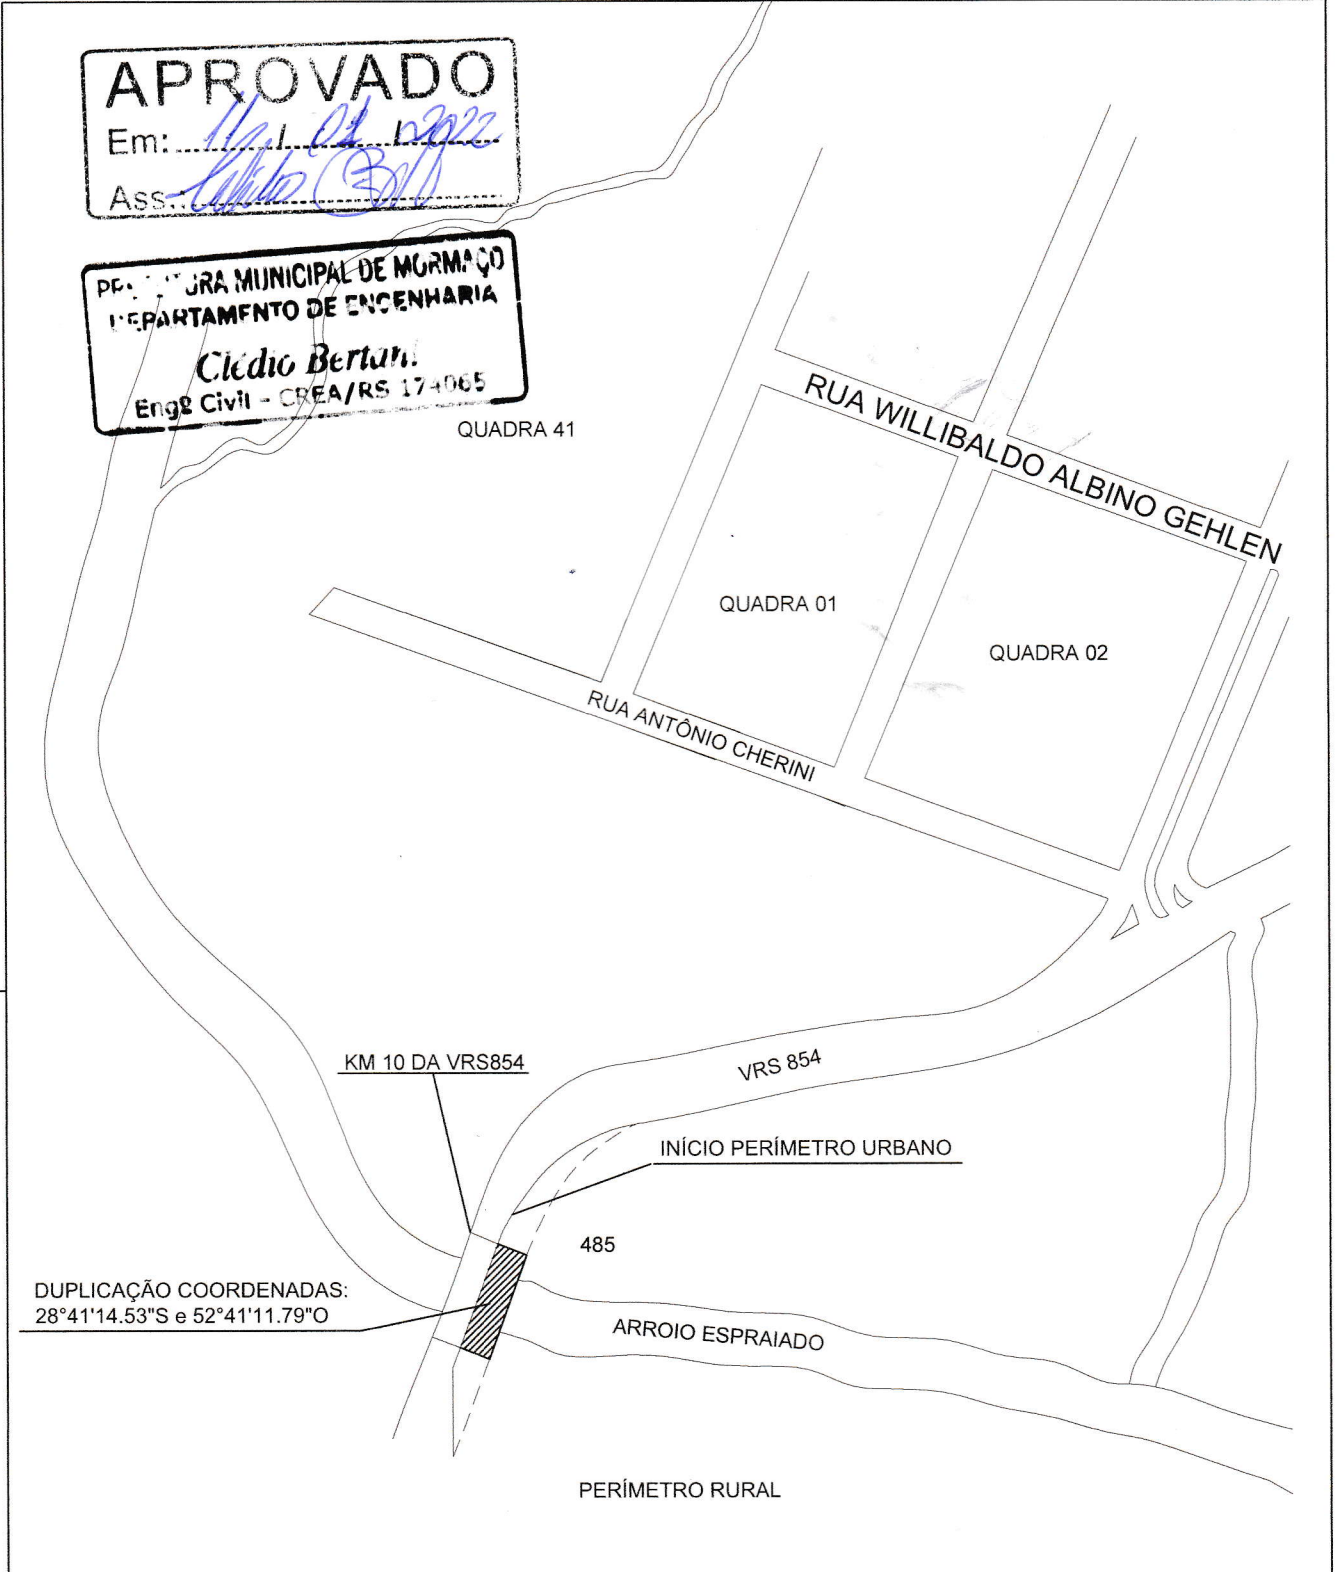

DUPLICAÇÃO COORDENADAS:
 28°41'14.53"S e 52°41'11.79"O

PREFEITURA MUNICIPAL DE MORMAÇO

OBRA: DUPLICAÇÃO DA PONTE SOBRE O ARROIO ESPRAIADO		DATA: 11/01/2022	ÁREA AMPLIAÇÃO: 319,05 m²
ENDEREÇO: VRS 854-KM10 - MORMAÇO-RS COORDENADAS: 28°41'14.53"S e 52°41'11.79"O		PROPRIETÁRIO: Prefeitura Municipal de Mormaço/RS - RODRIGO JACOBY TRINDADE	ESCALA: 1/2500
CONTEÚDO: LOCALIZAÇÃO E SITUAÇÃO		RESPONSÁVEL TÉCNICO: ENG. CIVIL CLÉDIO BERTANI- CREA-RS: 174.065	PRANCHA: L1