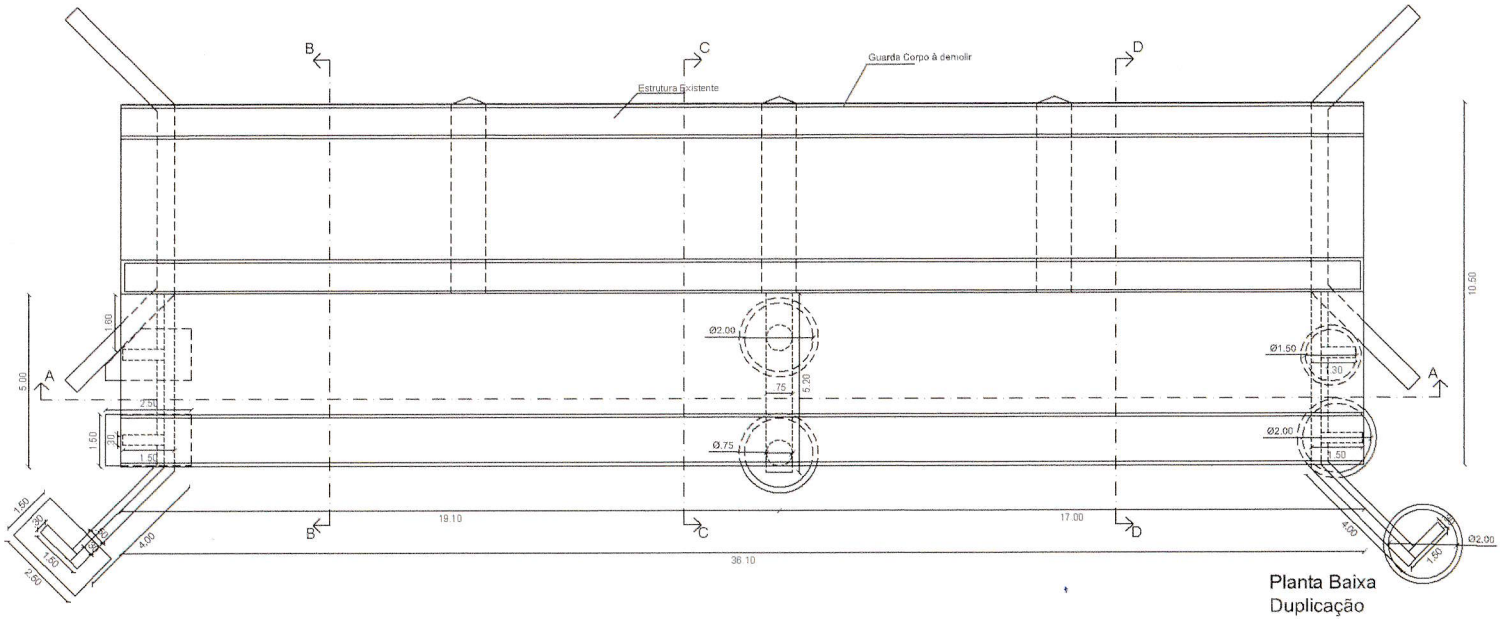

Planta Baixa
Duplicação

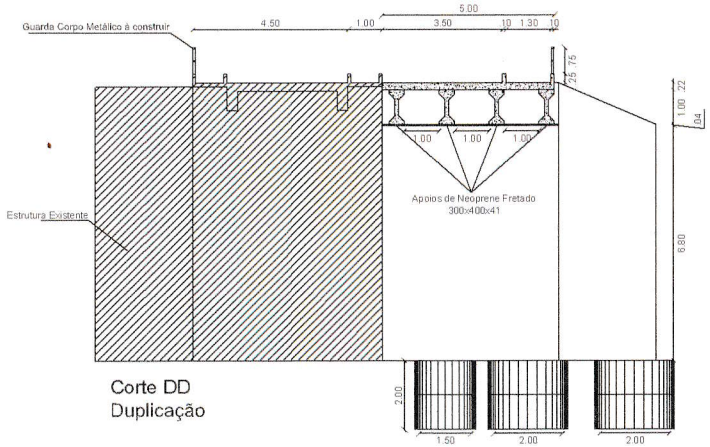

Corte DD
Duplicação

APROVADO
Em: 22/10/2021
Ass.:

PREFEITURA MUNICIPAL DE MORMAÇO-RS

Rodrigo Jacoby Trindade
Prefeitura Municipal de Mormaço - RS

Resp. Técnico: Clédio Bertani
CREA/RS: 174.065

Local: VRS 854 - KM10 Projeto Básico Pçanta Baixa e Corte DD Duplicação		Objeto: Duplicação de Ponte em Concreto Armado	
A3	Escala: 1:150	Data: 06/21	2