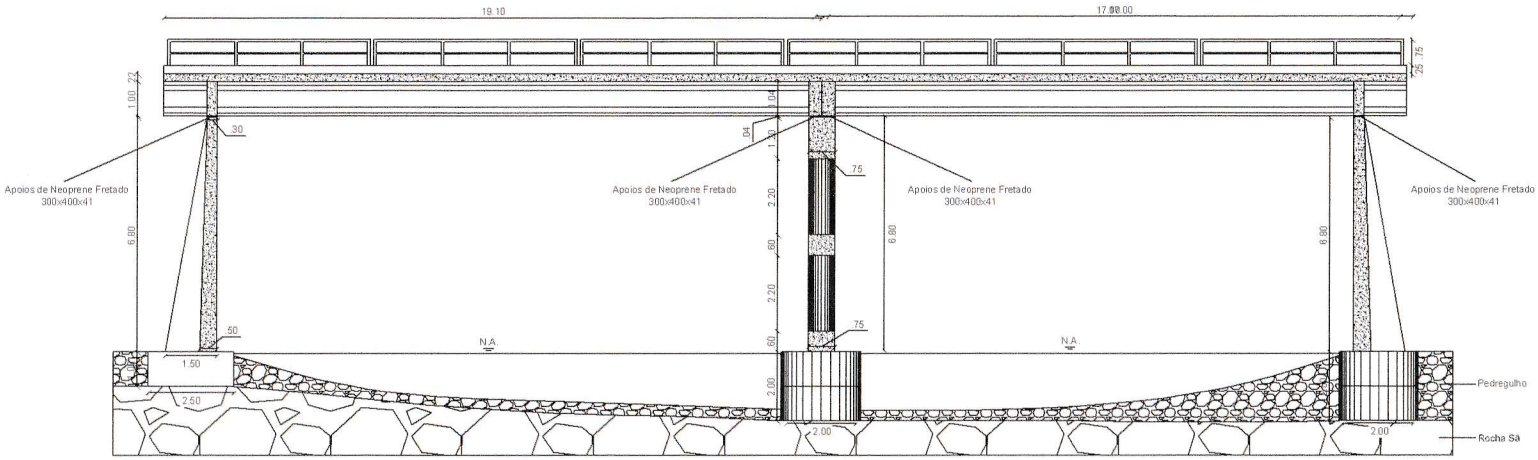

Corte AA
Duplicação

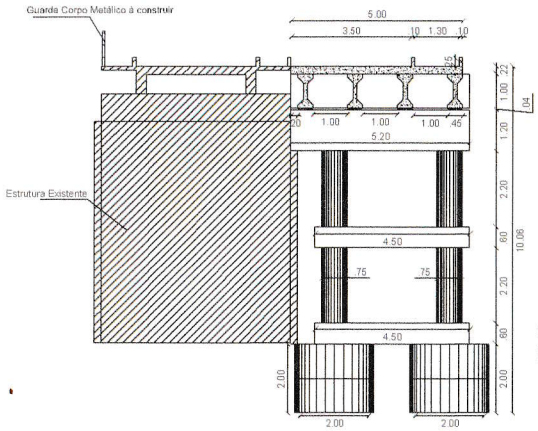

Corte CC
Duplicação

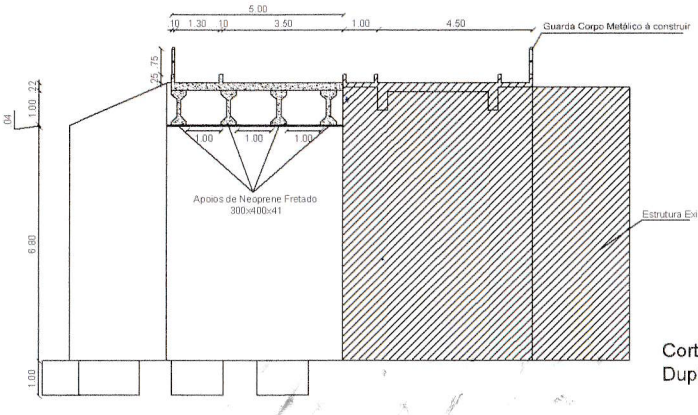

Corte BB
Duplicação

PREFEITURA MUNICIPAL DE MORMAÇO-RS

Rodrigo Jacoby Trindade
Prefeitura Municipal de Mormaço - RS

Resp. Técnico: Clédio Bertani
CREA/RS: 174.065

APROVADO
Em: 22 / 10 / 2021
Ass.:

Local: VRS 854 - KM10 Projeto Básico Corte AA, Corte BB e Corte CC Duplicação	Objeto: Duplicação de Ponte em Concreto Armado		
A3	Escala: 1:150	Data: 06/21	2