




DETALHE CAIXA DE PASSAGEM

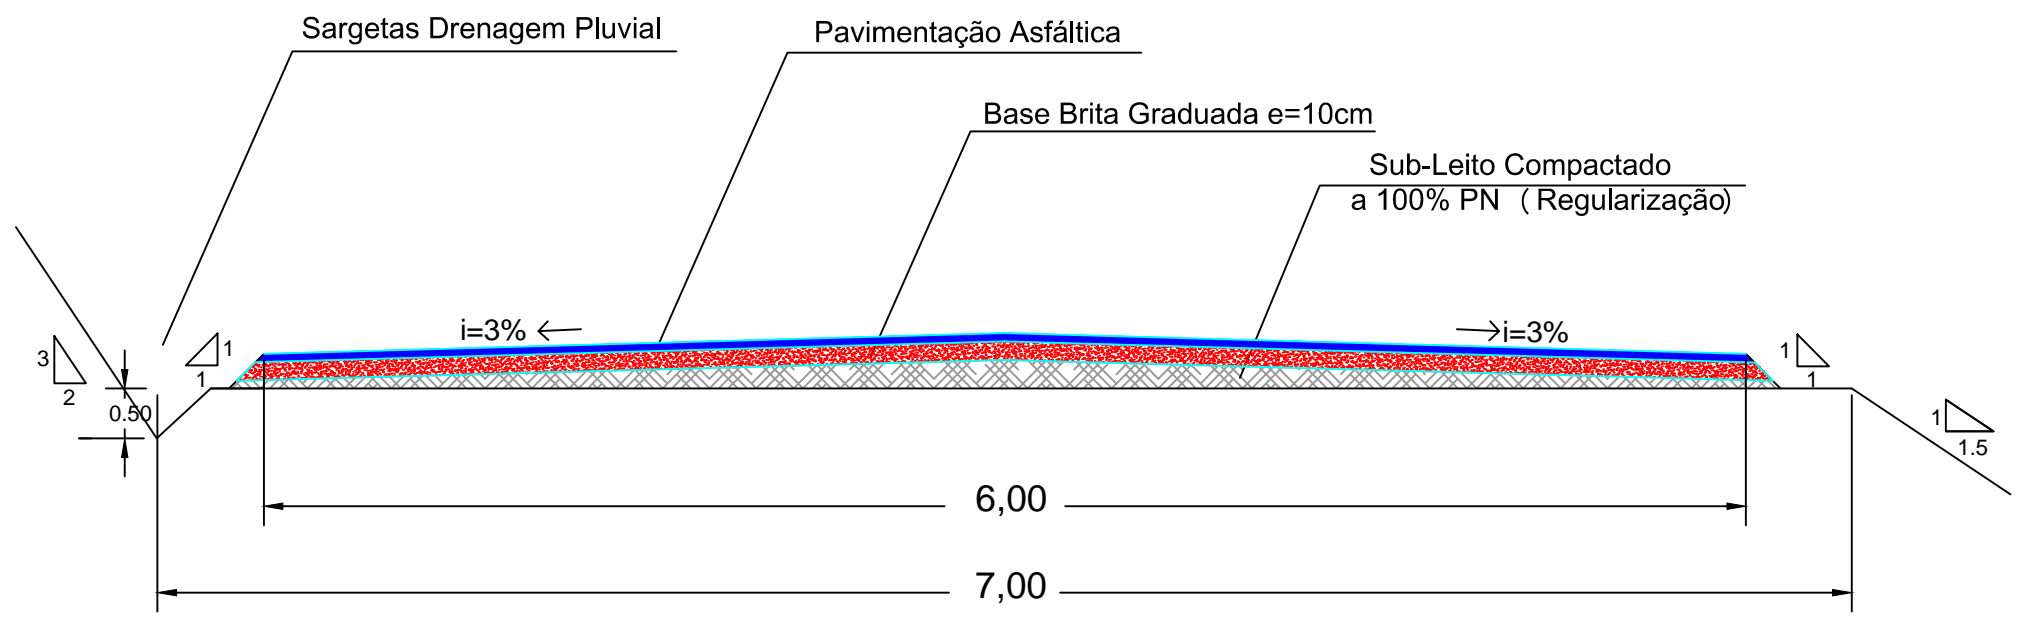



PERFIL TRANSVERSAL LOGRADOUROS DIVERSOS

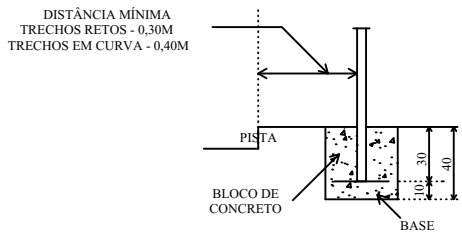

DETALHE FIXAÇÃO LOGRADOUROS DIVERSOS

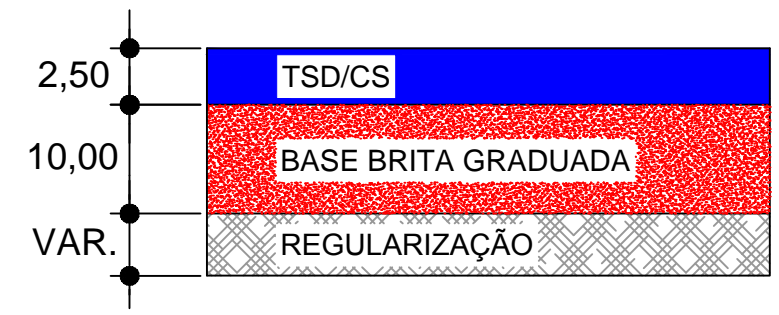

ESTRUTURA DO PAVIMENTO LOGRADOUROS DIVERSOS

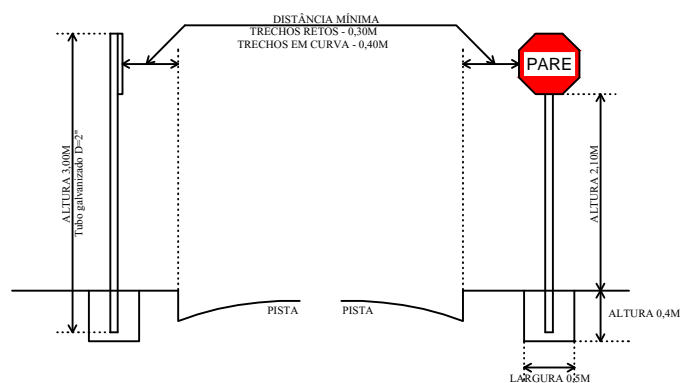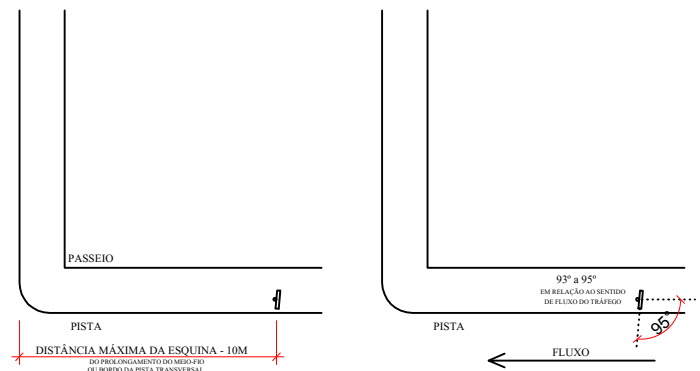

DETALHE SINALIZAÇÃO LOGRADOUROS DIVERSOS



PREFEITURA MUNICIPAL DE MORMAÇO

OBRA: PAVIMENTAÇÃO ASFÁLTICA - TRECHO 02	DATA: 10/2022	ÁREA: 1.440,00M²	ESCALA: S/ ESCALA
PROPRIETÁRIO: Prefeitura Municipal de Mormaço/RS - RODRIGO JACOBY TRINDADE		RESPONSÁVEL TÉCNICO: ENG. CIVIL CLÉDIO BERTANI- CREA-RS: 174.065	
CONTEÚDO: CORTE TRANSVERSAL PLANTA DE SINALIZAÇÃO DE TRANSITO PLACAS IDENTIFICAÇÃO		ENDEREÇO: LOCALIDADE POSSE GODOY INTERIOR - MORMAÇO-RS	FRANCHA: D02