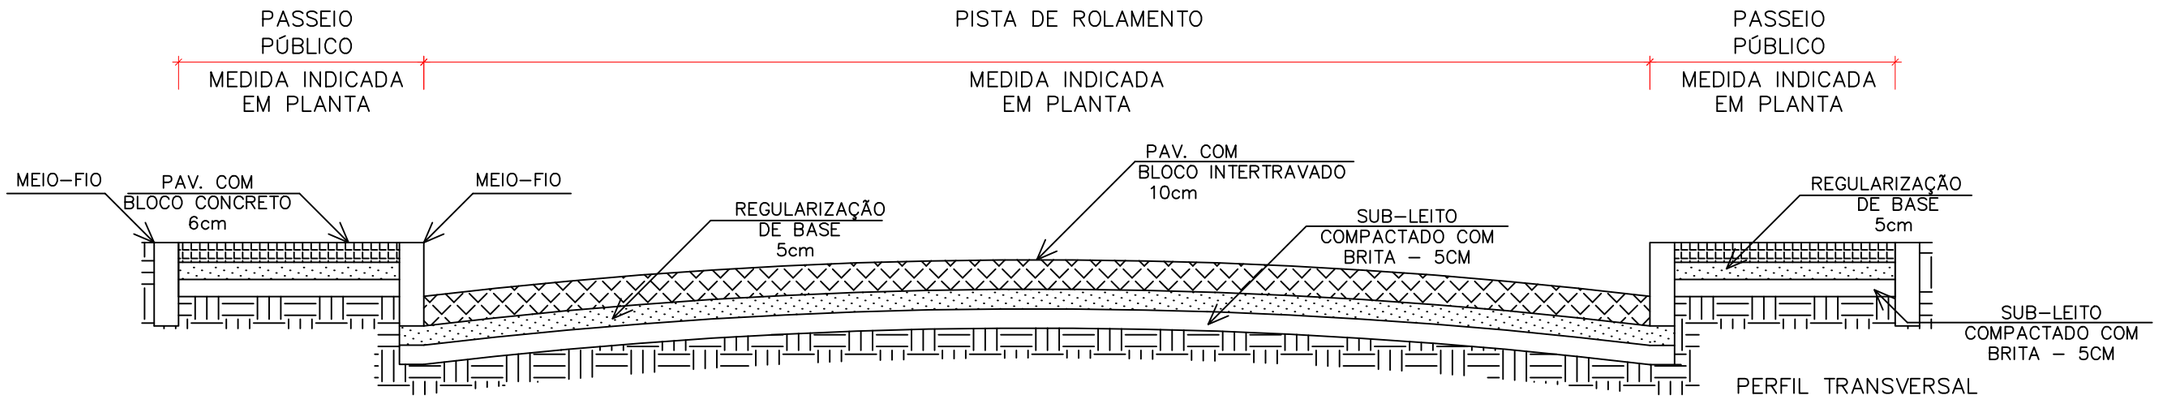

PERFIL TRANSVERSAL
LOGRADOUROS DIVERSOS

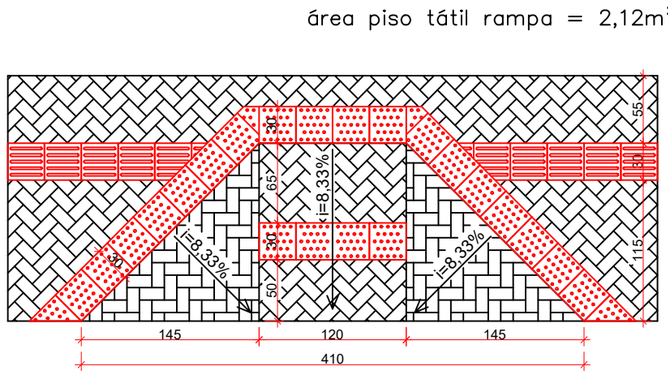

DETALHE RAMPAS
SINALIZAÇÃO TÁTIL DIRECIONAL E ALERTA

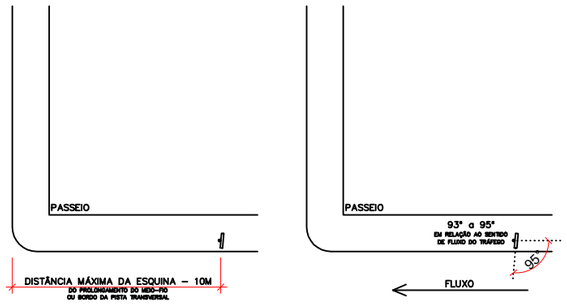

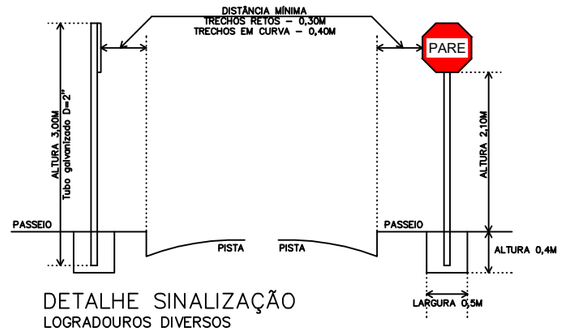

DETALHE SINALIZAÇÃO
LOGRADOUROS DIVERSOS

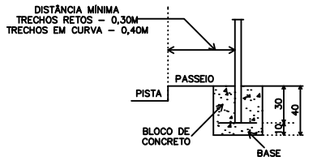

DETALHE FIXAÇÃO SINALIZAÇÃO
LOGRADOUROS DIVERSOS

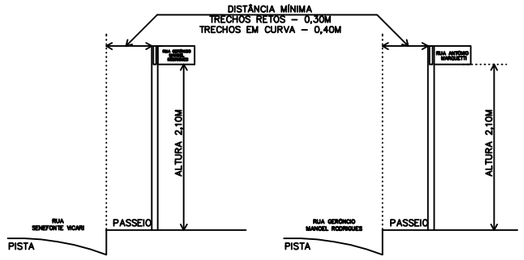

DETALHE – INDENTIFICAÇÃO DE LOGRADOURO
RUA VITÓRIO FABRIS/AV. PERIMETRAL FREDERICO SCHROEDER

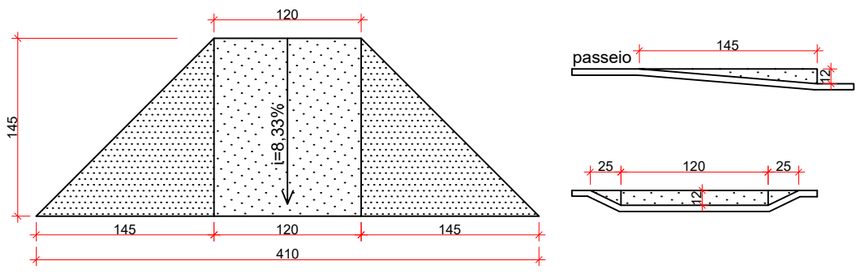

DETALHE RAMPAS

PREFEITURA MUNICIPAL DE MORMAÇO

OBRA:	DATA:	ÁREA:	ESCALA:
PAVIMENTAÇÃO	16/07/2021		S/ ESCALA

PROPRIETÁRIO:
Prefeitura Municipal de Mormaço/RS - RODRIGO JACOBY TRINDADE

RESPONSÁVEL TÉCNICO:
ENG. CIVIL CLÉDIO BERTANI- CREA-RS: 174.065

CONTEÚDO:
DETALHAMENTO RAMPAS
CORTE TRANSVERSAL
PLANTA DE SINALIZAÇÃO DE TRANSITO
PLACAS IDENTIFICAÇÃO DE LOGRADOUROS

ENDEREÇO:
BAIRRO CENTRO - MORMAÇO-RS

PRANCHA:
D01