



PLANTA BAIXA – PAVIMENTAÇÃO
RUA FREDERICO CONRADO HEIN

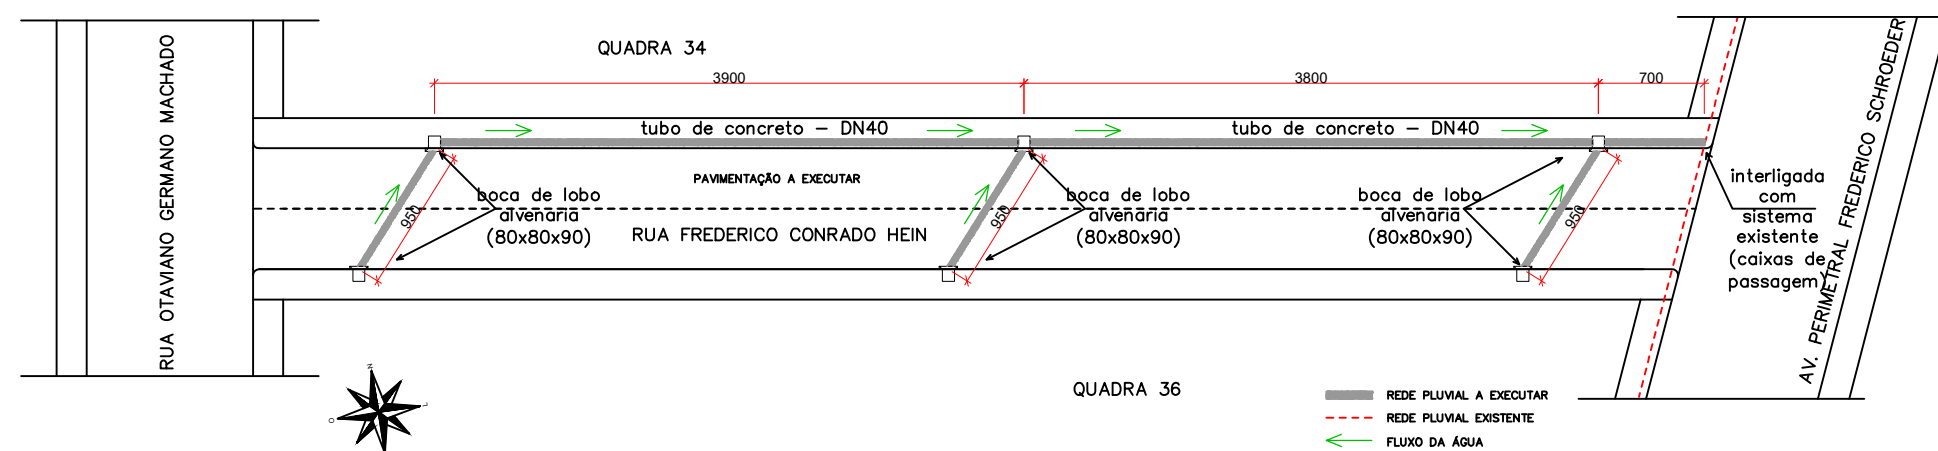

PLANTA BAIXA – PLUVIAL
RUA FREDERICO CONRADO HEIN

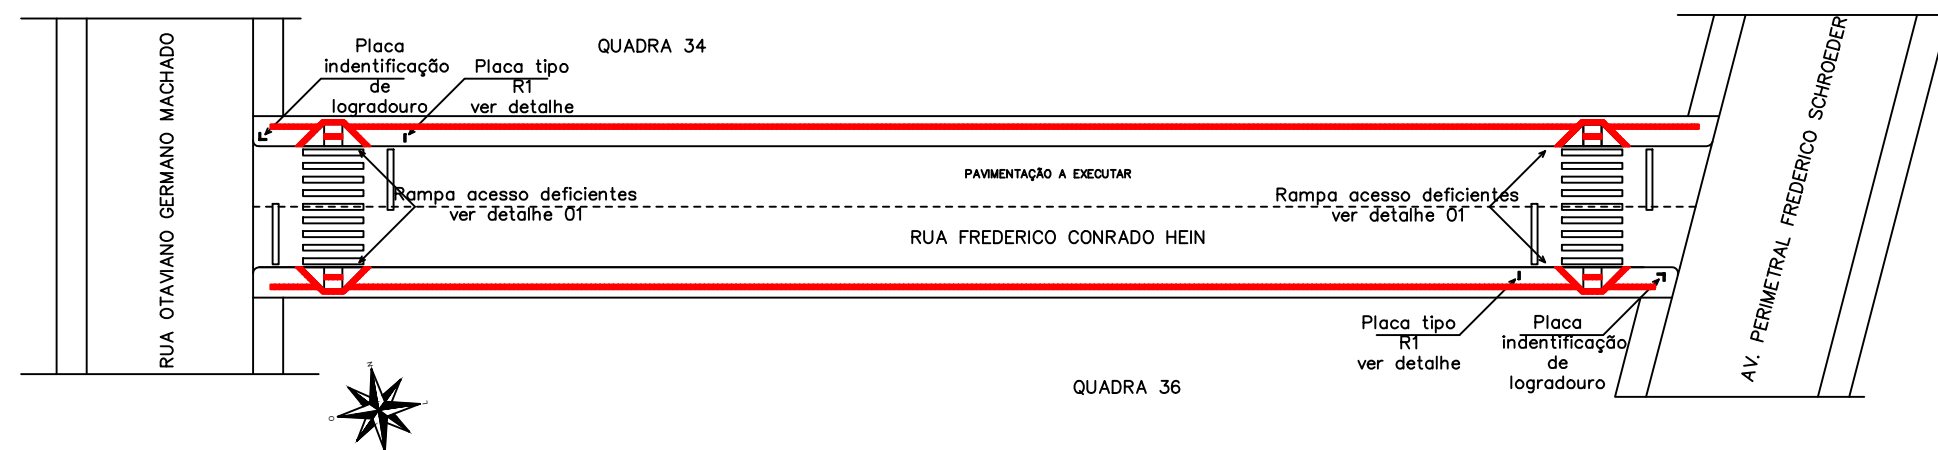

PLANTA BAIXA – SINALIZAÇÃO E
ACESSIBILIDADE
RUA FREDERICO CONRADO HEIN

PAVIMENTAÇÃO DE VIAS E PASSEIO PÚBLICO	
VIA	ÁREA (M²)
RUA	763,00
PASSEIO	382,00
TOTAL	1145,00



PREFEITURA MUNICIPAL DE MORMAÇO					
OBRA:	PAVIMENTAÇÃO E QUALIFICAÇÃO	DATA:	16/07//2021		
ÁREA:	1.145,00 m²	ESCALA:	1/500		
PROPRIETÁRIO:	Prefeitura Municipal de Mormaço/RS - RODRIGO JACOBY TRINDADE		RESPONSÁVEL TÉCNICO:	ENG. CIVIL CLÉDIO BERTANI- CREA-RS: 174.065	
CONTEÚDO:	PLANTA BAIXA - PAVIMENTAÇÃO - PLUVIAL - SINALIZAÇÃO - ACESSIBILIDADE	ENDEREÇO:	RUA FREDERICO CONRADO HEIN BAIRRO CENTRO - MORMAÇO-RS	PRANCHA:	B01