



PLANTA BAIXA – PAVIMENTAÇÃO
RUA HENRIQUE DOS SANTOS KNOPF

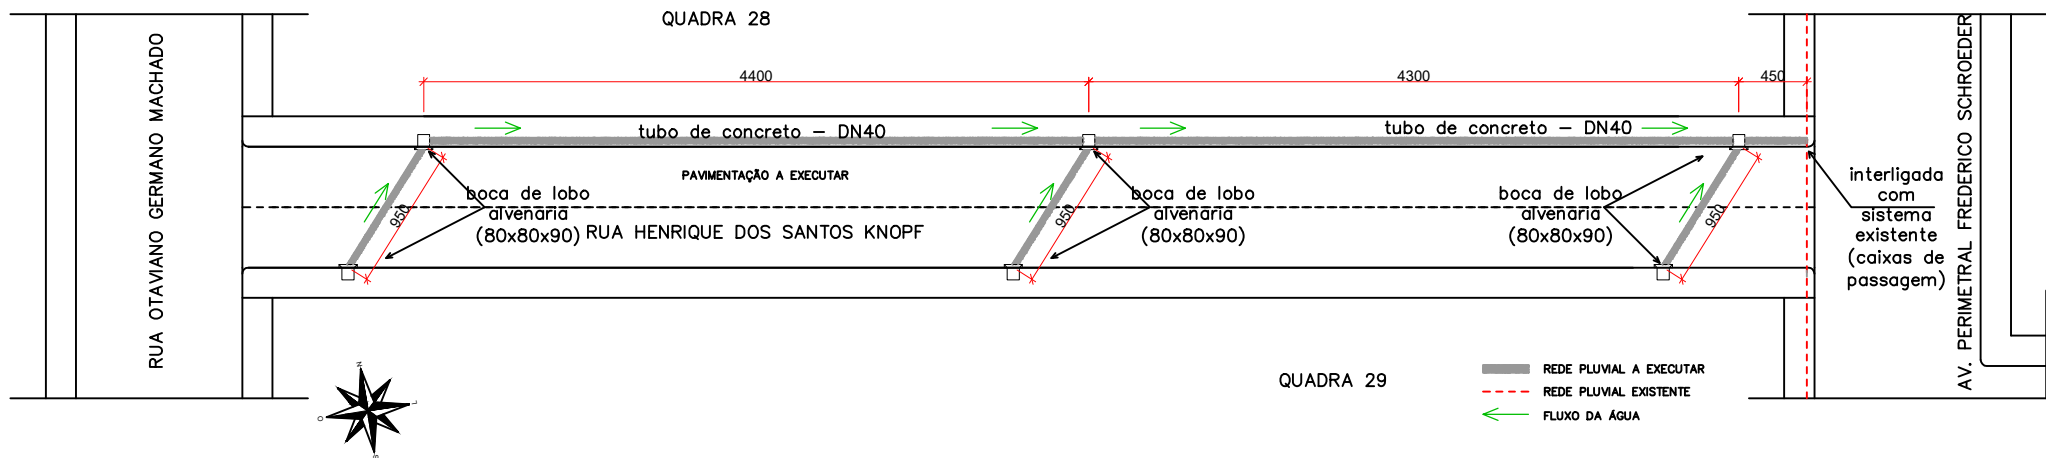

PLANTA BAIXA – PLUVIAL
RUA HENRIQUE DOS SANTOS KNOPF

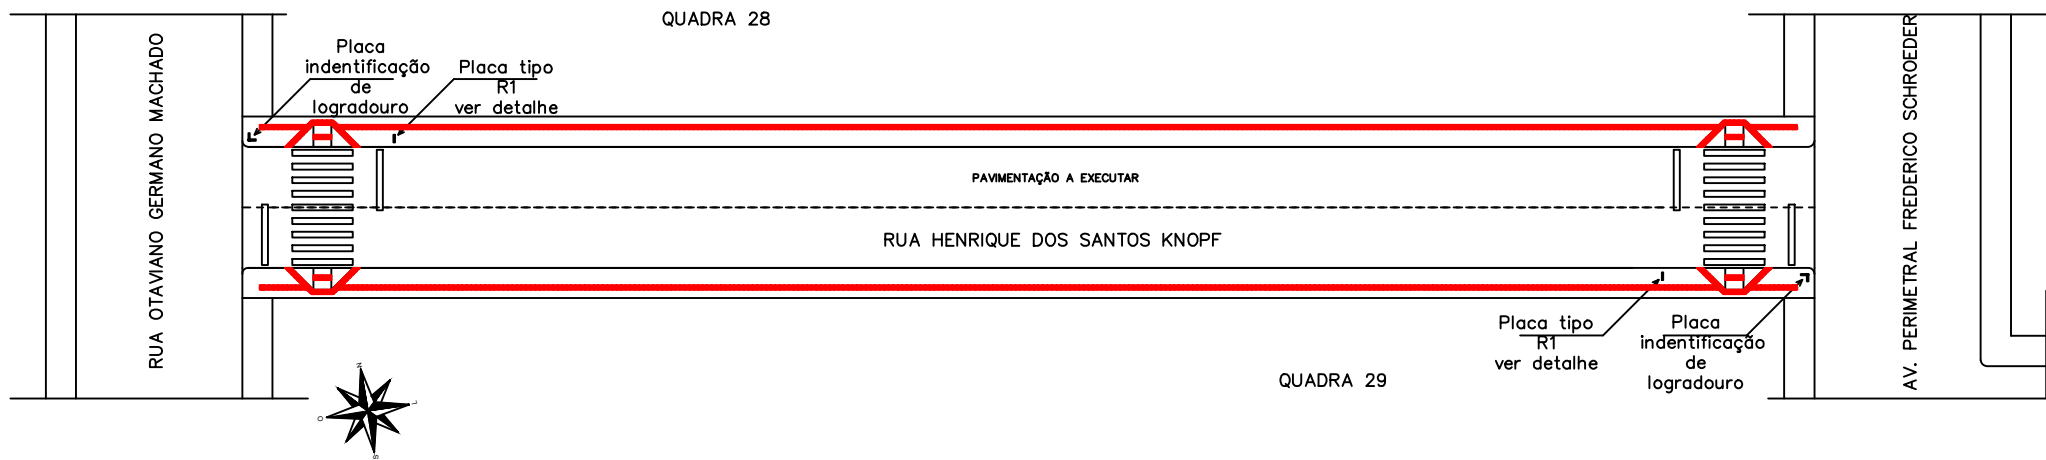

PLANTA BAIXA – SINALIZAÇÃO E ACESSIBILIDADE
RUA HENRIQUE DOS SANTOS KNOPF

PAVIMENTAÇÃO DE
VIAS E PASSEIO
PÚBLICO

VIA	ÁREA (M²)
RUA	832,00
PASSEIO	416,00
TOTAL	1248,00



PREFEITURA MUNICIPAL DE MORMAÇO

OBRA:	PAVIMENTAÇÃO E QUALIFICAÇÃO	DATA:	16/07//2021	ÁREA:	1.248,00 m²	ESCALA:	1/500
-------	--------------------------------	-------	-------------	-------	-------------	---------	-------

PROPRIETÁRIO:	Prefeitura Municipal de Mormaço/RS - RODRIGO JACOBY TRINDADE	RESPONSÁVEL TÉCNICO:	ENG. CIVIL CLÉDIO BERTANI- CREA-RS: 174.065
---------------	--	----------------------	---

CONTEÚDO:	PLANTA BAIXA - PAVIMENTAÇÃO - PLUVIAL - SINALIZAÇÃO - ACESSIBILIDADE	ENDEREÇO:		PRANCHA:	B03
-----------	---	-----------	--	----------	-----