



PLANTA BAIXA – PAVIMENTAÇÃO
RUA FRANCISCO BERTICELLI

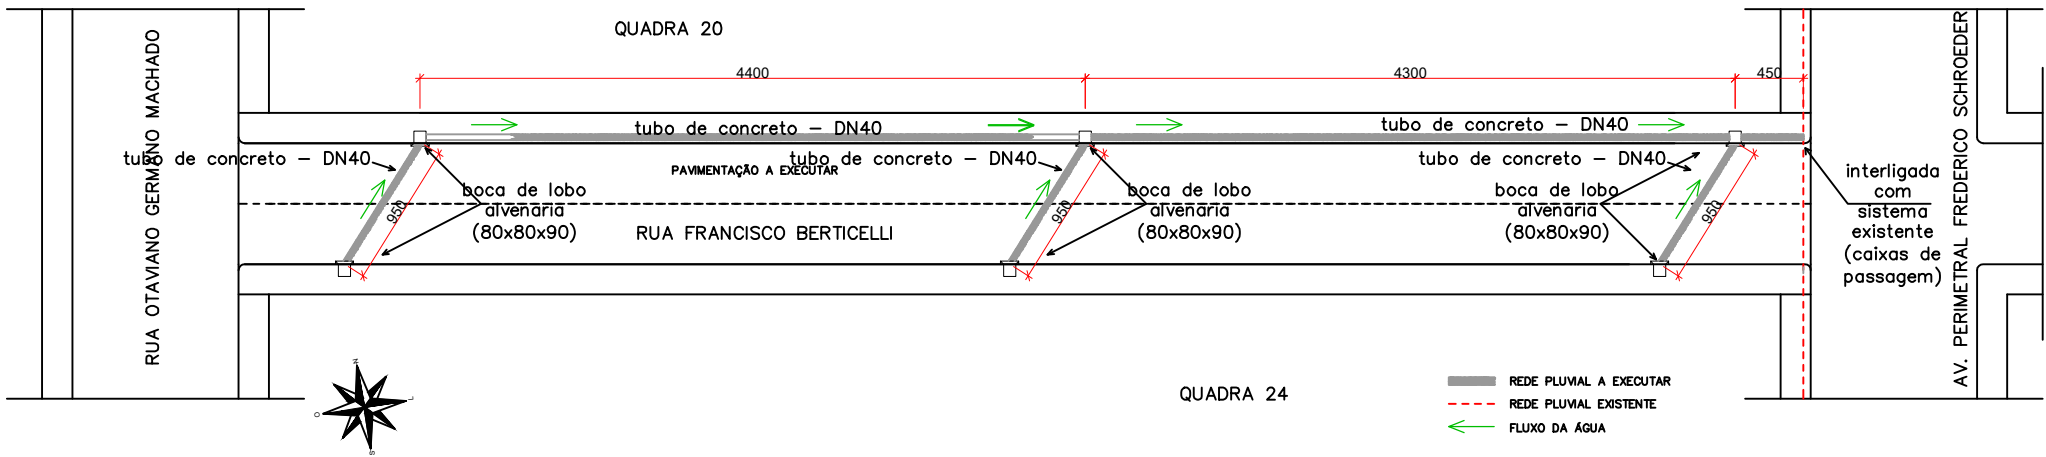

PLANTA BAIXA – PLUVIAL
RUA FRANCISCO BERTICELLI

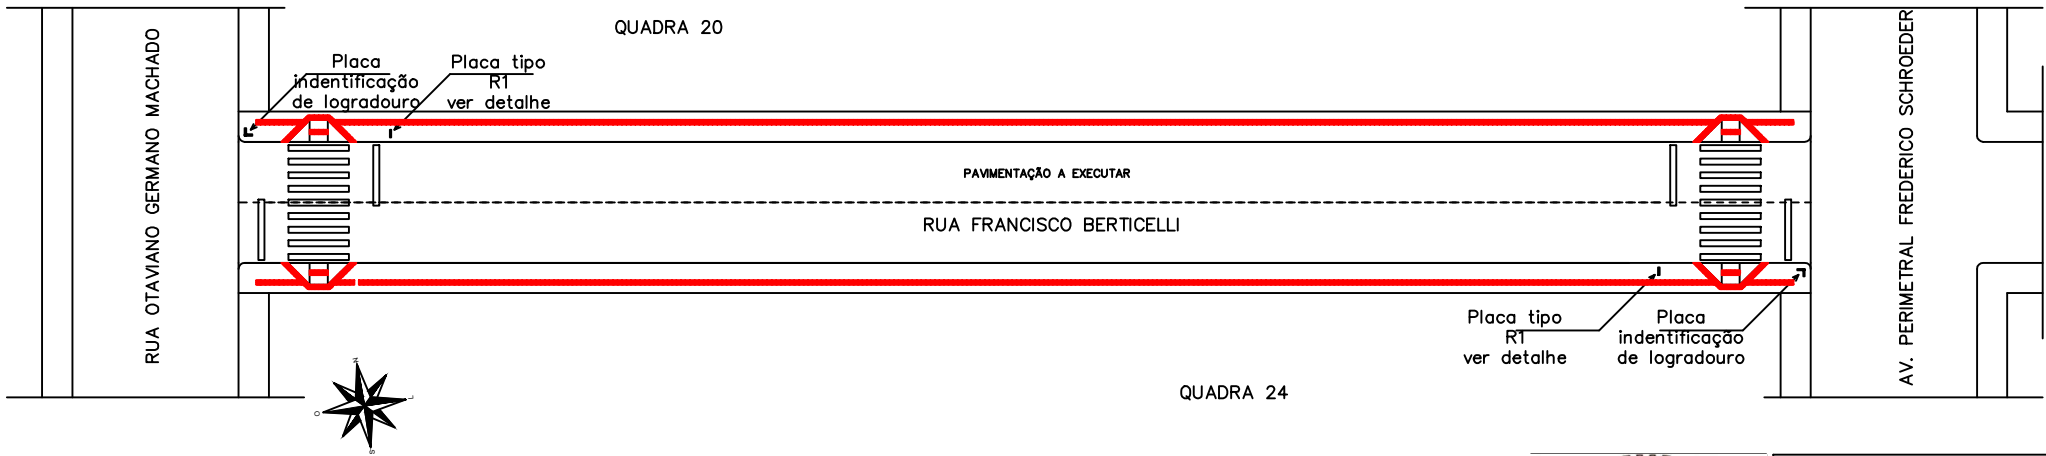

PLANTA BAIXA – SINALIZAÇÃO E
ACESSIBILIDADE
RUA FRANCISCO BERTICELLI

PAVIMENTAÇÃO DE
VIAS E PASSEIO
PÚBLICO

VIA	ÁREA (M²)
RUA	832,00
PASSEIO	416,00
TOTAL	1248,00



PREFEITURA MUNICIPAL DE MORMAÇO

	OBRA:	PAVIMENTAÇÃO E QUALIFICAÇÃO	DATA:	16/07//2021	ÁREA:	1.248,00 m²	ESCALA:	1/500
	PROPRIETÁRIO: _____ Prefeitura Municipal de Mormaço/RS - RODRIGO JACOBY TRINDADE			RESPONSÁVEL TÉCNICO: _____ ENG. CIVIL CLÉDIO BERTANI- CREA-RS: 174.065				
CONTEÚDO: PLANTA BAIXA - PAVIMENTAÇÃO - PLUVIAL - SINALIZAÇÃO - ACESSIBILIDADE			ENDEREÇO: RUA FRANCISCO BERTICELLII BAIRRO CENTRO - MORMAÇO-RS			PRANCHA: B05		