



PLANTA BAIXA – PAVIMENTAÇÃO  
RUA MANOEL BORGES DA SILVEIRA

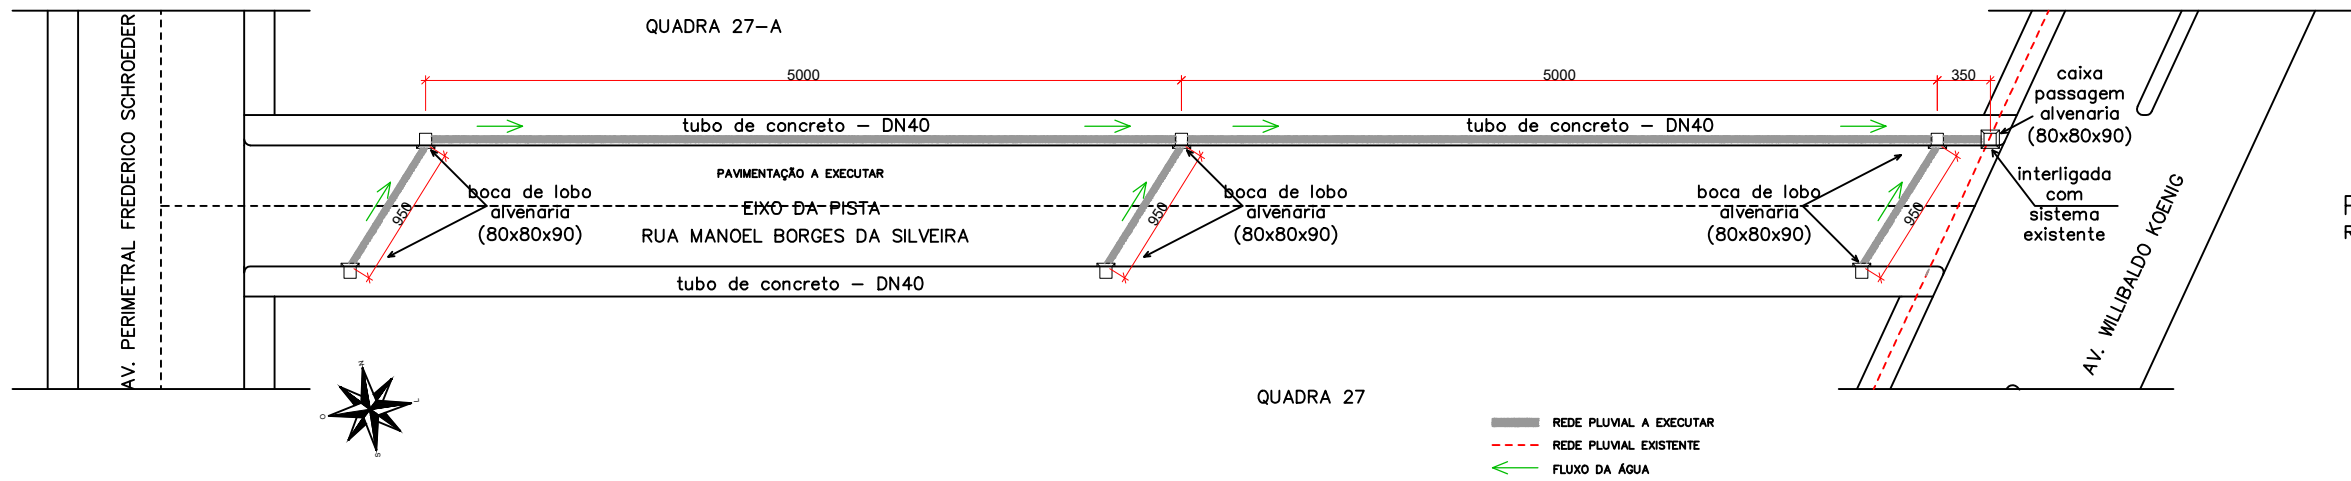

PLANTA BAIXA – PLUVIAL  
RUA MANOEL BORGES DA SILVEIRA

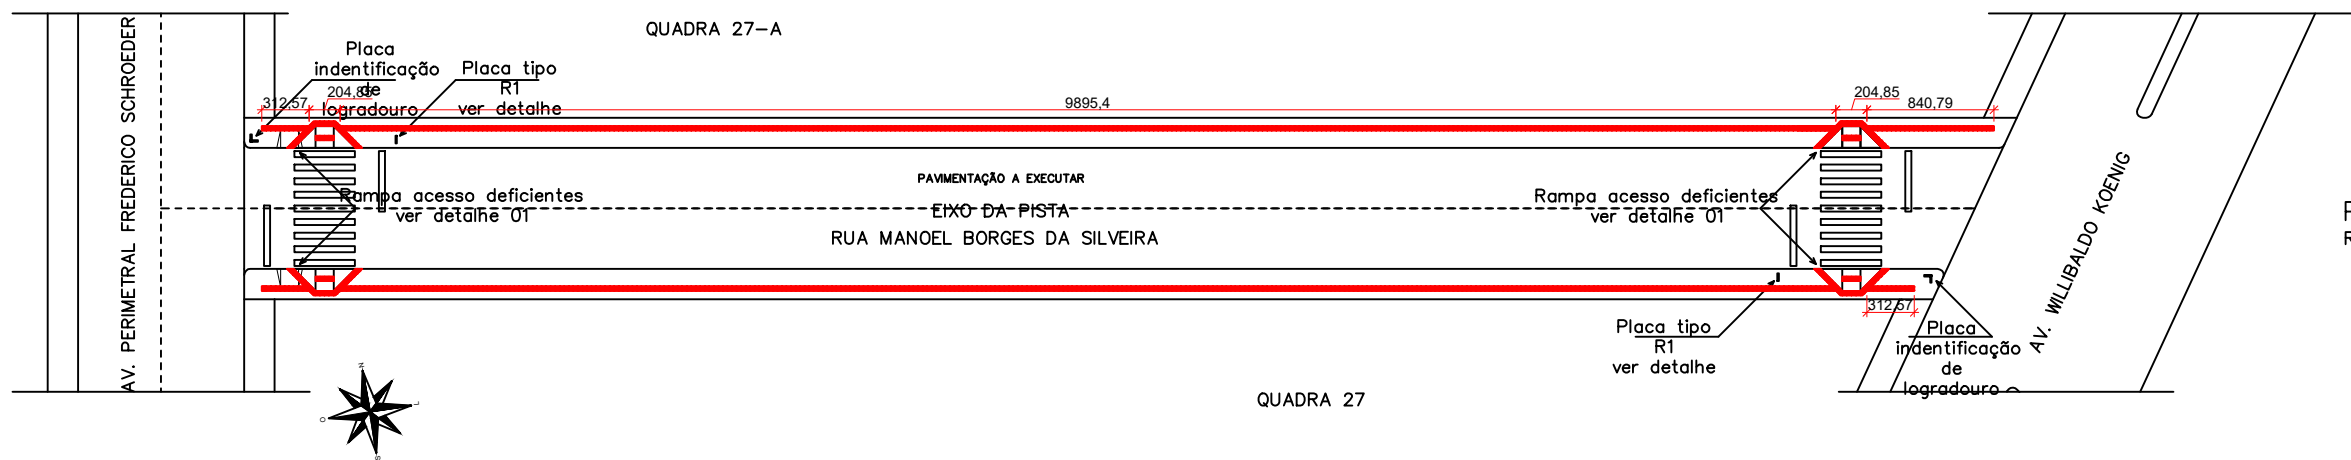

PLANTA BAIXA – PAVIMENTAÇÃO  
RUA MANOEL BORGES DA SILVEIRA

### PAVIMENTAÇÃO DE VIAS E PASSEIO PÚBLICO

VIA	ÁREA (M²)
RUA	917,00
PASSEIO	458,00
TOTAL	1375,00



## PREFEITURA MUNICIPAL DE MORMAÇO

OBRA:	PAVIMENTAÇÃO E QUALIFICAÇÃO	DATA:	16/07/2021	ÁREA:	1.375,00 m²	ESCALA:	1/500
-------	-----------------------------	-------	------------	-------	-------------	---------	-------

PROPRIETÁRIO:	Prefeitura Municipal de Mormaço/RS - RODRIGO JACOBY TRINDADE	RESPONSÁVEL TÉCNICO:	ENG. CIVIL CLÉDIO BERTANI- CREA-RS: 174.065
---------------	--	----------------------	---

CONTEÚDO:	PLANTA BAIXA - PAVIMENTAÇÃO - PLUVIAL - SINALIZAÇÃO - ACESSIBILIDADE	ENDEREÇO:	RUA MANOEL BORGES DA SILVEIRA BAIRRO CENTRO - MORMAÇO-RS	PRANCHA:	B07
-----------	---	-----------	---	----------	-----