



PLANTA BAIXA – PAVIMENTAÇÃO
RUA WILLIBALDO ALBINO GEHLEN

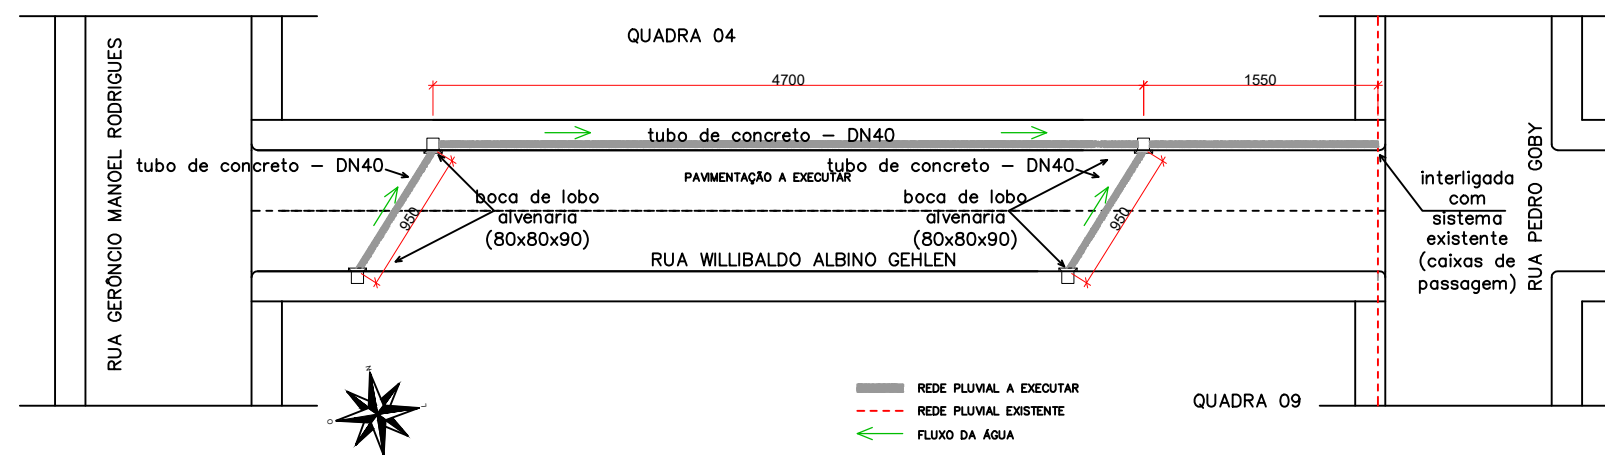

PLANTA BAIXA – PLUVIAL
RUA WILLIBALDO ALBINO GEHLEN

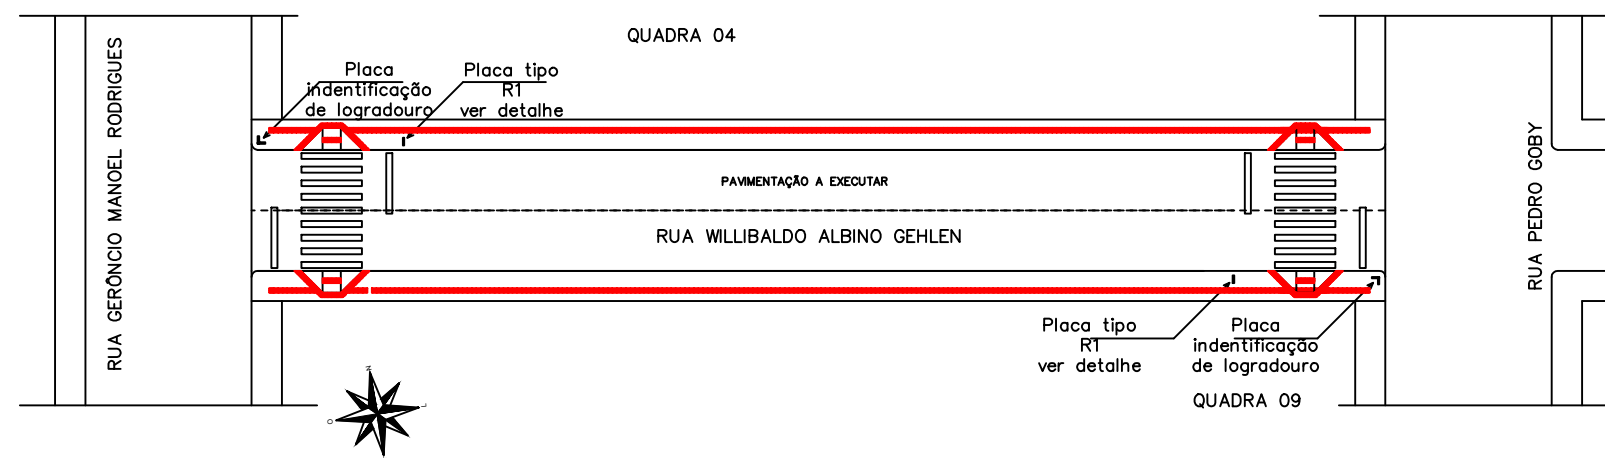

PLANTA BAIXA – SINALIZAÇÃO E
ACESSIBILIDADE
RUA WILLIBALDO ALBINO GEHLEN

PAVIMENTAÇÃO DE VIAS E PASSEIO PÚBLICO	
VIA	ÁREA (M²)
RUA	600,00
PASSEIO	300,00
TOTAL	900,00



PREFEITURA MUNICIPAL DE MORMAÇO			
OBRA:	PAVIMENTAÇÃO E QUALIFICAÇÃO	DATA:	16/07//2021
ÁREA:	1.380,00 m²	ESCALA:	1/500
PROPRIETÁRIO:		RESPONSÁVEL TÉCNICO:	
Prefeitura Municipal de Mormaço/RS - RODRIGO JACOBY TRINDADE		ENG. CIVIL CLÉDIO BERTANI- CREA-RS: 174.065	
CONTEÚDO:	PLANTA BAIXA - PAVIMENTAÇÃO - PLUVIAL - SINALIZAÇÃO - ACESSIBILIDADE	ENDEREÇO:	RUA WILLIBALDO ALBINO GEHLEN BAIRRO CENTRO - MORMAÇO-RS
			PRANCHA: B09