


Corte AA
Escala 1/50

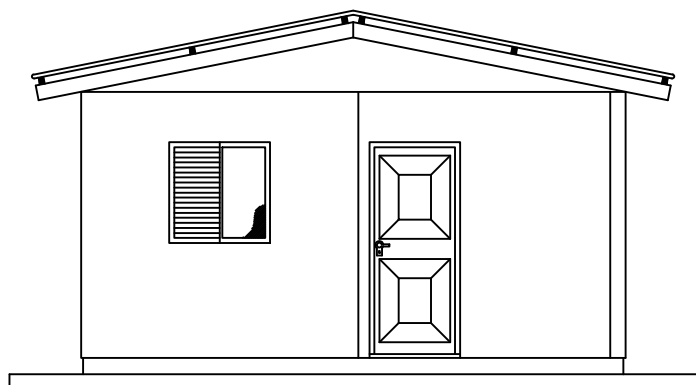

Fachada Frontal
Escala 1/50

ESTADO DO RIO GRANDE DO SUL



**PREFEITURA
MUNICIPAL DE
MORMAÇO**

CONTEÚDO:

CORTE E FACHADA

DATA:

JUN/2021

ÁREA:

35,85 m²

ESCALA:

1/75

PROGRAMA:

HABITAÇÃO POPULAR

PREFEITURA MUNICIPAL:

PREFEITO: RODRIGO JACOBY TRINDADE

PRANCHA:

03

CIDADE:

MORMAÇO - RS

RESPONSÁVEL TÉCNICO - PROJETO E CONSTRUÇÃO:

ENG. CIVIL CLÉDIO BERTANI - CREA-RS: 174.065