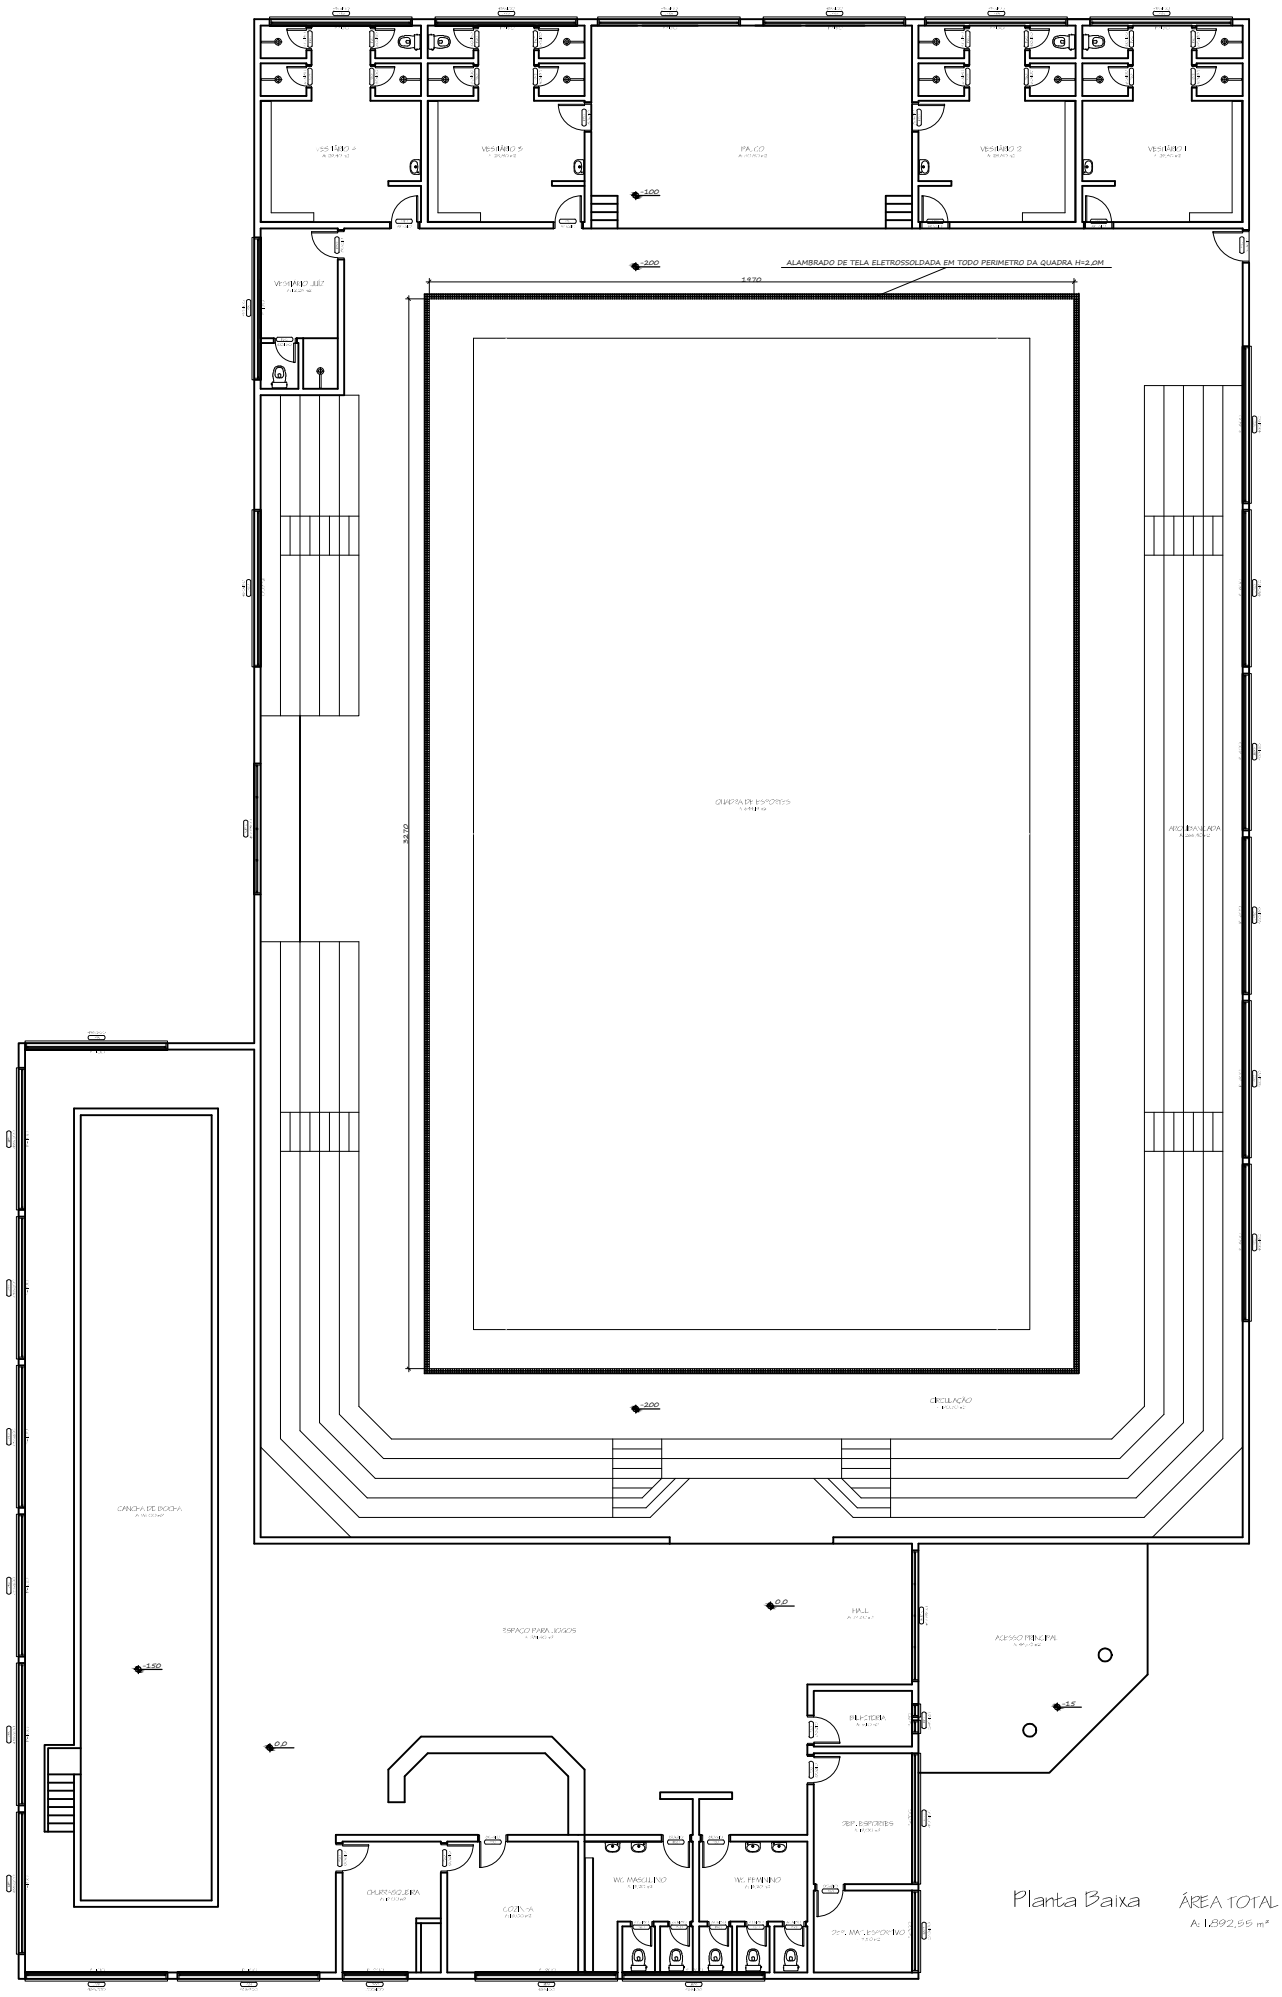

PREFEITURA MUNICIPAL DE MORMAÇO

OBRA:	DATA:	ÁREA AMPLIAÇÃO:
RECUPERAÇÃO DE ESPAÇO ESPORTIVO REFORMA GINASIO ESPORTIVO LEANDRO GEHLEN	12/2021	1.892,55 m²

ENDEREÇO:	PROPRIETÁRIO:	ESCALA:
Av. WILLIBALDO KOENIG BAIRRO CENTRO - MORMAÇO-RS	Prefeitura Municipal de Mormaço/RS - RODRIGO J. TRINDADE	Sem Escala

CONTEÚDO:	RESPONSÁVEL TÉCNICO:	PRANCHA:
PLANTA BAIXA GINÁSIO DE ESPORTES	ENG. CIVIL CLÉDIO BERTANI - CREA-RS: 174.065	01