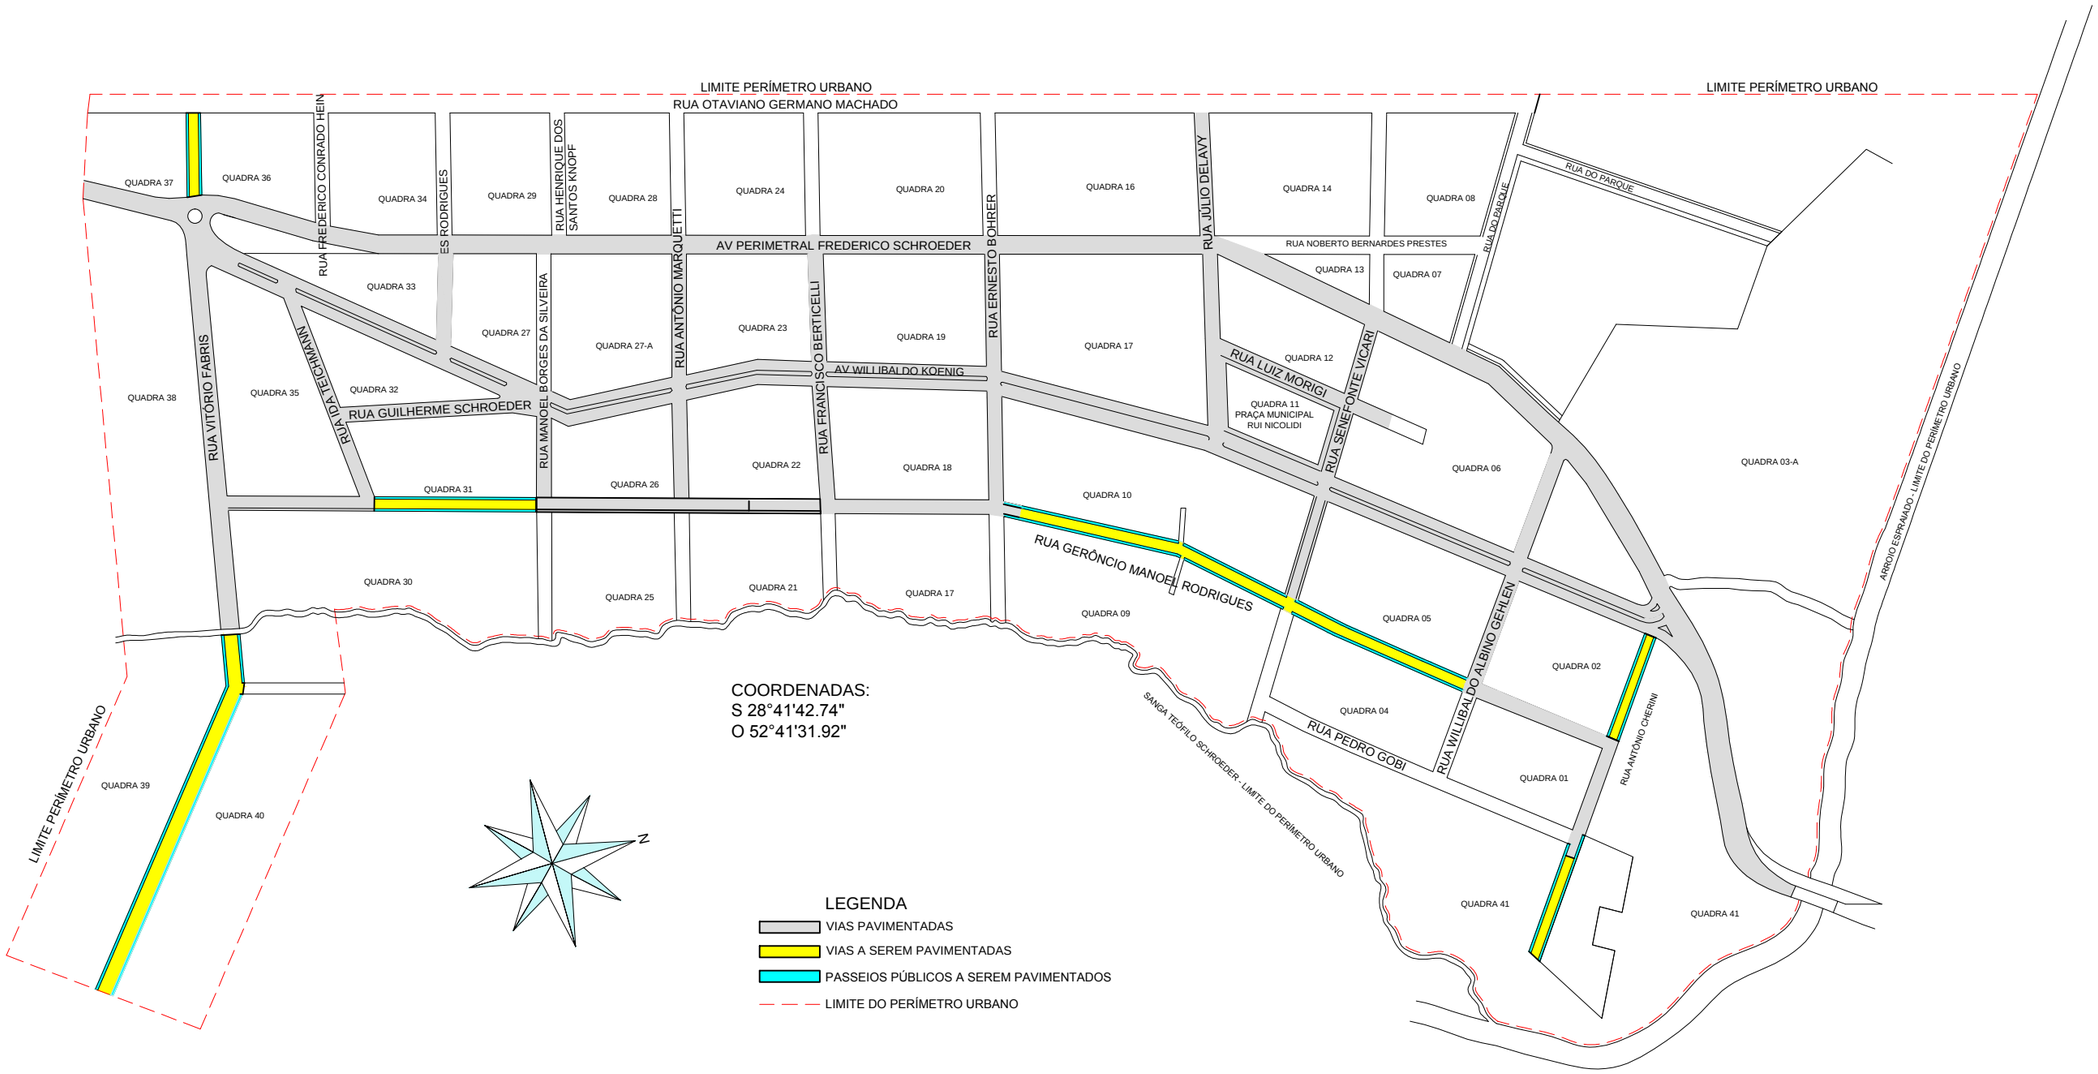

LOCALIZAÇÃO - OBRAS DE PAVIMENTAÇÃO

MAPA ZONA URBANA
MORMAÇO-RS

PREFEITURA MUNICIPAL DE MORMAÇO

OBRA:	DATA:	ÁREA:	ESCALA:
PAVIMENTAÇÃO E QUALIFICAÇÃO	08/2020		1/5000

PROPRIETÁRIO:
Prefeitura Municipal de Mormaço/RS - RODRIGO JACOBY TRINDADE

RESPONSÁVEL TÉCNICO:
ENG. CIVIL CLÉDIO BERTANI- CREA-RS: 174.065

CONTEÚDO:	ENDEREÇO:	PRANCHA:
LOCALIZAÇÃO PAVIMENTAÇÃO URBANA VIAS E PASSEIOS PÚBLICOS	BAIRRO CENTRO - MORMAÇO-RS	A01