



PLANTA BAIXA - PAVIMENTAÇÃO
RUA ANTÔNIO CHERINI - TRECHO 01

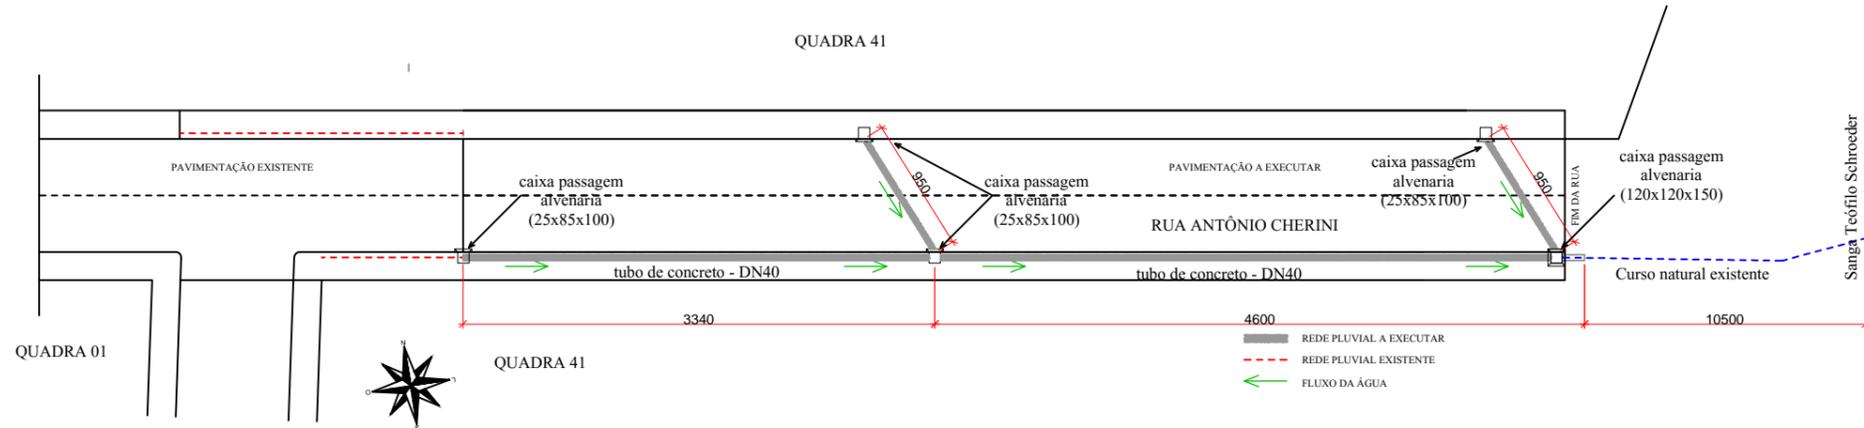

PLANTA BAIXA - PLUVIAL
RUA ANTÔNIO CHERINI - TRECHO 01

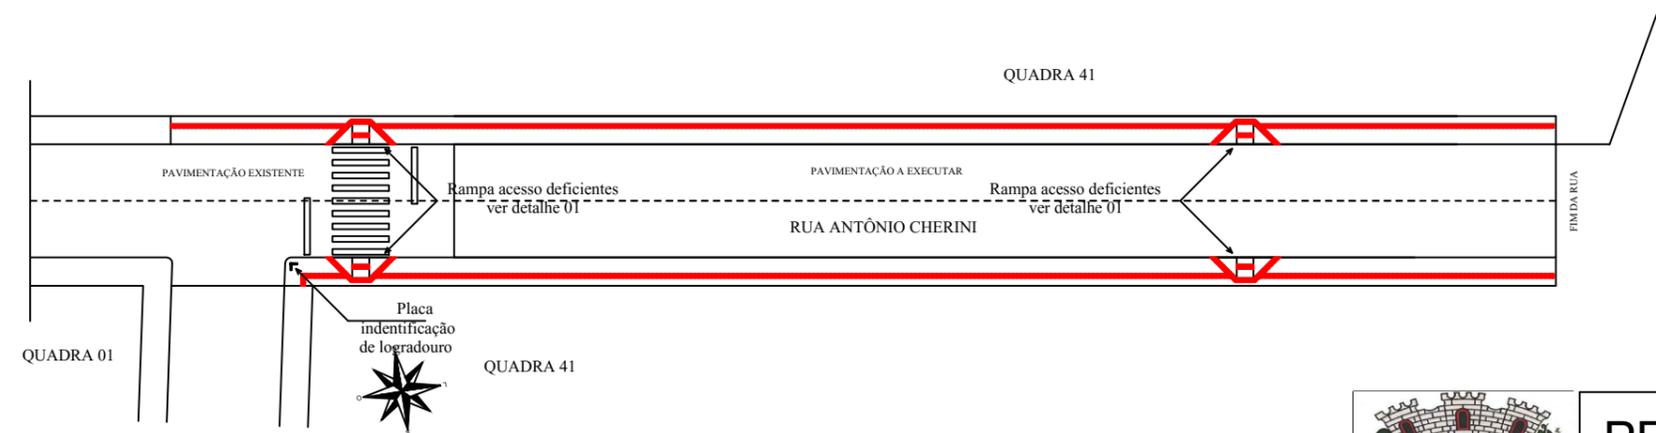

PLANTA BAIXA - SINALIZAÇÃO E ACESSIBILIDADE
RUA ANTÔNIO CHERINI - TRECHO 01

PAVIMENTAÇÃO DE VIAS E PASSEIO PÚBLICO	
VIA	ÁREA (M²)
RUA	624,00
PASSEIO	376,00
TOTAL	1000,00



PREFEITURA MUNICIPAL DE MORMAÇO

OBRA:	PAVIMENTAÇÃO E QUALIFICAÇÃO	DATA:	01/2020	ÁREA:	1.000,00 m²	ESCALA:	1/500
-------	-----------------------------	-------	---------	-------	-------------	---------	-------

PROPRIETÁRIO:	Prefeitura Municipal de Mormaço/RS - RODRIGO JACOBY TRINDADE	RESPONSÁVEL TÉCNICO:	ENG. CIVIL CLÉDIO BERTANI - CREA-RS: 174.065
---------------	--	----------------------	--

CONTEÚDO:	PLANTA BAIXA - PAVIMENTAÇÃO - PLUVIAL - SINALIZAÇÃO - ACESSIBILIDADE	ENDEREÇO:	R. ANTÔNIO CHERINI - TRECHO 5 BAIRRO CENTRO - MORMAÇO-RS	FRANCHA:	B03
-----------	---	-----------	---	----------	------------