



PLANTA BAIXA - PAVIMENTAÇÃO
RUA GERÔNIMO MANOEL RODRIGUES
TRECHO 02

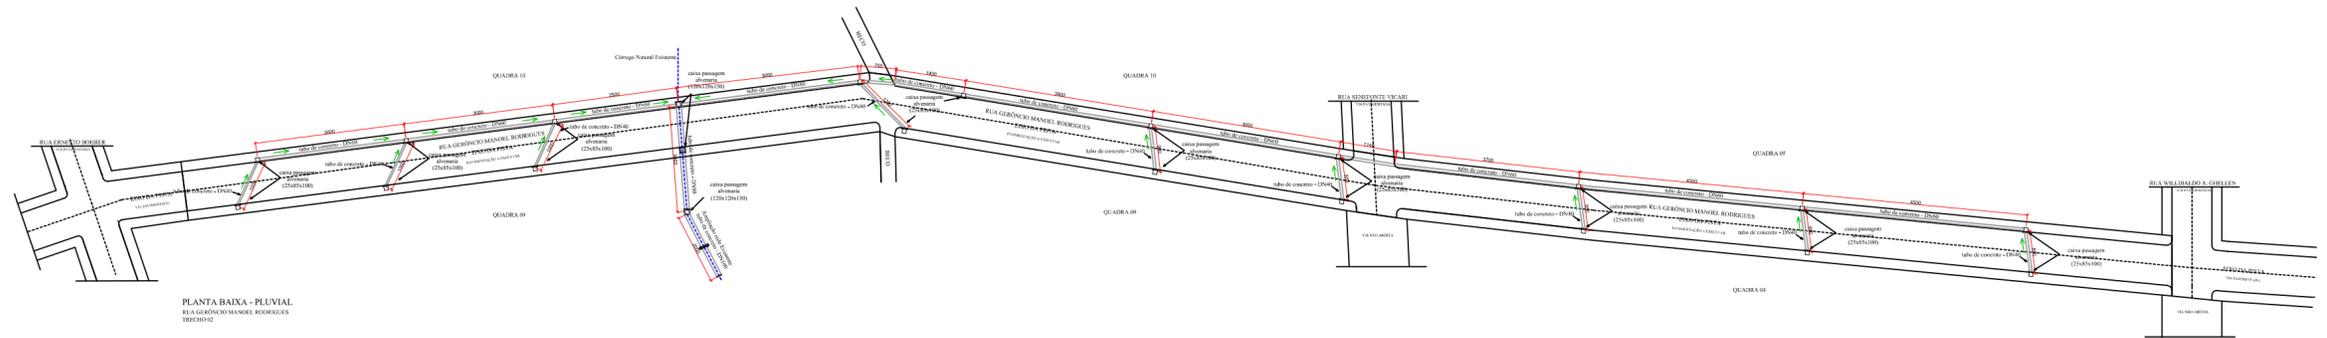

PLANTA BAIXA - PLUVIAL
RUA GERÔNIMO MANOEL RODRIGUES
TRECHO 02

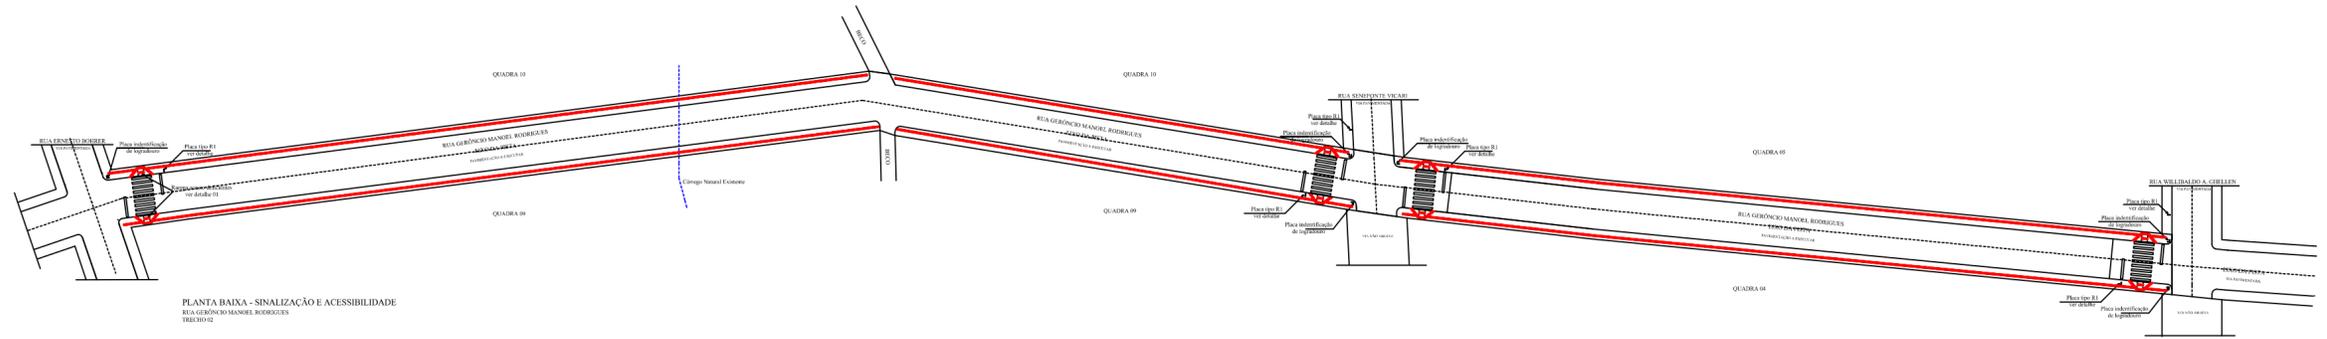

PLANTA BAIXA - SINALIZAÇÃO E ACESSIBILIDADE
RUA GERÔNIMO MANOEL RODRIGUES
TRECHO 02

PAVIMENTAÇÃO DE VIAS E PASSARELO PÚBLICO	
ITA	0814,00
ITA	13,00
PASSARELO	142,00
TOTAL	4.786,00



PREFEITURA MUNICIPAL DE MORMAÇO

PLANTA BAIXA - PAVIMENTAÇÃO E QUALIFICAÇÃO	01/2020	4.786,00 m ²	1/750
Prefeitura Municipal de Mormaço - RODRIGO JACINTO TRINDADE PLANTA BAIXA - PAVIMENTAÇÃO E QUALIFICAÇÃO - PLUVIAL - SINALIZAÇÃO E ACESSIBILIDADE		ENG. CIVIL CLÉLIO BERTANI - CREA-RS 174.085 R. GERÔNIMO MANOEL RODRIGUES - TRECHO 02 BAIRRO CENTRO - MORMAÇO-RS	

B05