


PAVIMENTAÇÃO	
TRECHO	01
LOGOTIPO	UBM
COORDENADOR	RODRIGO JACOBY TRINDADE
ÁREA	3.120,00M²
PERÍODO INICIAL	10/2022
PERÍODO FINAL	10/2022

PLANTA BAIXA - PAVIMENTAÇÃO
LOCALIDADE POSSE GODDY
TRECHO 01



Imagem Google Earth

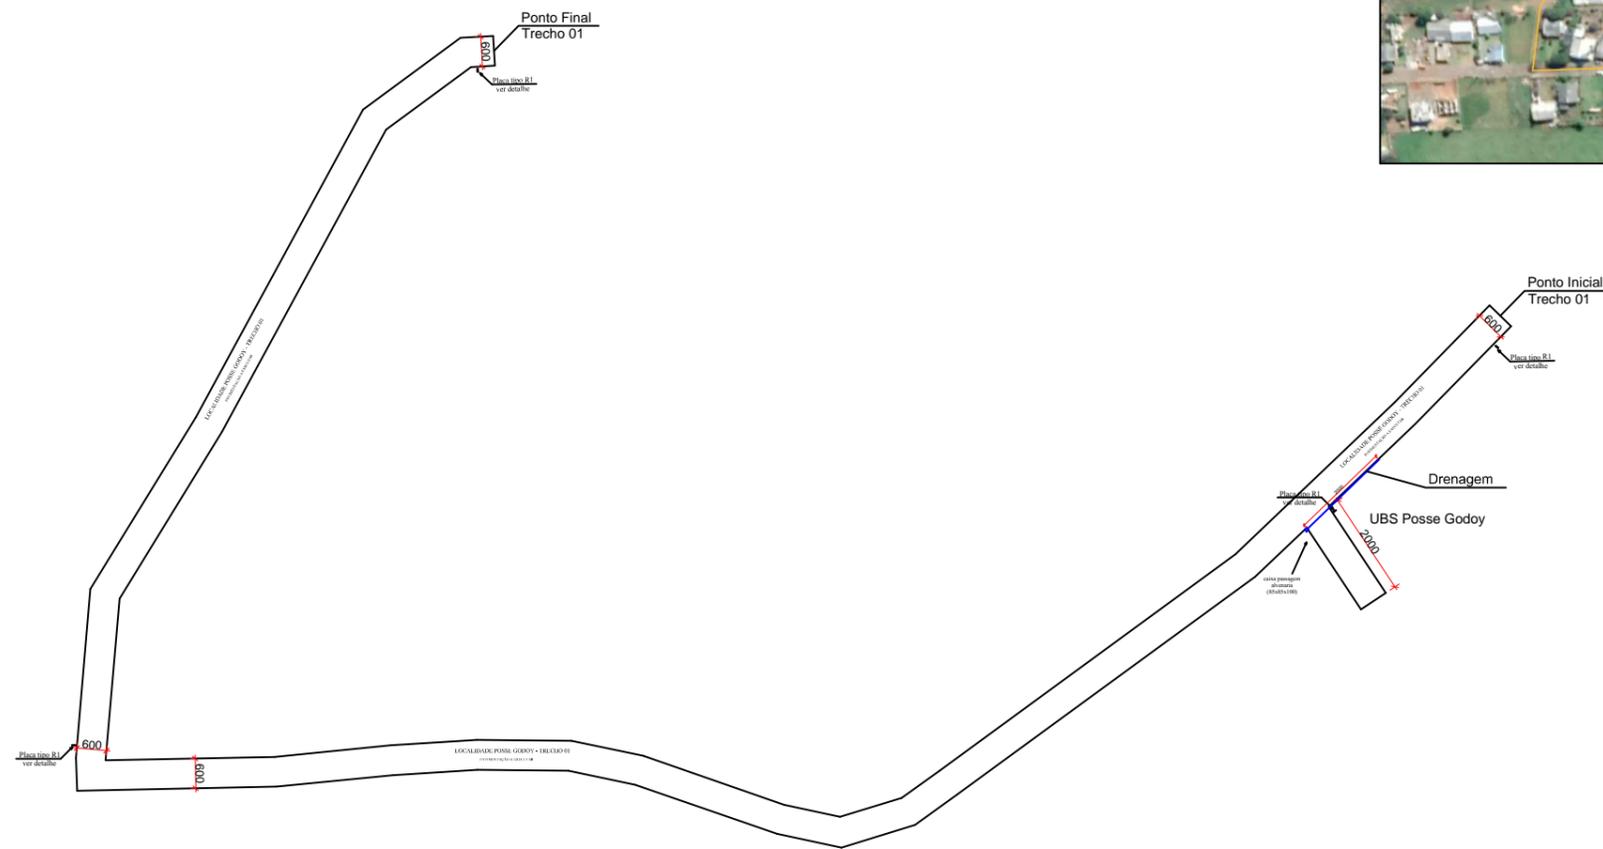

PLANTA BAIXA - SINALIZAÇÃO e DRENAGEM
LOCALIDADE POSSE GODDY
TRECHO 01

 PREFEITURA MUNICIPAL DE MORMAÇO			
PAVIMENTAÇÃO ASFÁLTICA - TRECHO 01	10/2022	3.120,00M²	1/750
Prefeitura Municipal de Mormaço - RODRIGO JACOBY TRINDADE		ENG. CIVIL CLEDIR SANTANA OLIVEIRA 114.890	
PLANTA BAIXA - PAVIMENTAÇÃO SINALIZAÇÃO		LOCALIDADE POSSE GODDY INTERIOR - MORMAÇO	
			B01