


CIRCUITO		LÂMPADAS				TOMADAS		DISJUNTOR	CONDUTOR
		100	150	350	200	TOTAL (w)			
1		10	9	-	1	2250	32 A	6,0 mm <sup>2</sup>	
2		-	-	5	-	1750	25 A	4,0 mm <sup>2</sup>	
3		-	-	-	-	Reserva	-	-	
Subtotal		10	9	5	1	4000			

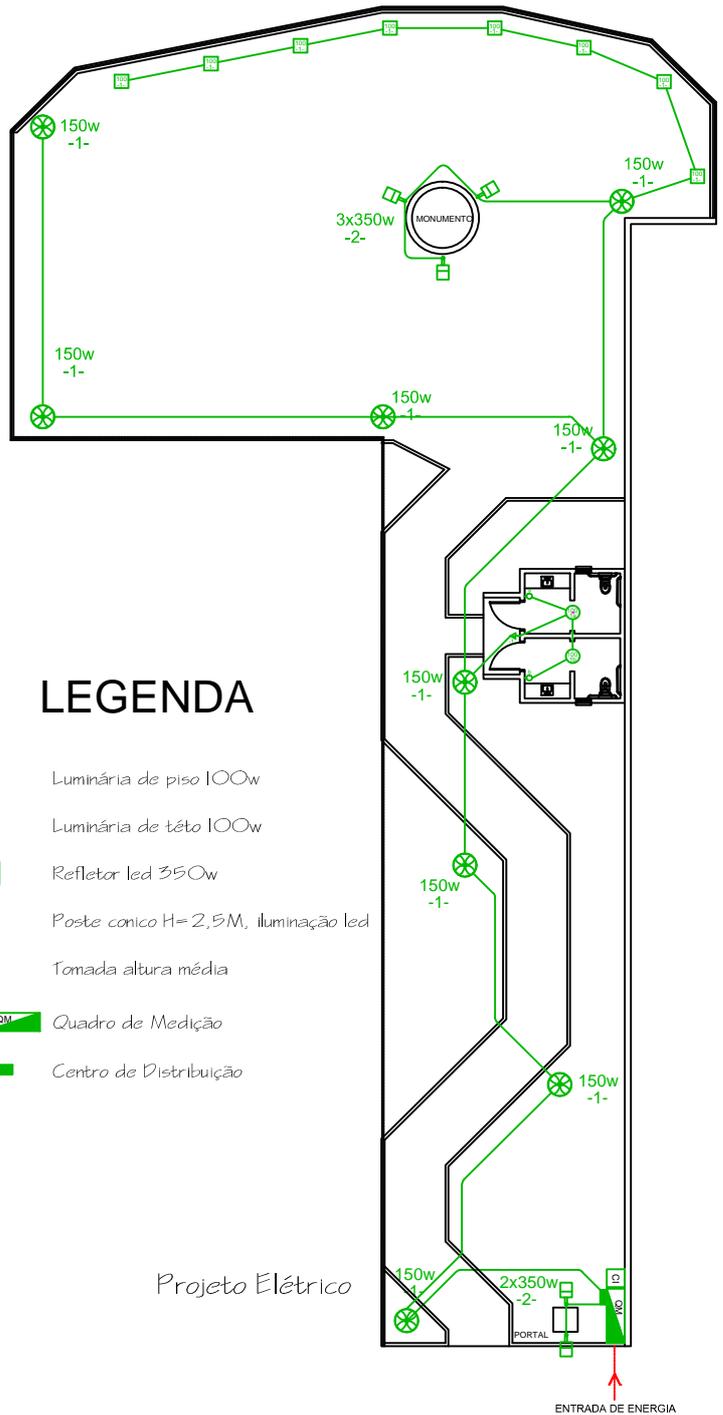

### LEGENDA

- Luminária de piso 100w
- Luminária de teto 100w
- Refletor led 350w
- Poste conico H= 2,5M, iluminação led
- Tomada altura média
- Quadro de Medição
- Centro de Distribuição

Projeto Elétrico

## PREFEITURA MUNICIPAL DE MORMAÇO

OBRA:	OBRAS DE INFRAESTRUTURA TURÍSTICA PRAÇA NOSSA SENHORA DOS NAVEGANTES	DATA:	28/12/2021	ÁREA AMPLIAÇÃO:	527,70 m <sup>2</sup>
ENDEREÇO:	RUA ANTÔNIO CHERINI BAIRRO CENTRO - MORMAÇO-RS COORDENADAS: 28°41'17.84"S e 52°41'18.90"O	PROPRIETÁRIO:	Prefeitura Municipal de Mormaço/RS - RODRIGO JACOBY TRINDADE	ESCALA:	1/2500
CONTEÚDO:	PROJETO ELÉTRICO	RESPONSÁVEL TÉCNICO:	ENG. CIVIL CLÉDIO BERTANI- CREA-RS: 174.065	PRANCHA:	03