QUADRO DE CARGAS

	LÂMPADAS (W)		TOMADAS (W)		CHUVEIRO (W)	AR COND(W)	TOTAL	DISJUNTOR
CIRCUITO	60w	100w	100w	600w	5400w	2000w	CIRCUITOS	CIRCUITOS
01	01	19	-	-	-	-	1960W	15 A
02	-	-	40	-	-	-	4000W	20 A
03	-	-	05	02	-	-	2100W	20 A
04	-	-	-	-	01	-	5400W	35 A
05	-	-	-	-	-	01	2000W	35 A
06	-	-	-	-	-	01	2000W	35 A
07	-	-	-	-	-	01	2000W	35 A
08	-	-	-	-	-	01	2000W	35 A
TOTAL	01	19	45	02	01	04	21460W	50 A

DIAGRAMA UNIFILAR

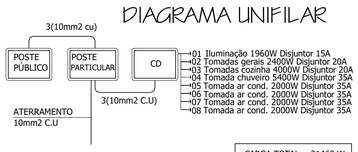

LEGENDA

- TOMADA SIMPLES
- TOMADA MEDIA
- TOMADA ALTA/ CHUVEIRO
- INTERRUPTOR DUPLO
- INTERRUP. SIMPLES
- ILUMINAÇÃO TETO
- ILUMINAÇÃO PAREDE
- CENTRO DE DISTRIBUIÇÃO
- CAMPAINHA E BOTÃO
- TELEFONE

CARGA TOTAL = 21460 W
DEMANDA = 10,73 KVA

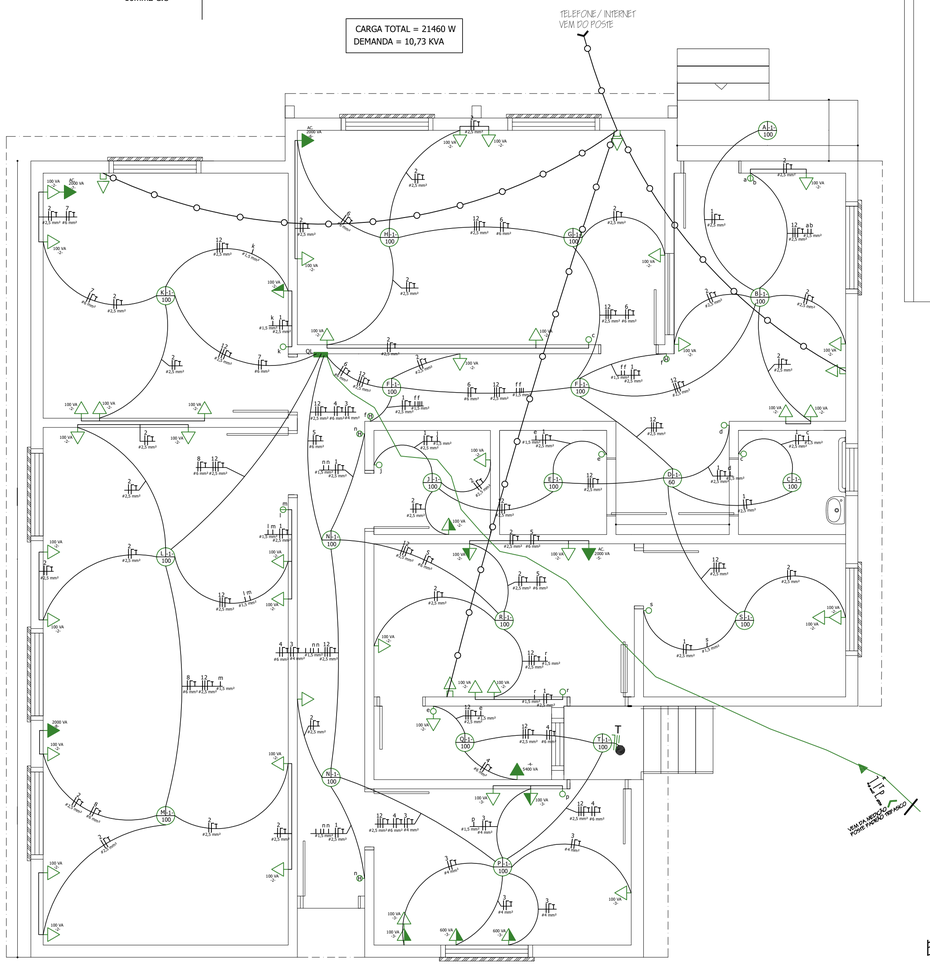

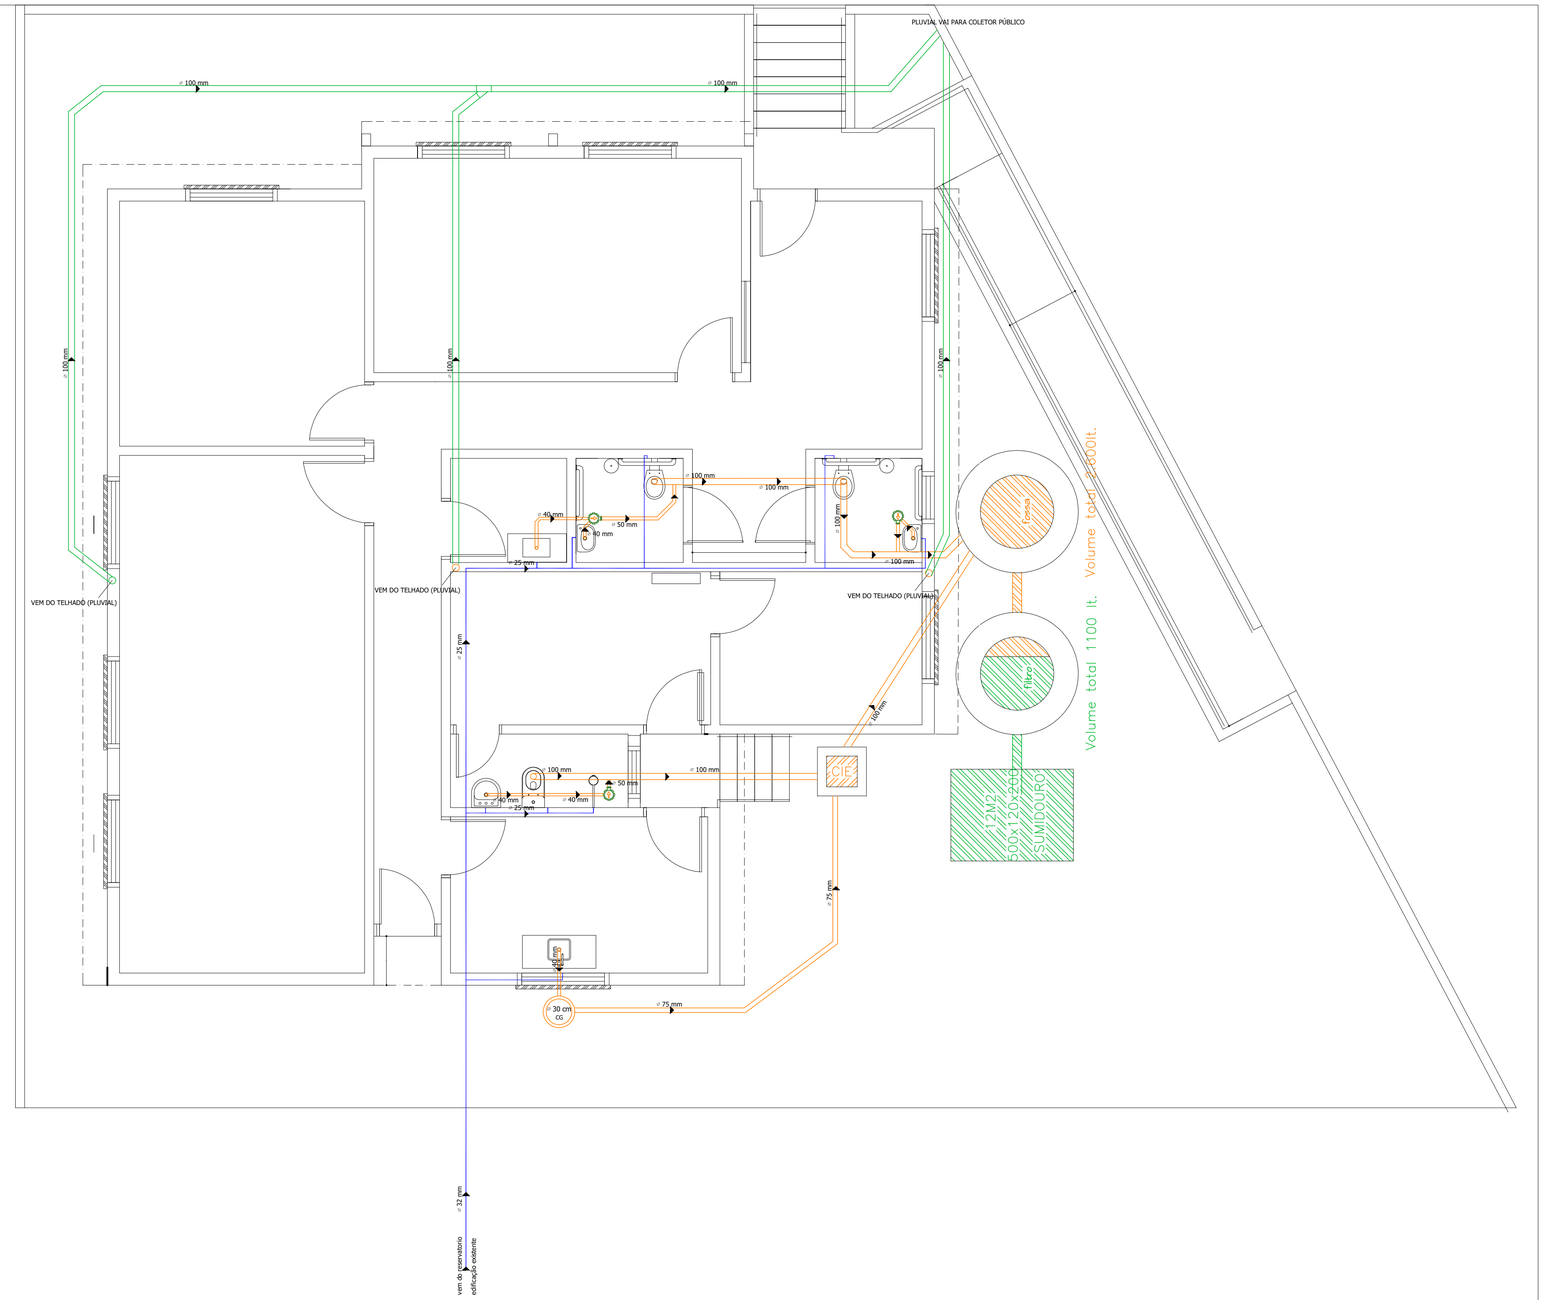

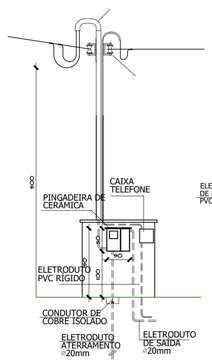

ENTRADA DE ENERGIA

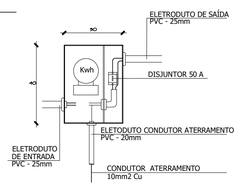

MEDIDOR BIFÁSICO

PROJETO: JESUN DE OLIVEIRA, ENGENHEIRO CIVIL CREA-RS 174335 — VOLMIR PENA DE OLIVEIRA, ENGENHEIRO CIVIL CREA-RS 193.599

EXECUÇÃO

PROPRIETARIO: PREFEITURA MUNICIPAL DE MORMAÇO
CNPJ : 92.451.038/0001-07

O2 ENGENHARIA

ATIVIDADE:
AMPLIAÇÃO DA UNIDADE SANITÁRIA
PERIMETRAL FREDERICO SCHROEDER, 532, CENTRO - MORMAÇO - RS

PROJETO	DATA	ESCALAS	REVISAO
	16MAIO2023	1:50	R01

PRANCHA: P.03 /03

PROJETO ELÉTRICO
PROJETO HIDROSSANITÁRIO

JESUN DE OLIVEIRA
ENGENHEIRO CIVIL CREA-RS 174.335
VOLMIR PENA DE OLIVEIRA
ENGENHEIRO CIVIL CREA-RS 193.599
CINDY OLIVEIRA
ENGENHEIRA CIVIL CREA-RS 254.265

DESENHO	DIM. PRANCHA	ÁREA TOTAL	ARQ. ELETRONICO
CINDY E JESUN	A1	168.56 m²	.dwg

RUA 07 DE SETEMBRO, 679 SALA 01 -C ENTRO - CEP 99300-000 - SOLEDADE/RS - FONE (54) 984080097, (54)9 91622421